
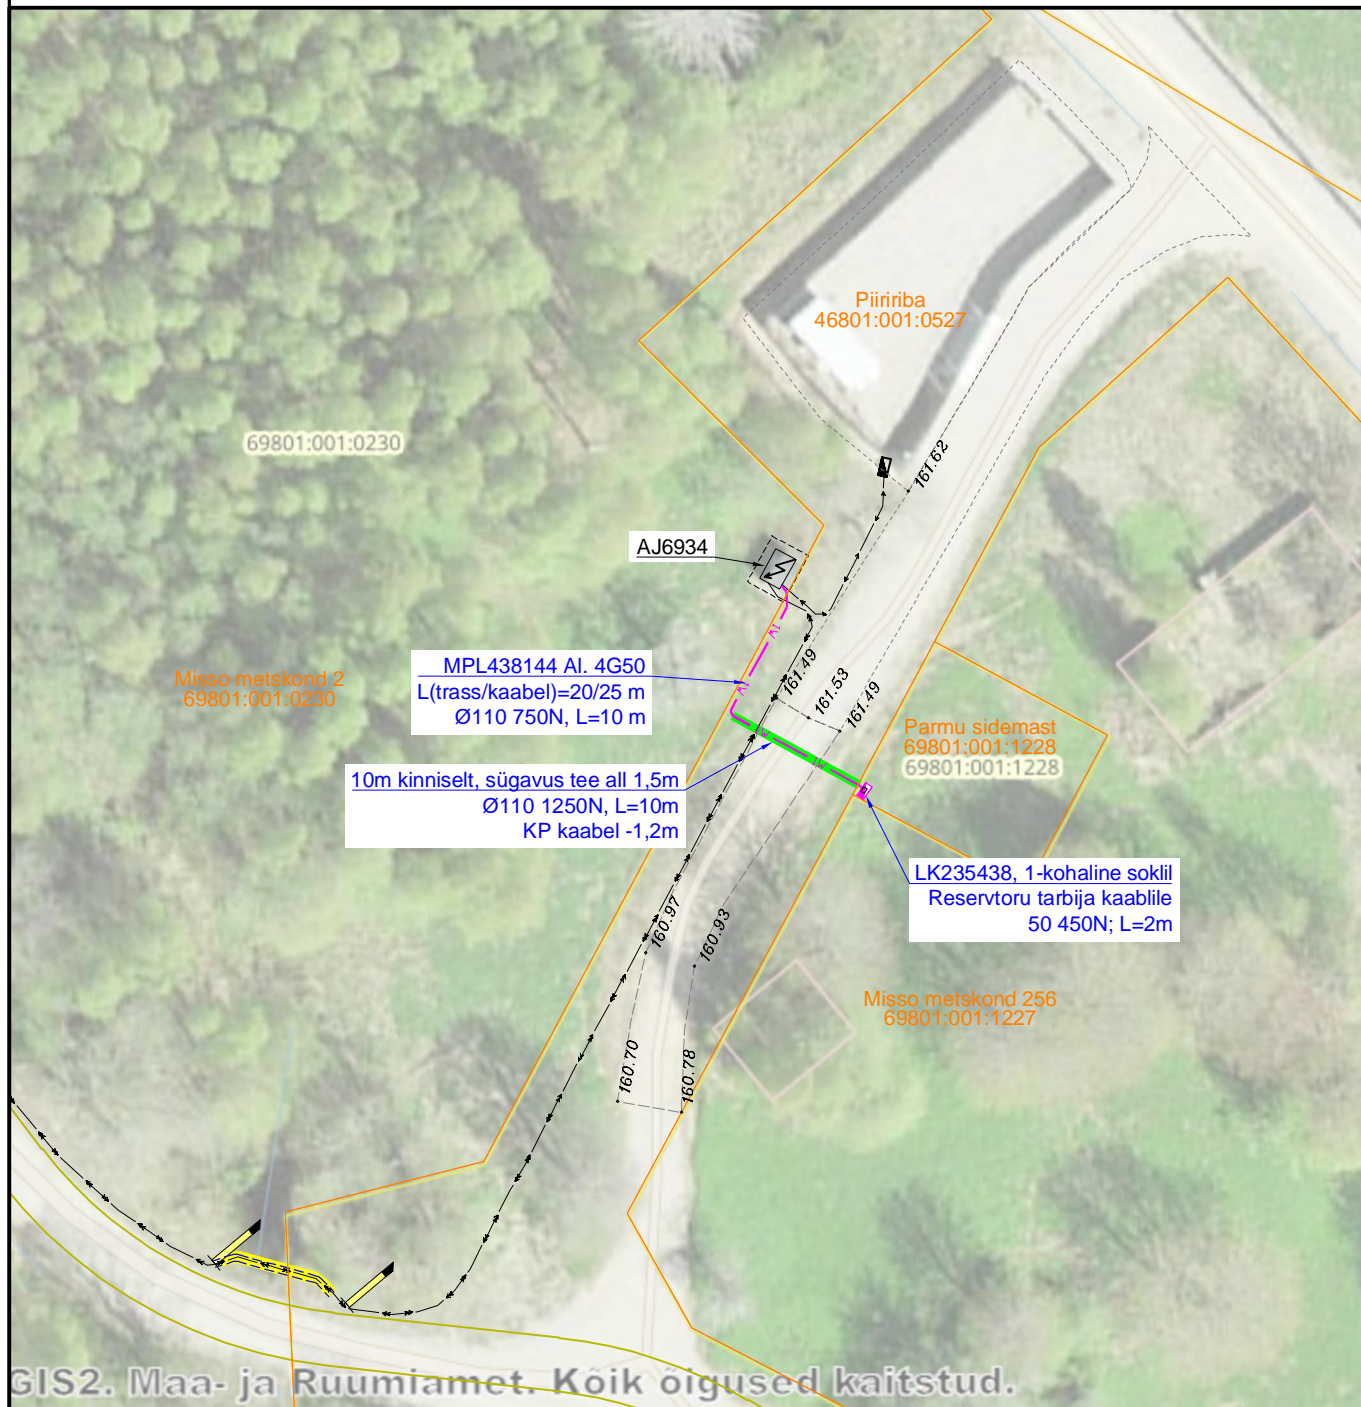



## TINGMÄRGID

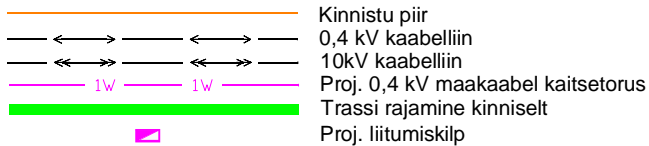

Projekt						Tellija		
Parmu sidemast kinnistu elektriliitumine, Parmu küla, Rõuge vald, Võrumaa						Elektrilevi OÜ		
 LEONHARD WEISS  E-post estonia@leonhard-weiss.com Telefon +372 601 2285 Registrikood 12083348	Joonis		Asendiplaan			Joonise nr		
						LC3477-1		
	Projekteeris	A.Erik			53 090 199	Mõõtkava	M 1:500	
	Kontrollis	A.Erik			53 090 199	Staadium	Tööprojekt	
						Keel	Leht	Lehti
					EST	1	1	