


Kurekivi tee 12
HARJU MAAKOND, RAE VALD
65301:002:1783
M 1:500

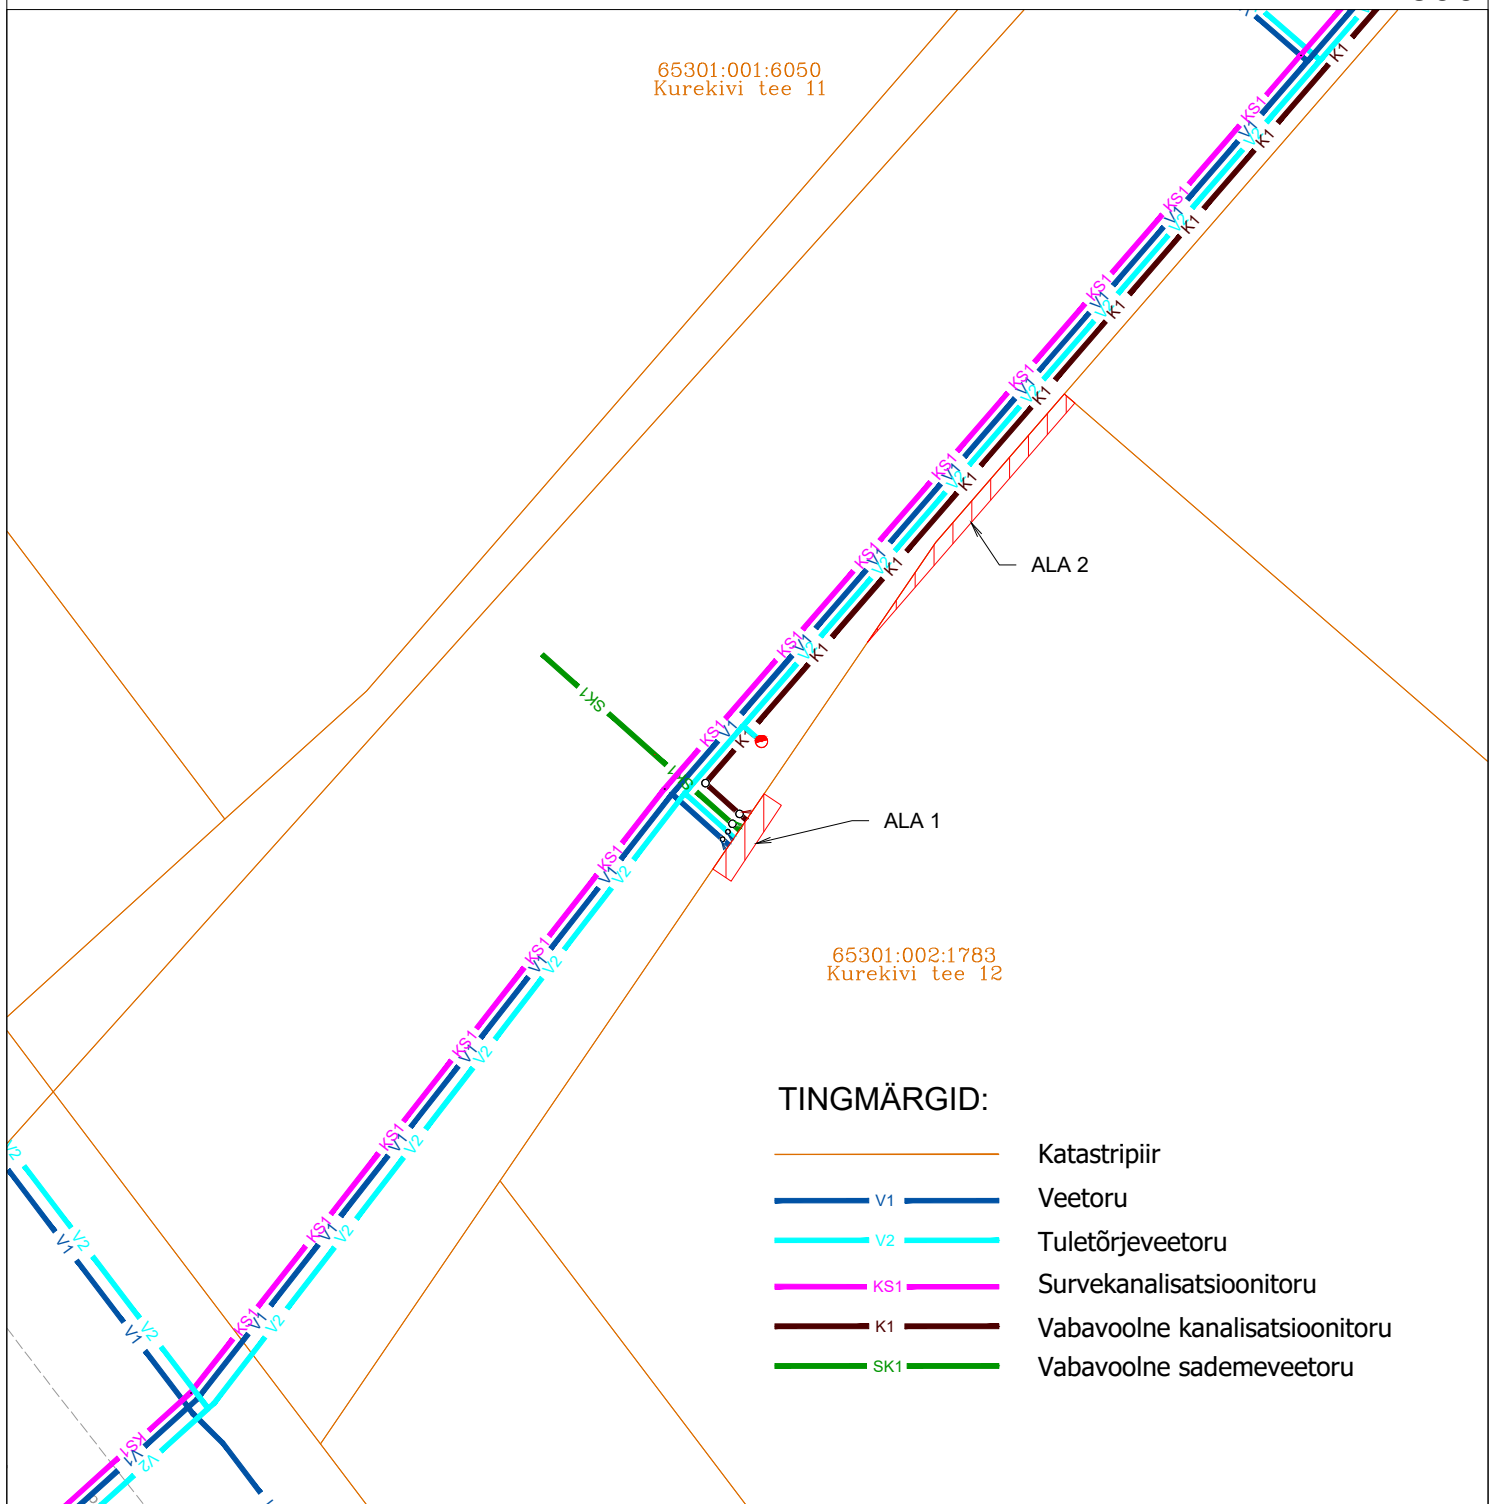

KASUTUSÕIGUSE ALA

Rajatise tehnilised andmed:

Kasutusõiguse ala:

ALA 1 - 9 m²;

ALA 2 - 16 m²;

Kasutusõiguse ala - 25 m².

Kasutusõiguse ala ulatus ühisveevärgi ja

-kanalisatsiooni torustike teljest 2 m.

Koostas: Marko Laid