


Kurekivi tee 20
HARJU MAAKOND, RAE VALD
65301:002:1787
M 1:500

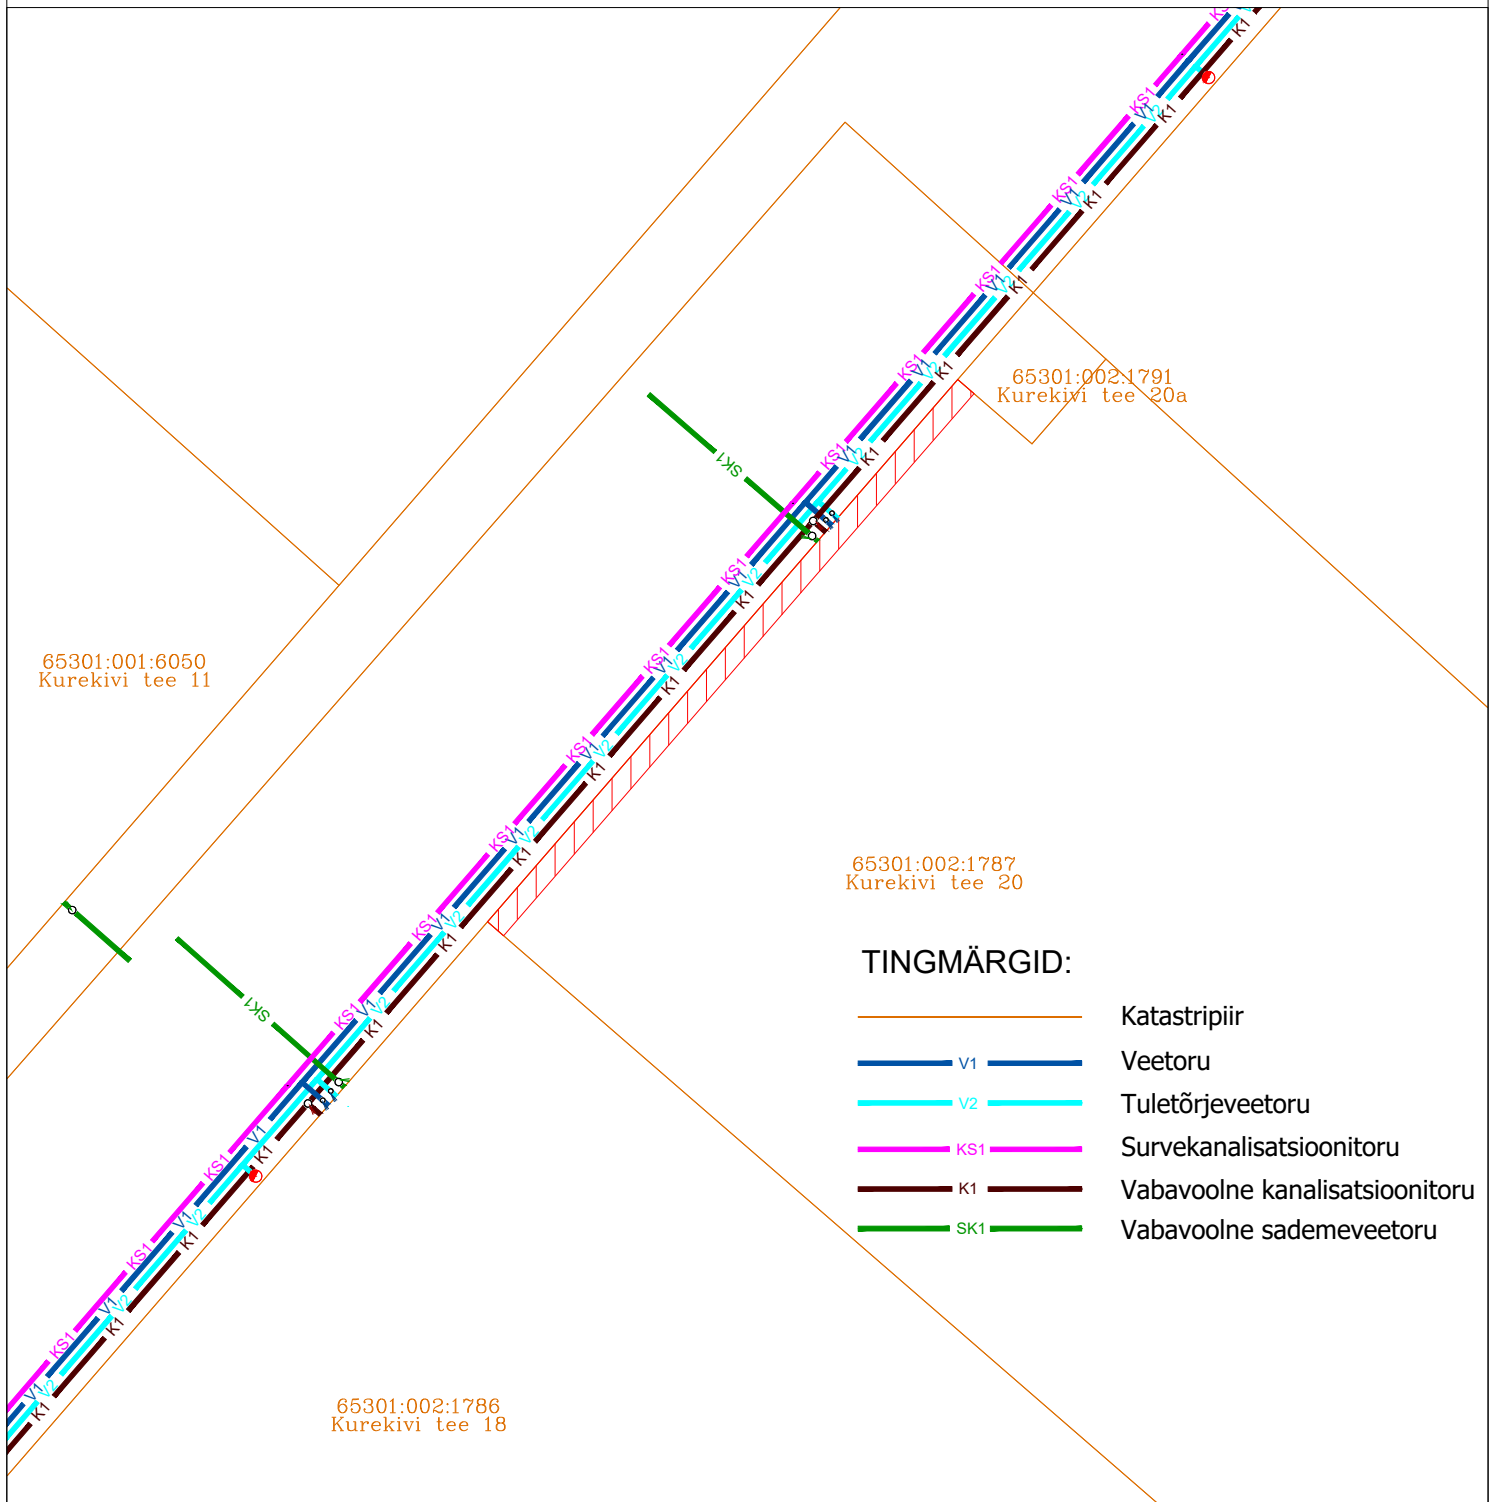

KASUTUSÕIGUSE ALA

Rajatise tehnilised andmed:

Kasutusõiguse ala: 67 m².

Kasutusõiguse ala ulatus ühisveevärgi ja

-kanalisatsiooni torustike teljest 2 m.