


Ristmevälja joonis R2
36 Jõgeva-Mustvee tee
Ristumine km 16.825

M1:125

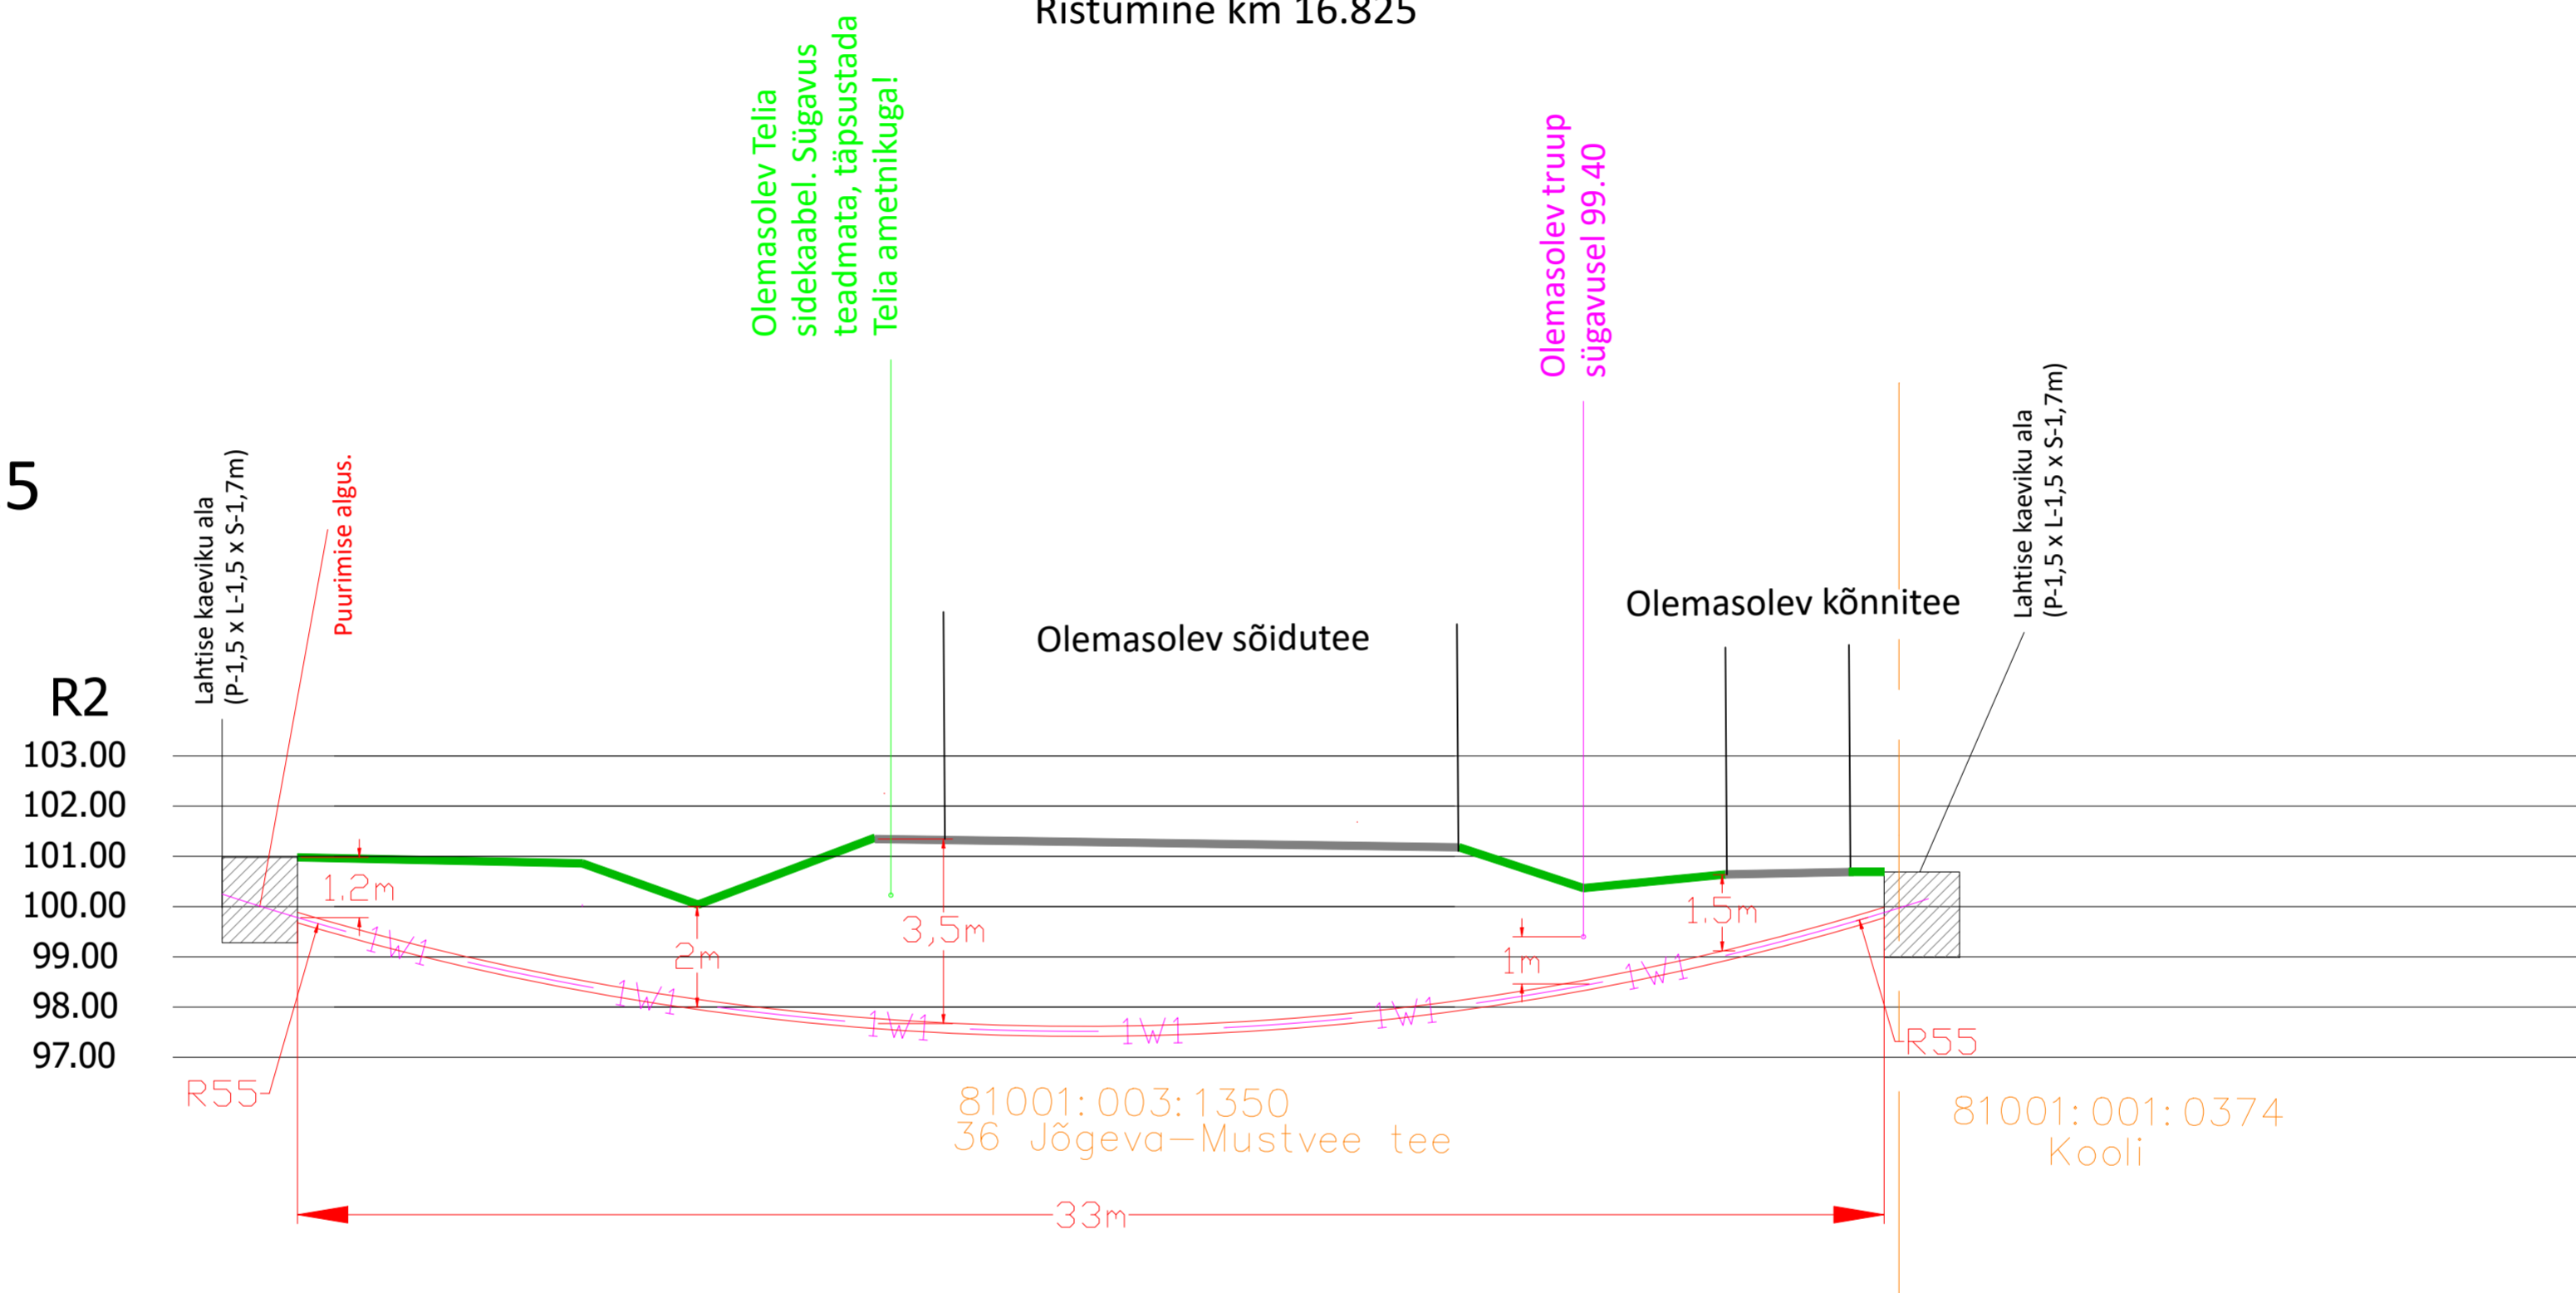

Tellija: Elektrilevi OÜ			Address: Lootuse tn 6 Össu küla Kambja vald Tartumaa 61713	Kuupäev: 19.11.2024
Töö nimetus:	Kantküla 110/10 F.Torma ja F.Sadala 10 kV Ohulinide ümberehitus. (TC0345 IP7293) TÖÖPROJEKT		Reg nr: 11445550 Telefon: 59089993 e-mail: lauri.visnapuu@enersense.com	Töö nr: TC0345 IP7293 Joonise nr: 33
Joonise nimetus:	Ristmevälja joonis R2	Projekteerija: Lauri Visnapuu	Mõõtka: 1:125	Muudatus: Ver 1
		Kontrollija: Siim Holtsmann		