Tingmärgid	
- õhuliin	- komplektalajaam
- maakaabel	- mastalajaam
- side õhukaabel	- kioskalajaam
- side maakaabel	- harukilp
- sidekapp (FCP)	- jaotuskilp
- sidejaotuskapp (FAT)	- liitumiskilp
- sidevõrgu LP	
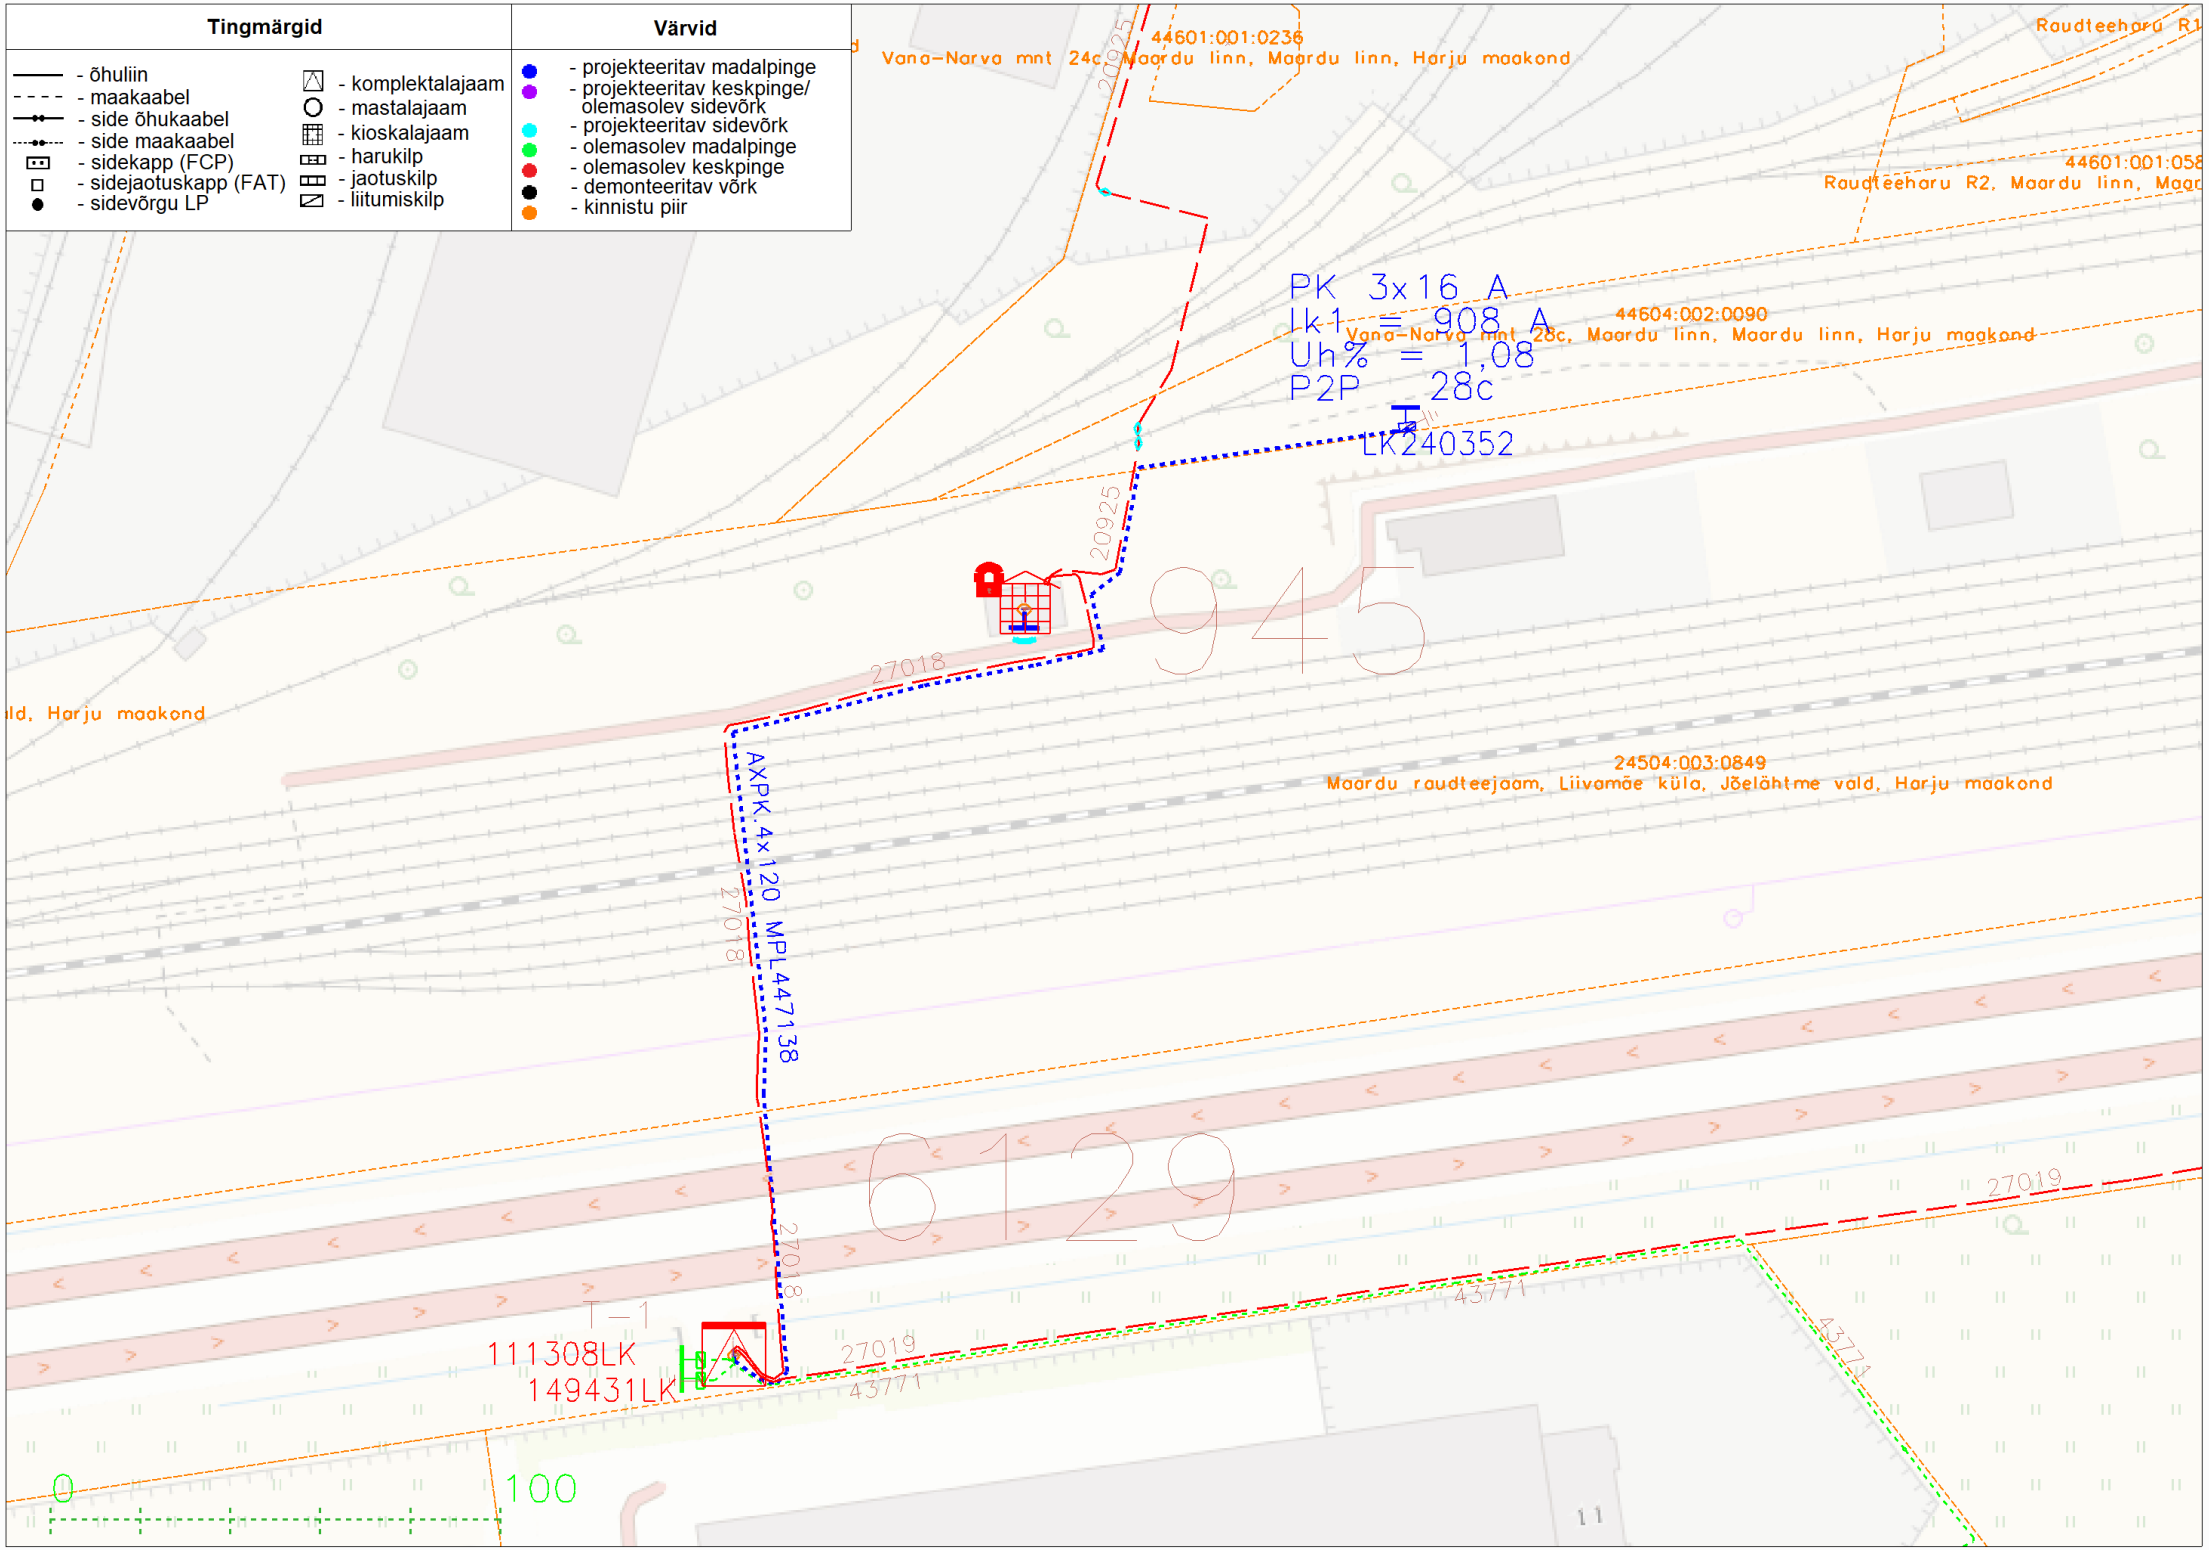
Värvid
- projekteeritav madalpinge
- projekteeritav keskpinge/ olemasolev sidevõrk
- projekteeritav sidevõrk
- olemasolev madalpinge
- olemasolev keskpinge
- demonteeritav võrk
- kinnistu piir