



# LÕIGE 1-1

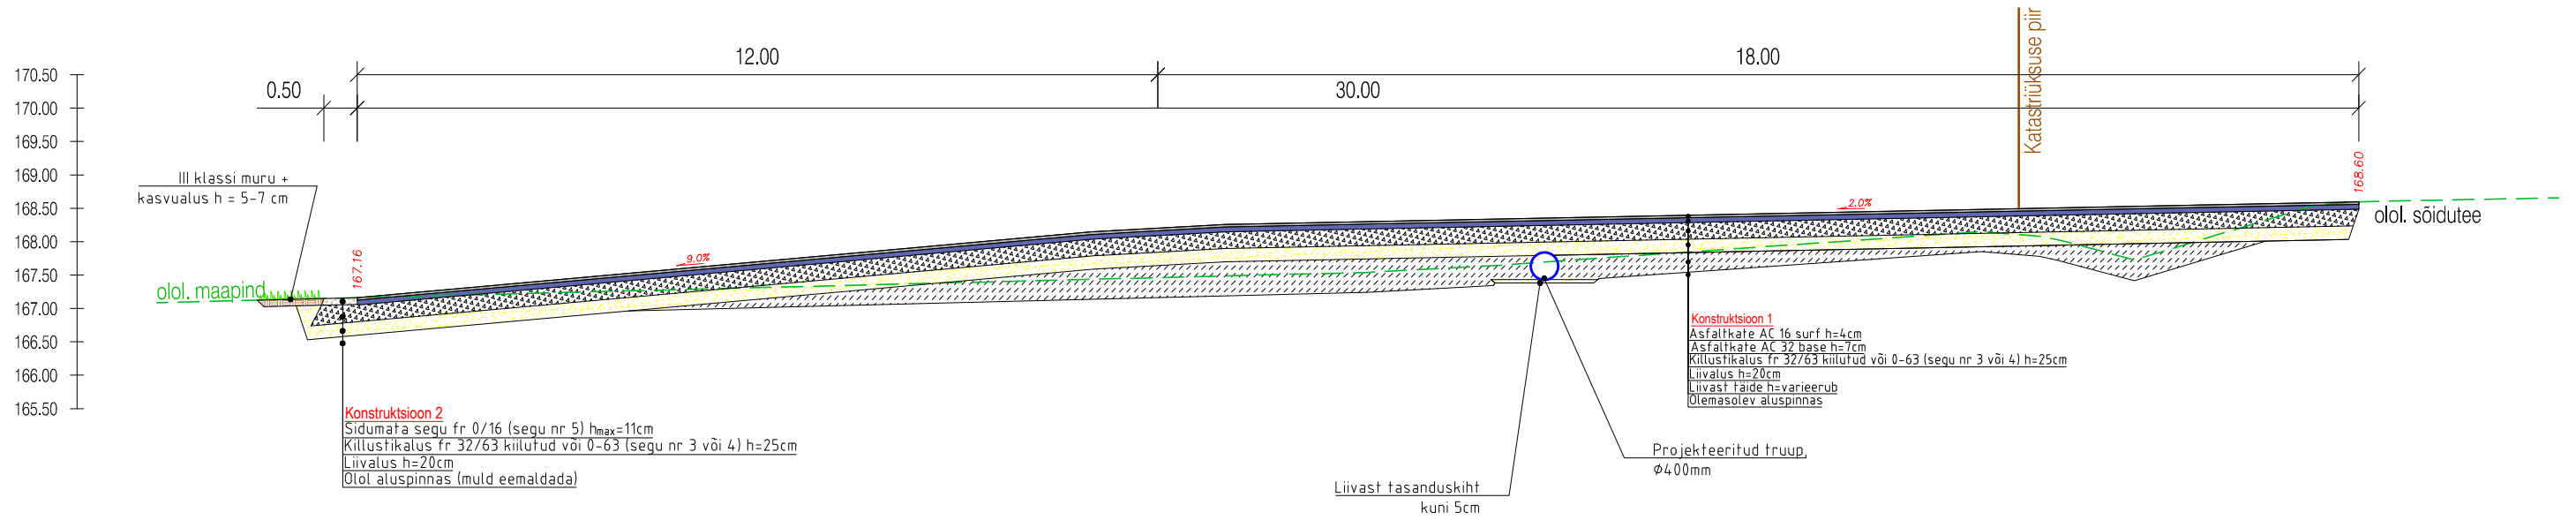

# LÕIGE 2-2

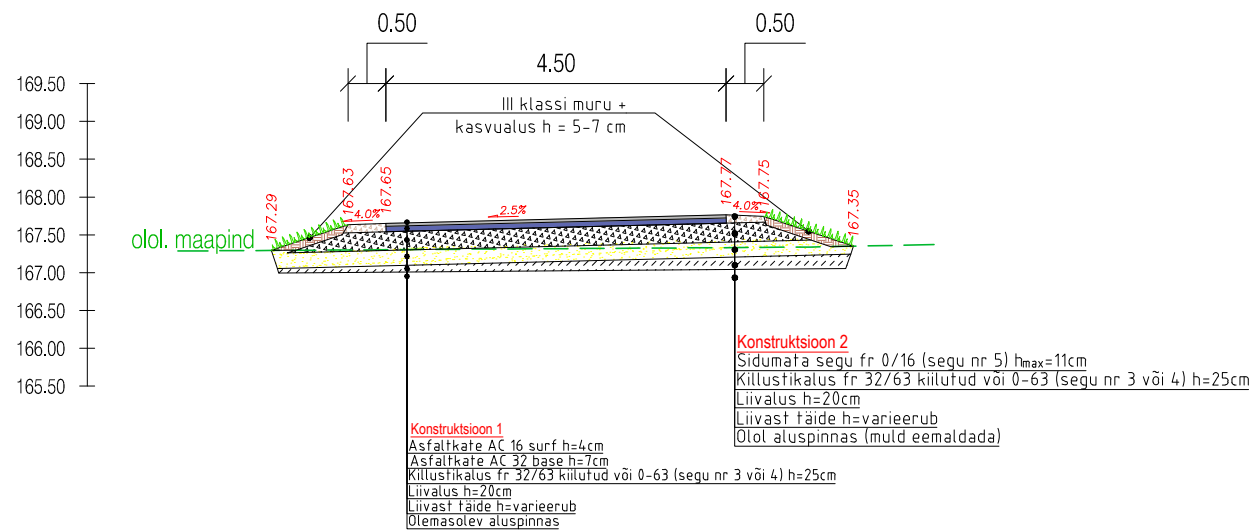

			Projekti nimetus				
			Põllu kinnistu ristumiskoht, 25131 Rõuge-Verijärve tee km 2,014				
Road-Expert OÜ Reg kood 14449962 Tel +372 5665 0034 info@roadexpert.ee www.roadexpert.ee			Tellija: MPI Kivipaigaldus OÜ 11937589 (+372) 53430998 mpikivipaigaldus@gmail.com			Objekti asukoht	
						Võru maakond, Rõuge vald, Taudsa küla	
Tehnik	Kaur Varipuu	/allkirjastatud digitaalselt/	Joonise nimetus				
Kontrollis	Meelis Kreevan	/allkirjastatud digitaalselt/	Konstruktiivsed lõiked				
			Projekti number	Projekti staadium	Joonise number	Joonise mõõtkava	Kuupäev
			24018	Põhiprojekt	TL-6-01	1:100	26.04.2024