Projekteeritava maaparandussüsteemi asukoha plaan
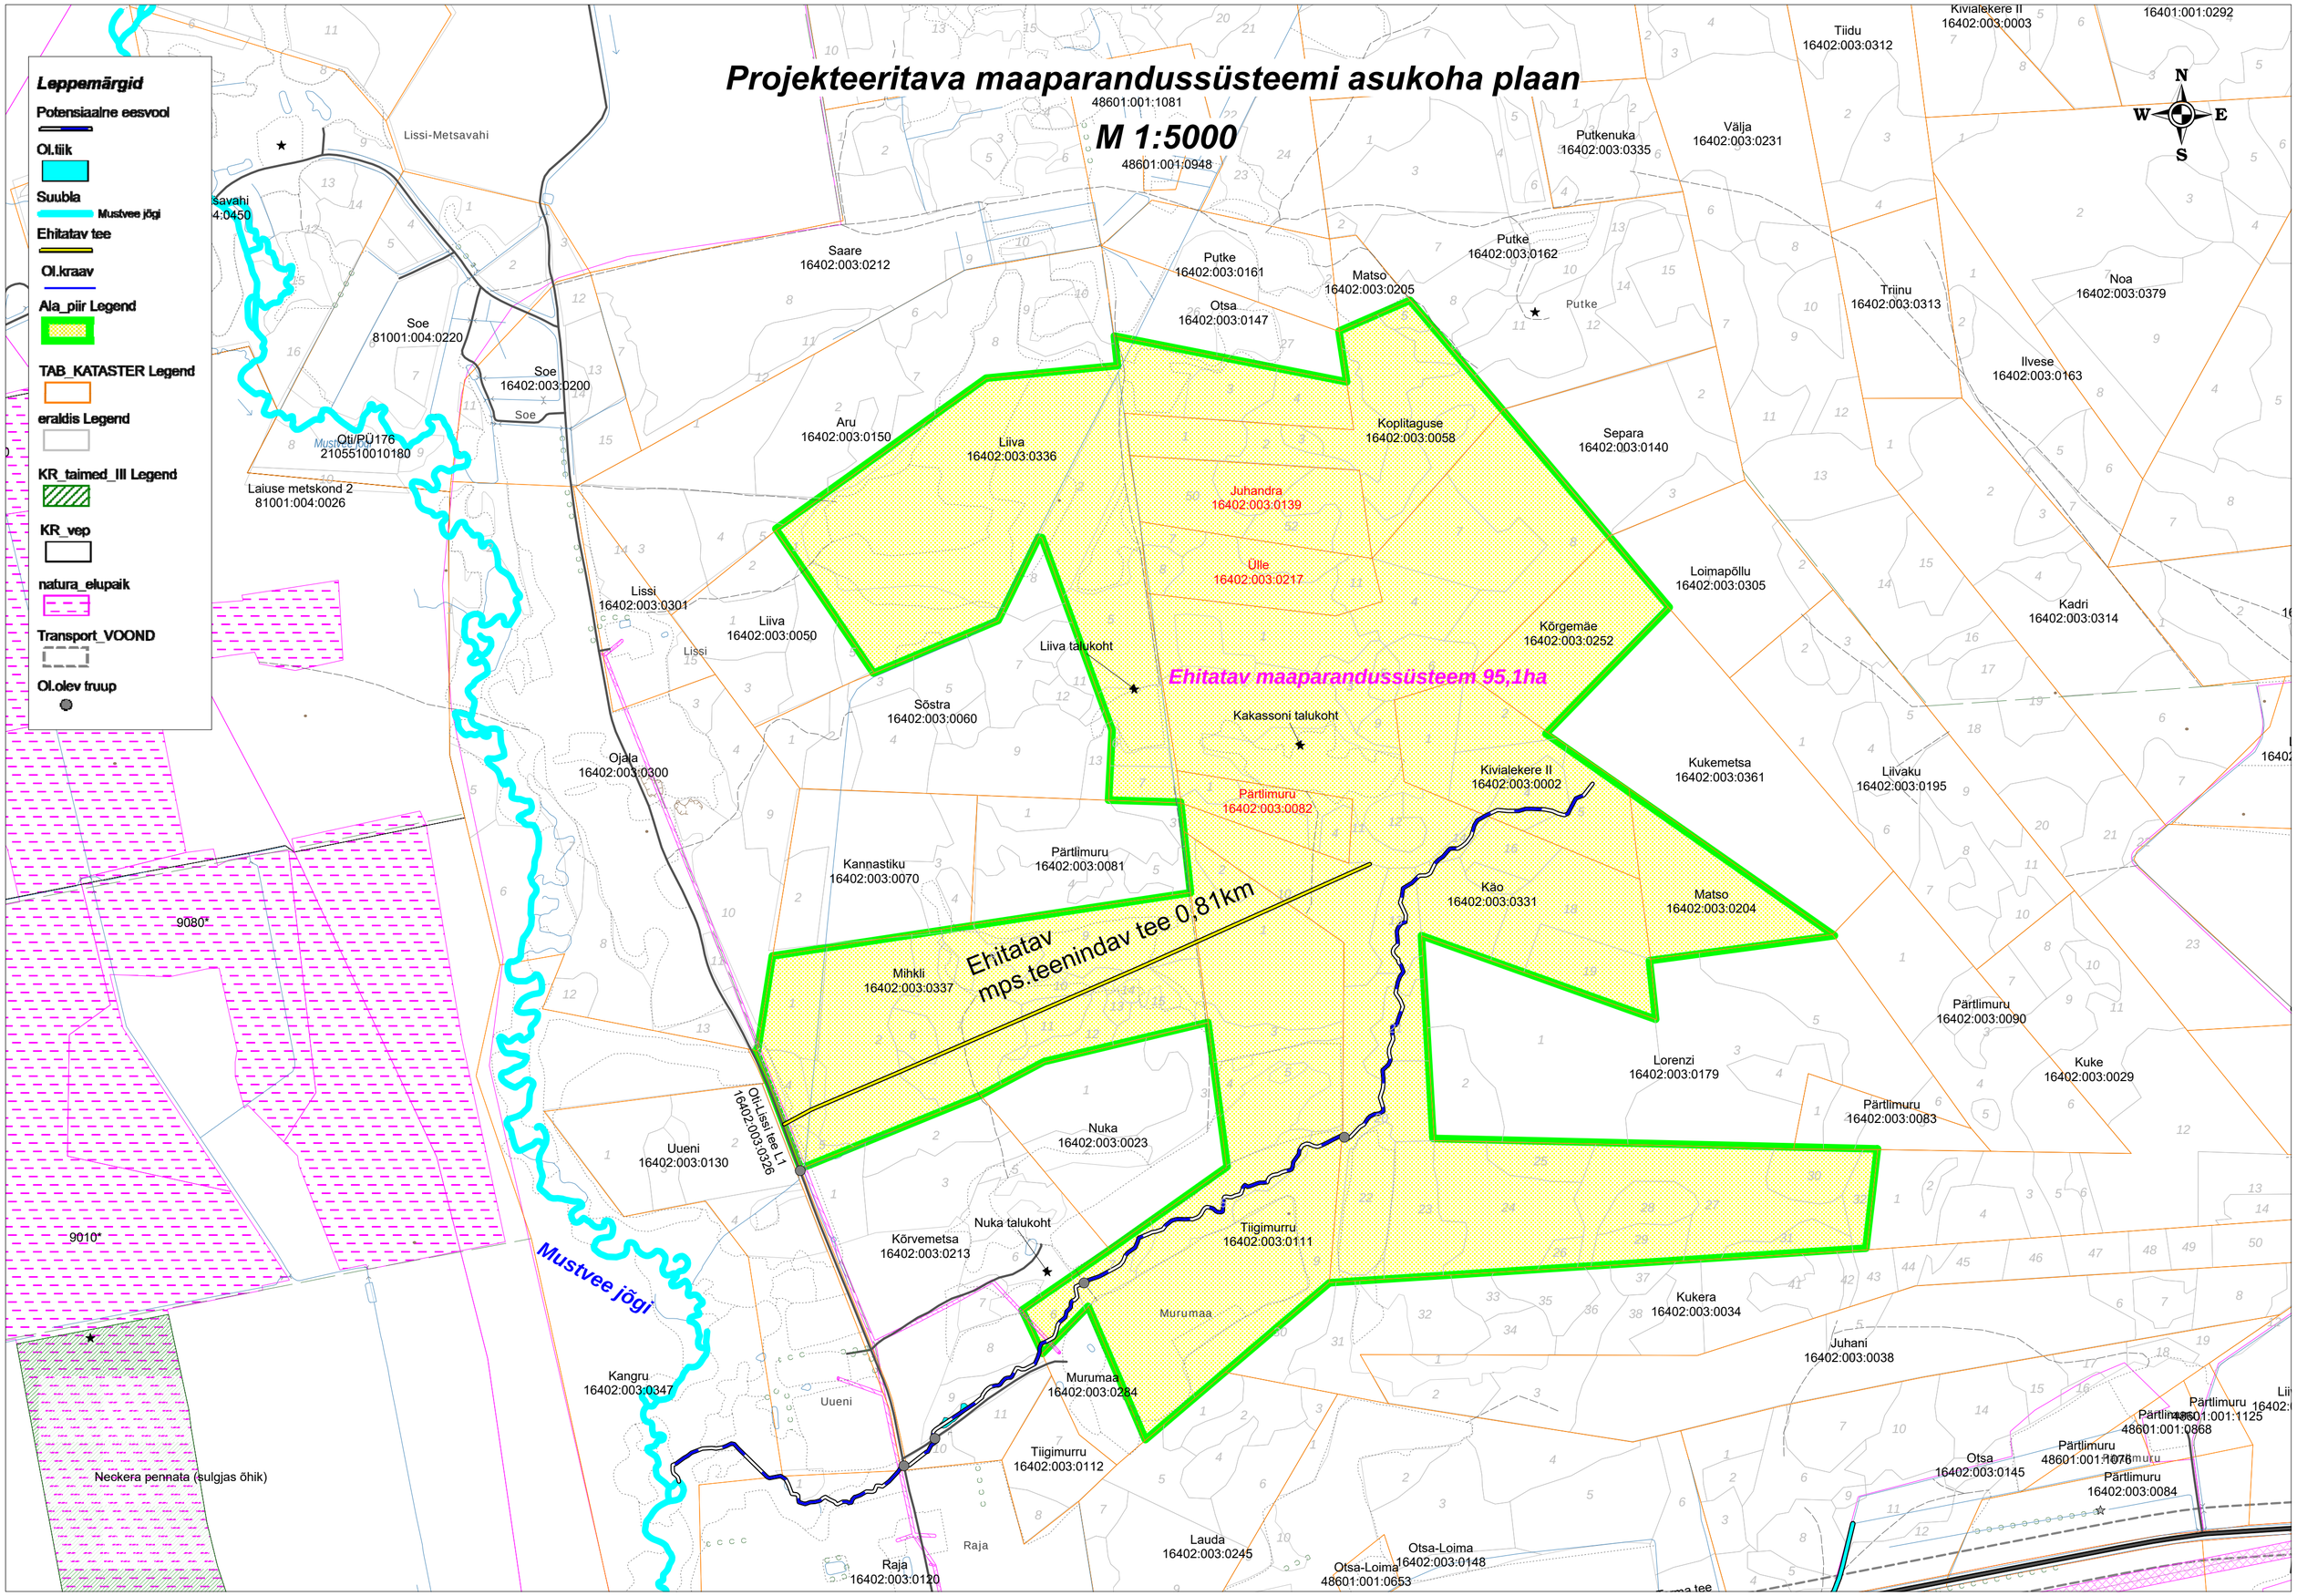
M 1:5000