



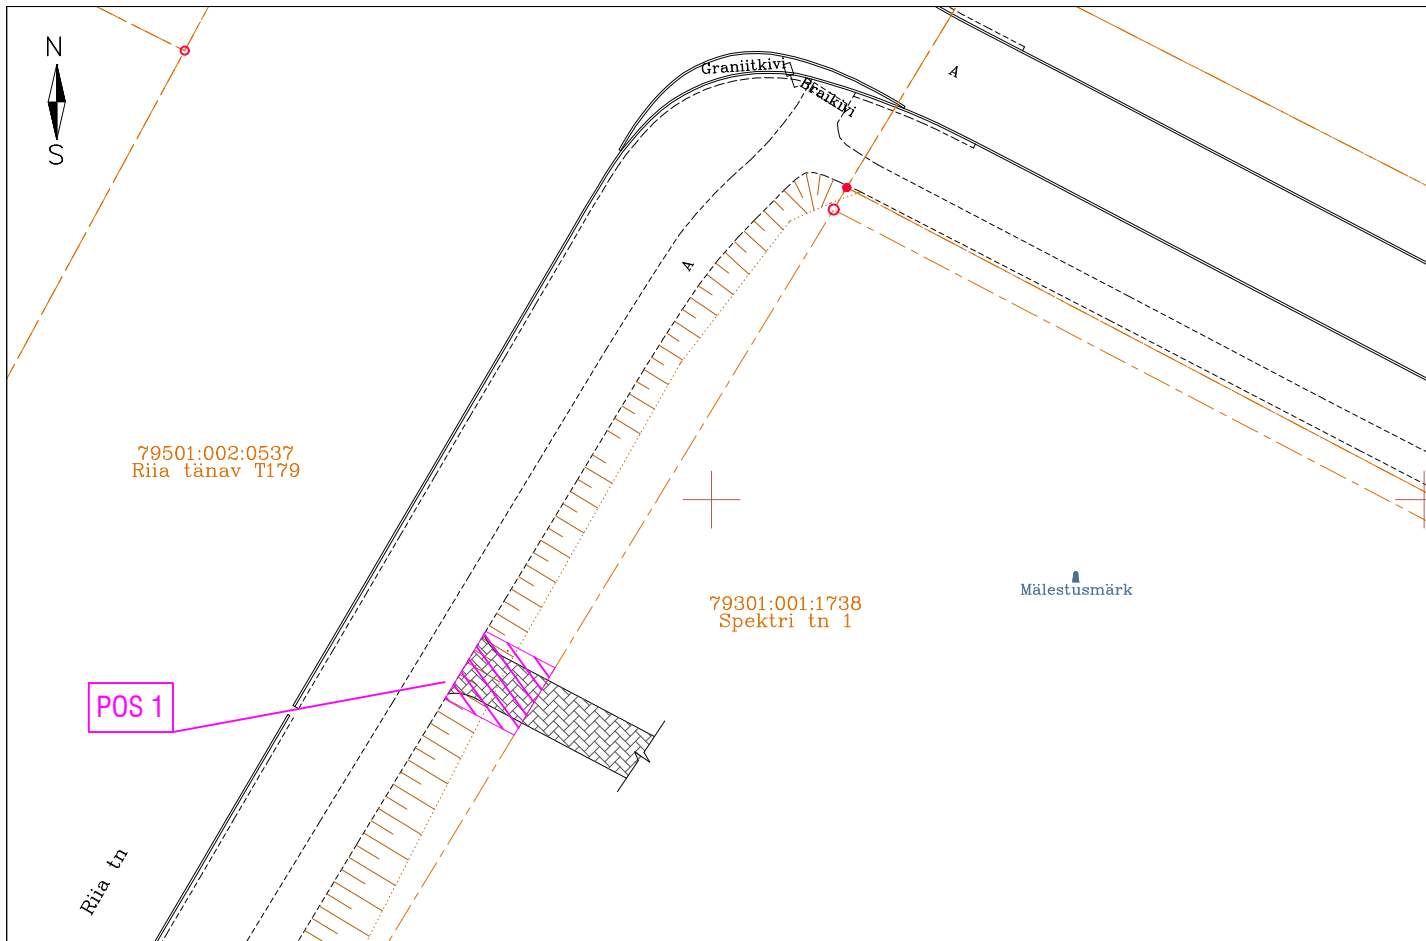

TINGMÄRGID

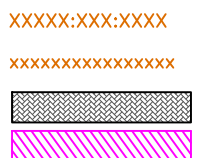

Kinnistute piirid
Katastriüksuse tunnus
Katastriüksuse nimetus
Projekteeritud jalgtee
IKÕ seadmise ala jalgtee rajamiseks

POS 1

Kinnistu registriosa number 3432550
Katastriüksuse tunnus, nimetus 79501:002:0537, Riia tänav T179
IKÕ ala pindala 30 m²
Rajatis Jalgtee

ARHITEKTUURINURK OÜ Reg. nr: 11938287, Endla 17-7, 10122 Tallinn, tel: +372 56474940		Projekti nimi: Kaubandushoone	
		Aadress: Spektri tn 1, Tartu linn, Tartu maakond	
Joonise nimetus:		Isikliku kasutusõiguse seadmise plaan	
Projektijuht:	Veiko Tein	Töö nr. :	2323
Vastutav arhitekt:	Veiko Tein	Stadium:	PP
Arhitekt:	Kristin Lääts	Kuupäev:	27/5/25
		Mõõtkava:	1:500
		Joonise nr. :	