


ISIKLIKU KASUTUSÕIGUSE SEADMISE PLAAN

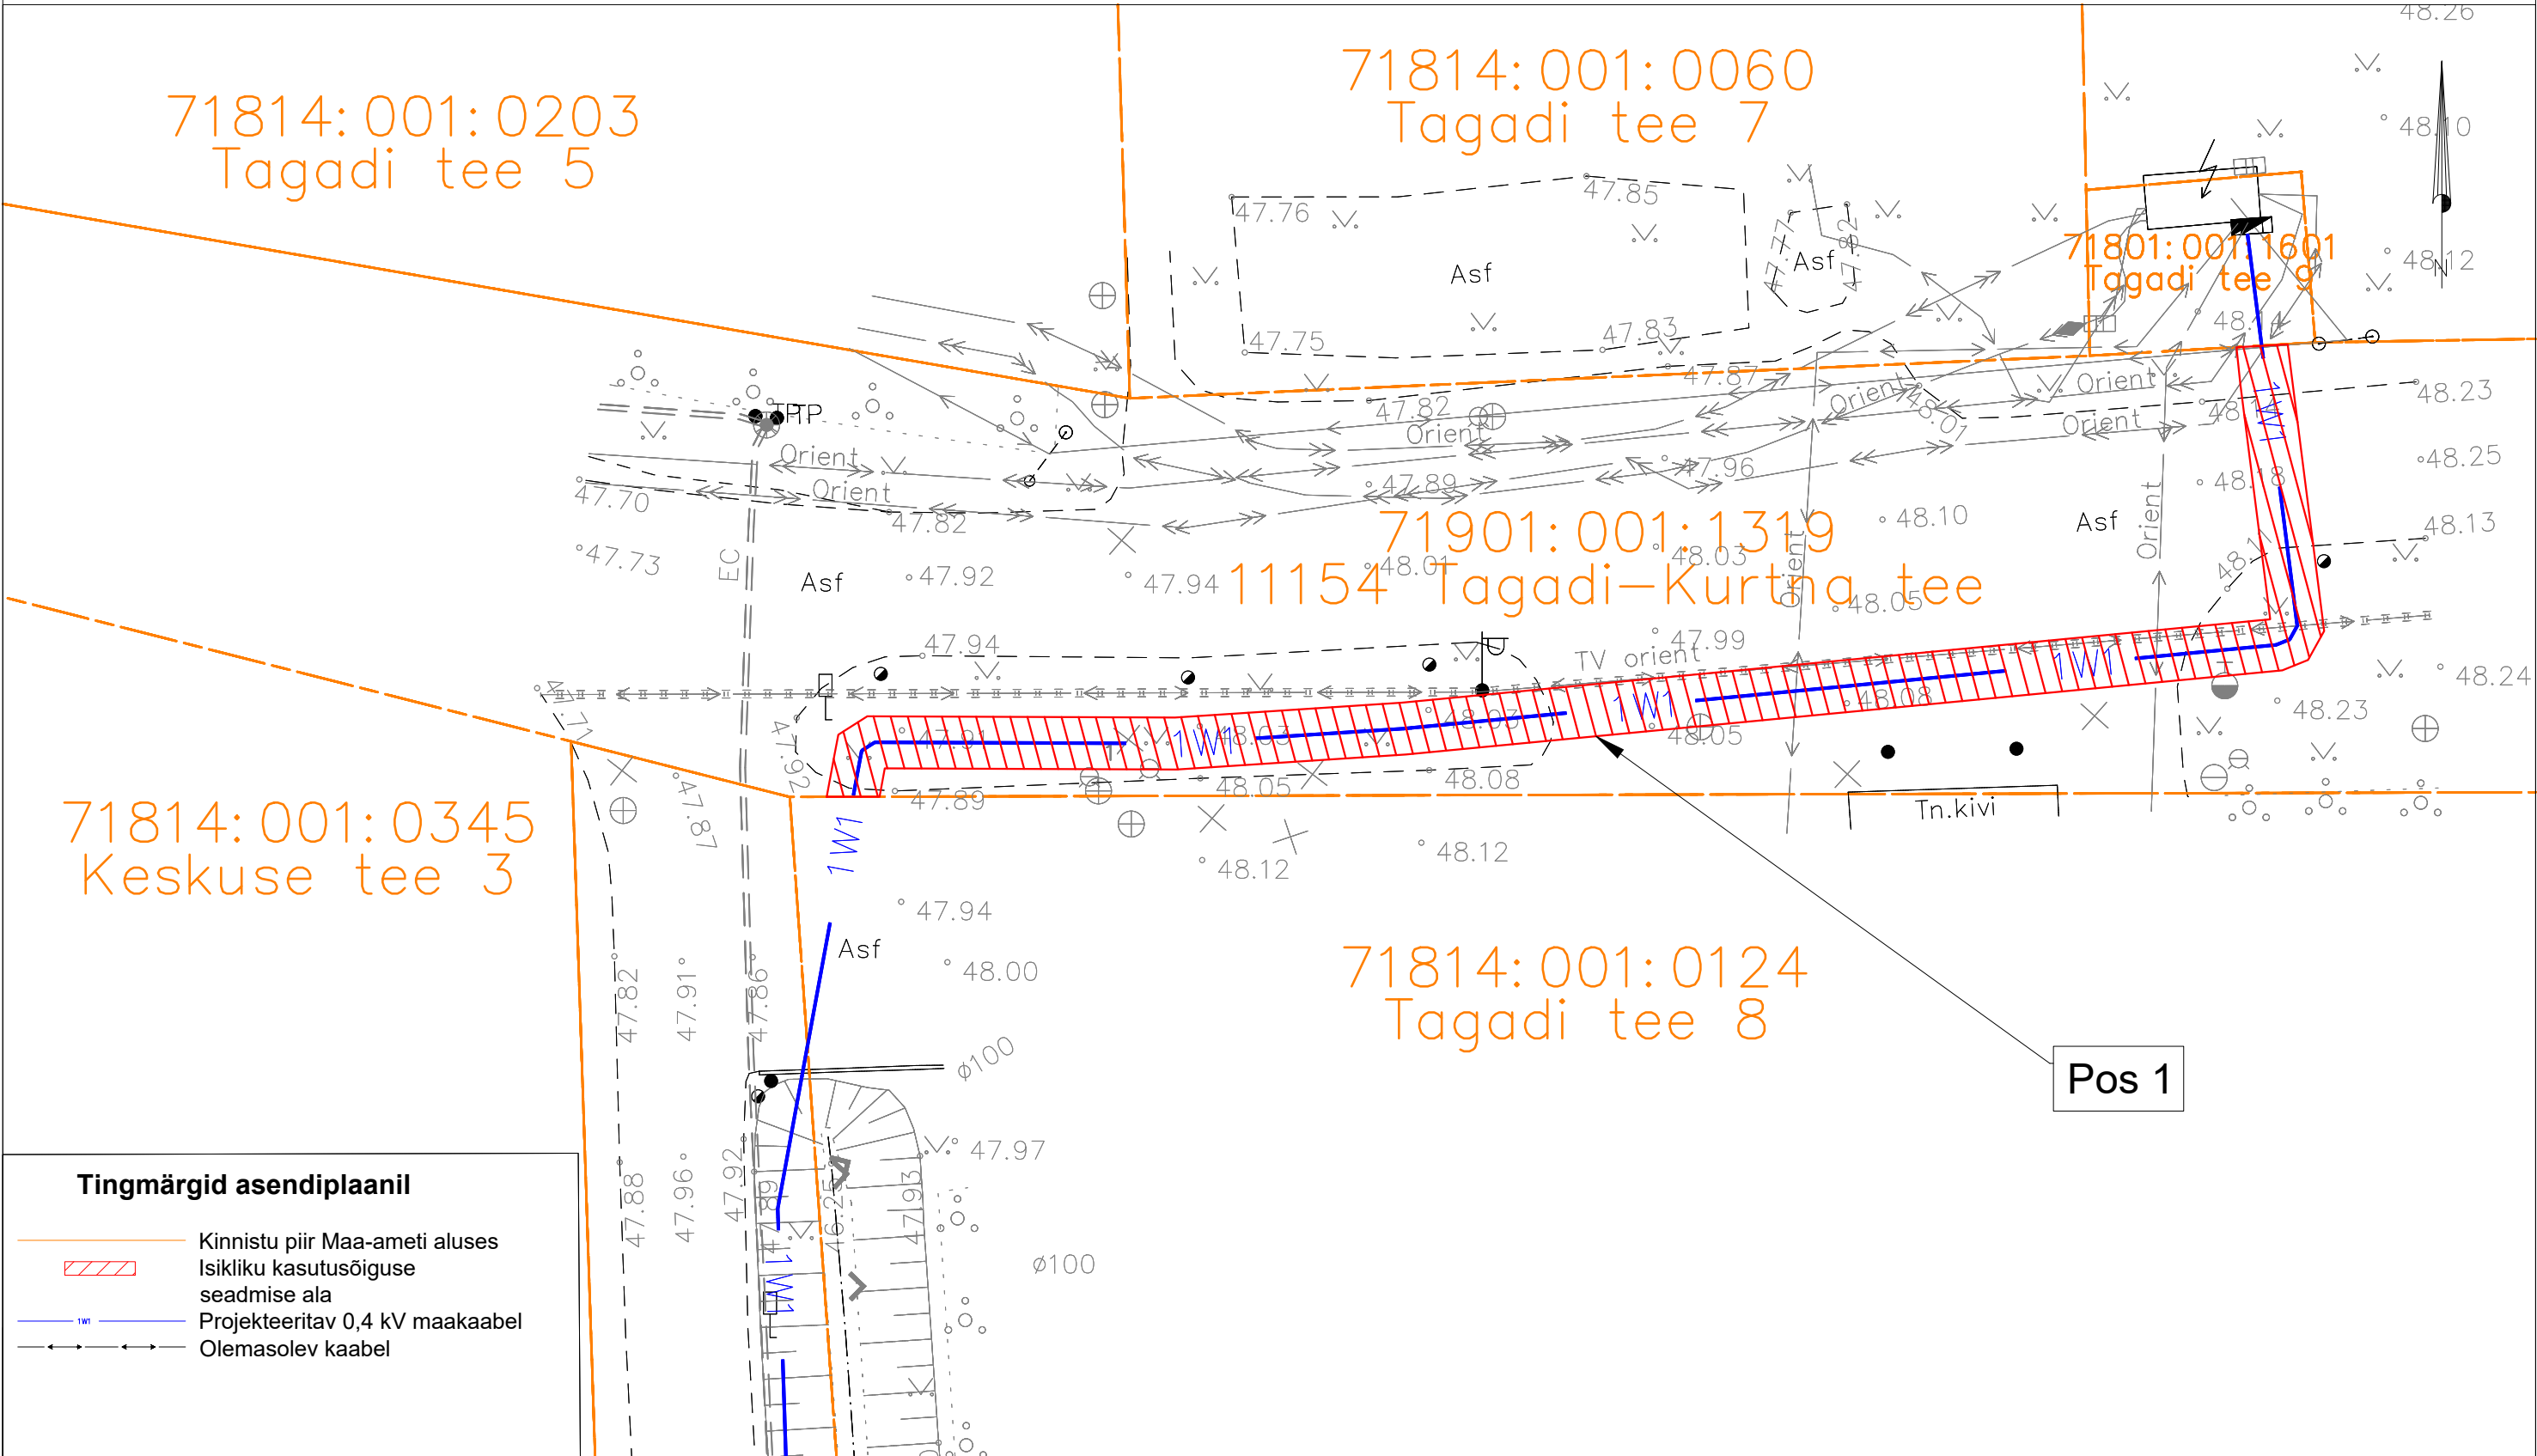

Tingmärgid asendiplaanil

- Kinnistu piir Maa-ameti aluses
- Isikliku kasutusõiguse seadmise ala
- Projekteeritav 0,4 kV maakaabel
- Olemasolev kaabel

Jrk nr.	Kasutusala pos nr. (plaanil)	Kinnistu registriosa number	Katastriüksse tunnus ja nimi	Ala pindala ruutmeetrites m ²	Tellija: Elektrilevi OÜ	Töövõtja: Enersense AS	Projekt: LC5156 Töö nr: ENS-26-086
1	Pos 1	3854350	71901:001:1319 11154 Tagadi-Kurtna tee	137 m ²			Möötkava: 1:250 (A3)
					Töö nimetus: Varsakabja madalpingel liitumine Kurtna küla, Saku vald, Harju maakond LC5156		Plaani koostas: Maarika Heinaste maarika.heinaste@enersense.com +372 5424 0112