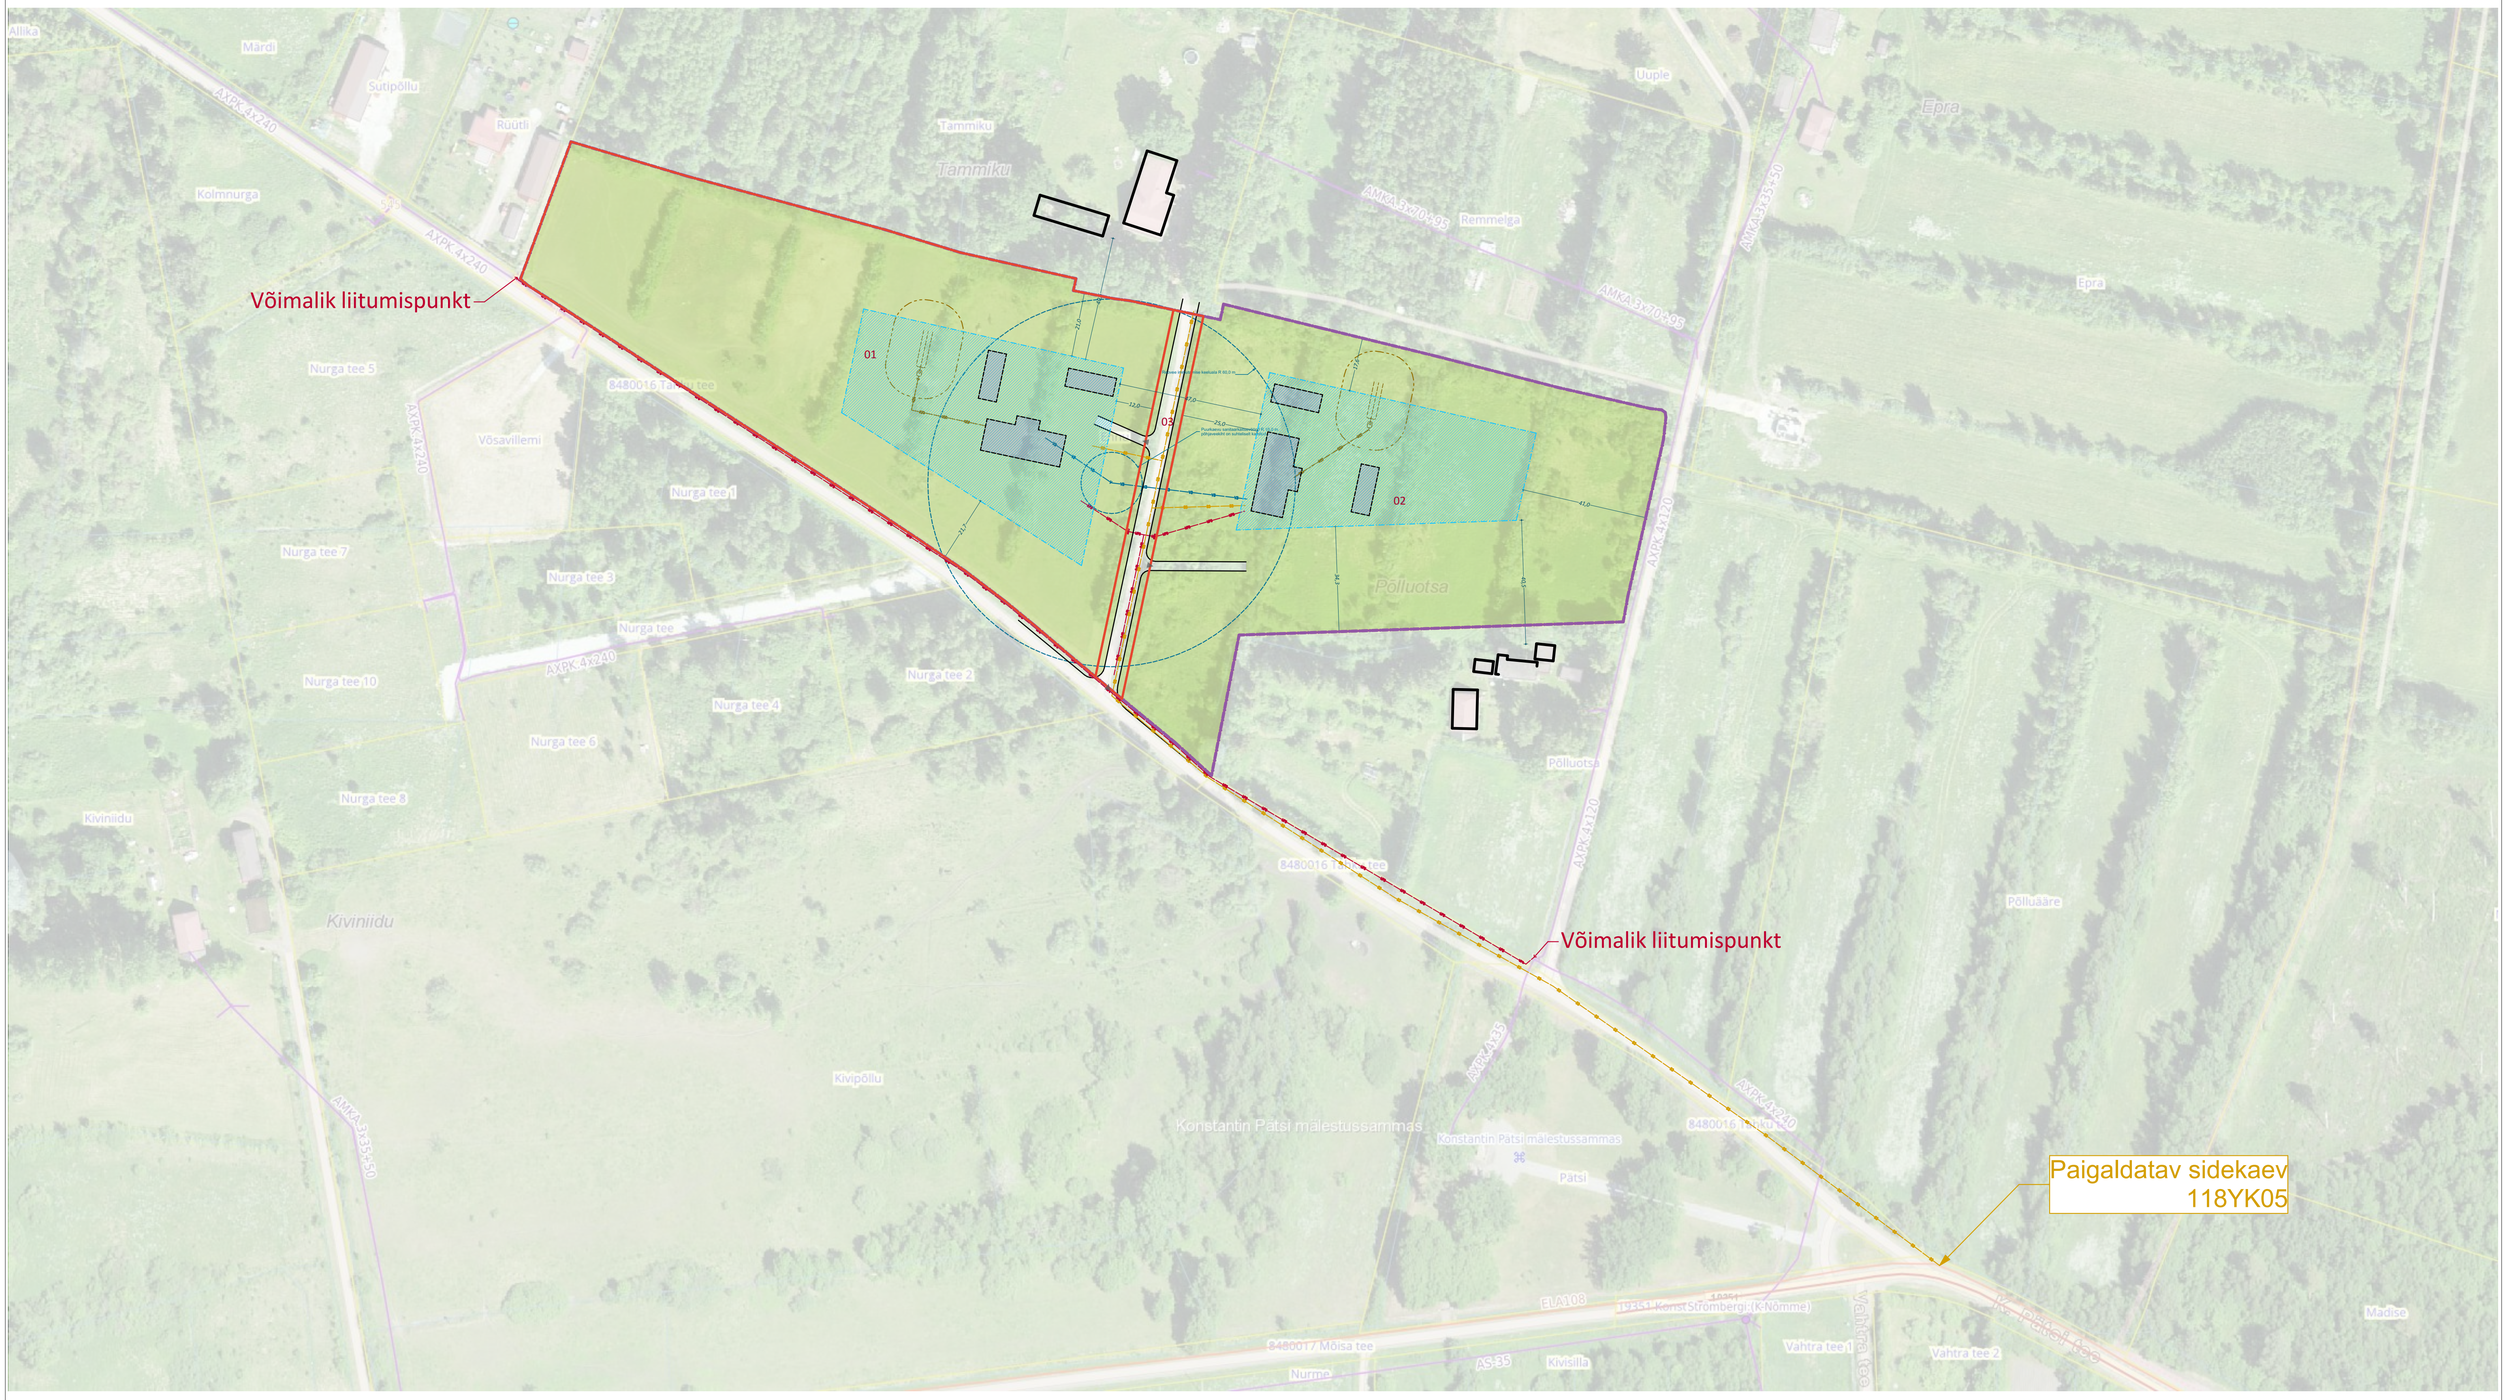

ENNU KINNISTU DETAILPLANEERING			M 1:1000
			aprill 2026
Koostamise korraldaja: Häädemeeste vallavalitsus	Häädemeeste vald Tahkuranna küla		töö nr: 2506
Huvitatud isik: Taavi Sooväli	TEHNOVÕRKUDE SKEEM		DP-4
Koostaja: OÜ Linnak	OÜ LINNAK Piiri tn 14a, 80036, Pärnu linn telefon: +372 52 75 815 e-post: karri@linnak.ee		