


Isikliku kasutusõiguse seadmise plaan					
Jrk. nr	IKÕ ala Pos nr (plaanil)	Kinnistu registriosa nr	Katastriüksuse tunnus, nimi ja sihtotstarve	Riigitee nr ja nimi	Ala pindala ruutmeetrites m²
	1	9939450	39201:001:2382; 12139 Kõpu majaka tee; transpordimaa 100%	12139 Kõpu majaka tee	195 m2

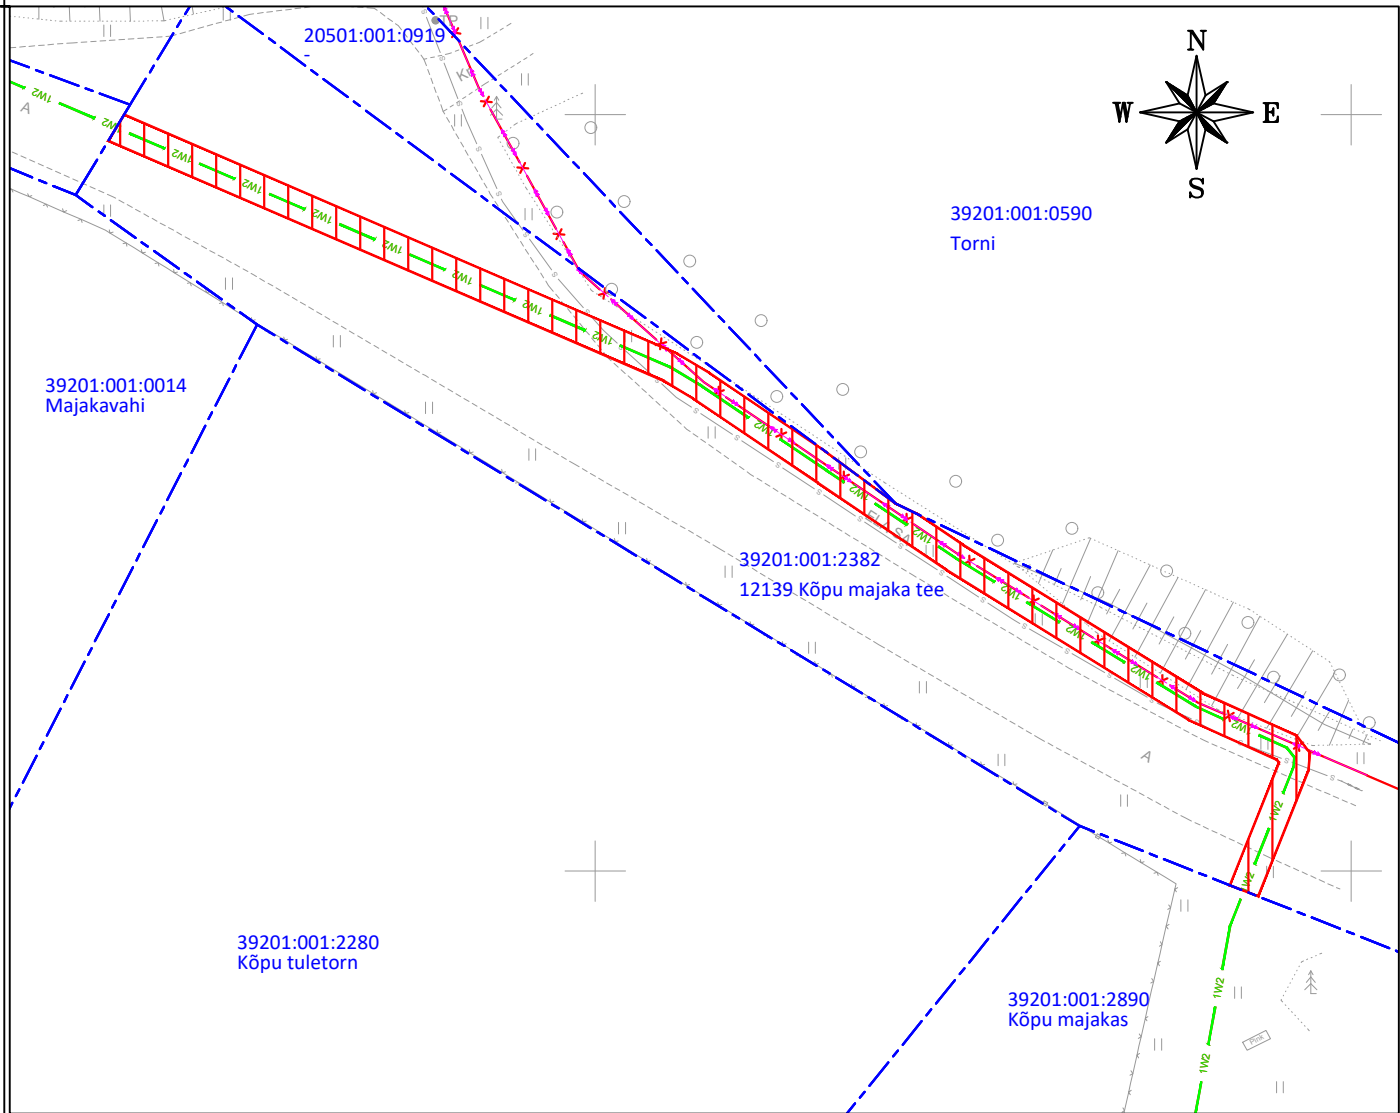

	IKÕ seadmise ala
	Kinnistute piirid
	Projekteeritud elektri-maakaabel (esimene nr kaablite arv)
	Olemaoslev elektrikaabel
	Tööst välja viidav kaabel

Projekti nimetus / asukoht Kõpu kordon Mägipe küla Hiiumaa / Mägipe küla, Hiiumaa vald, Hiiu maakond			Töö nr LC4212
Koostaja: Kristjan Loite Keskkonnaprojekt OÜ	Mõõtkava 1:500	Leht / formaat A4	Kuupäev 20.02.2026