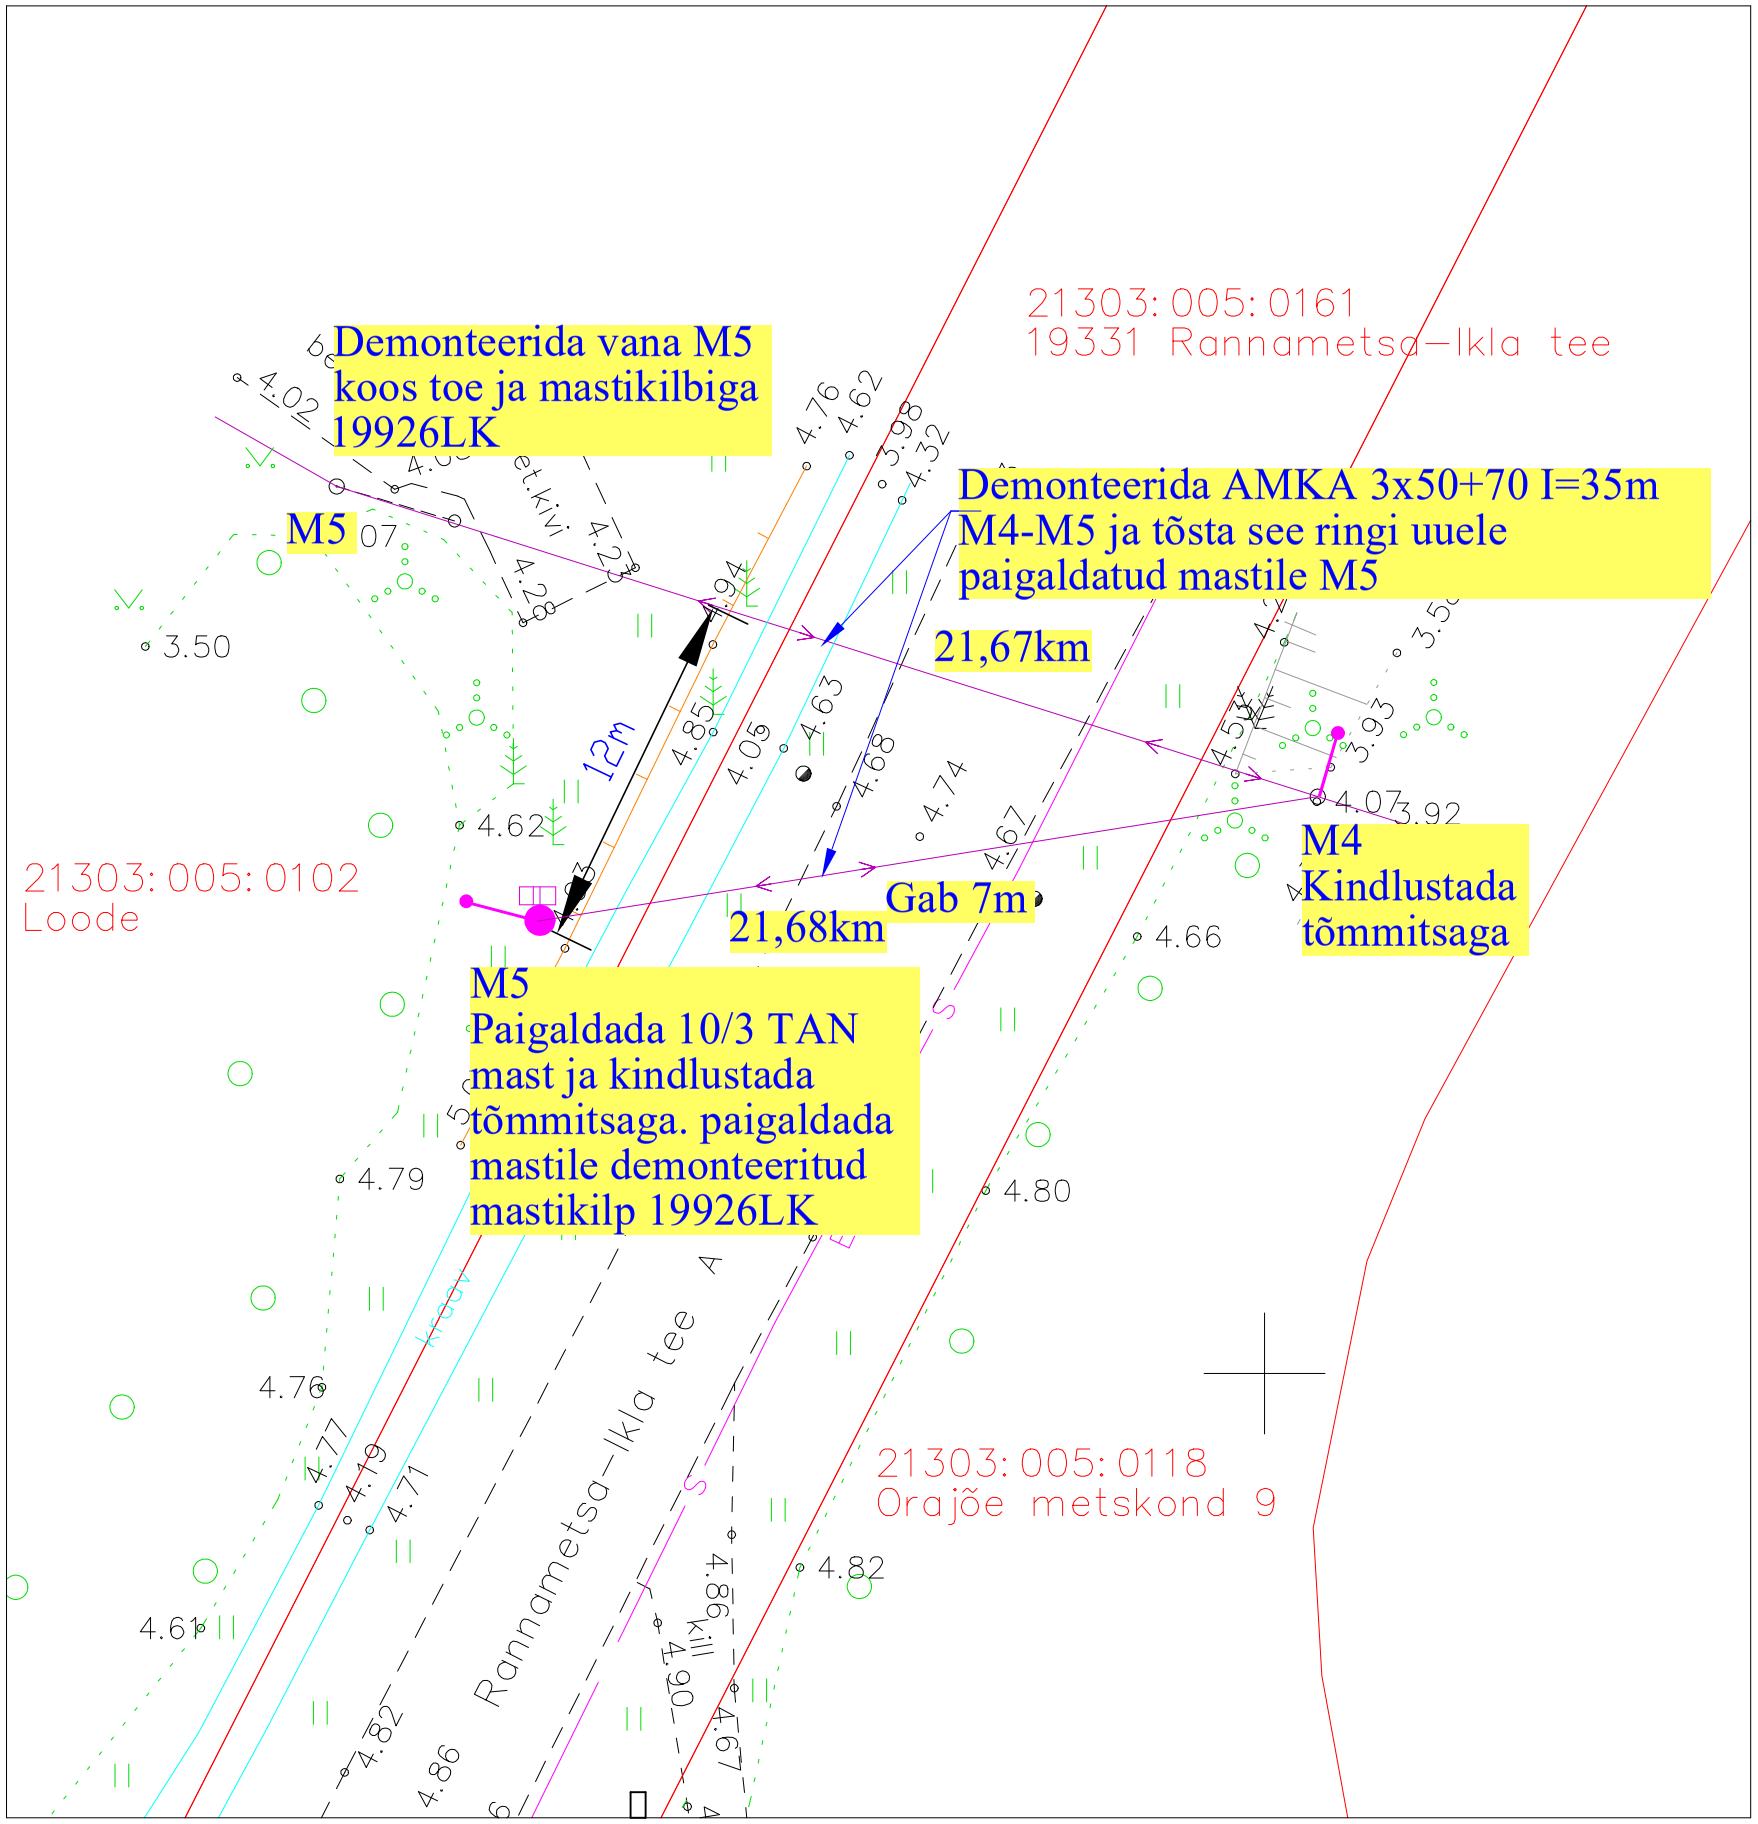

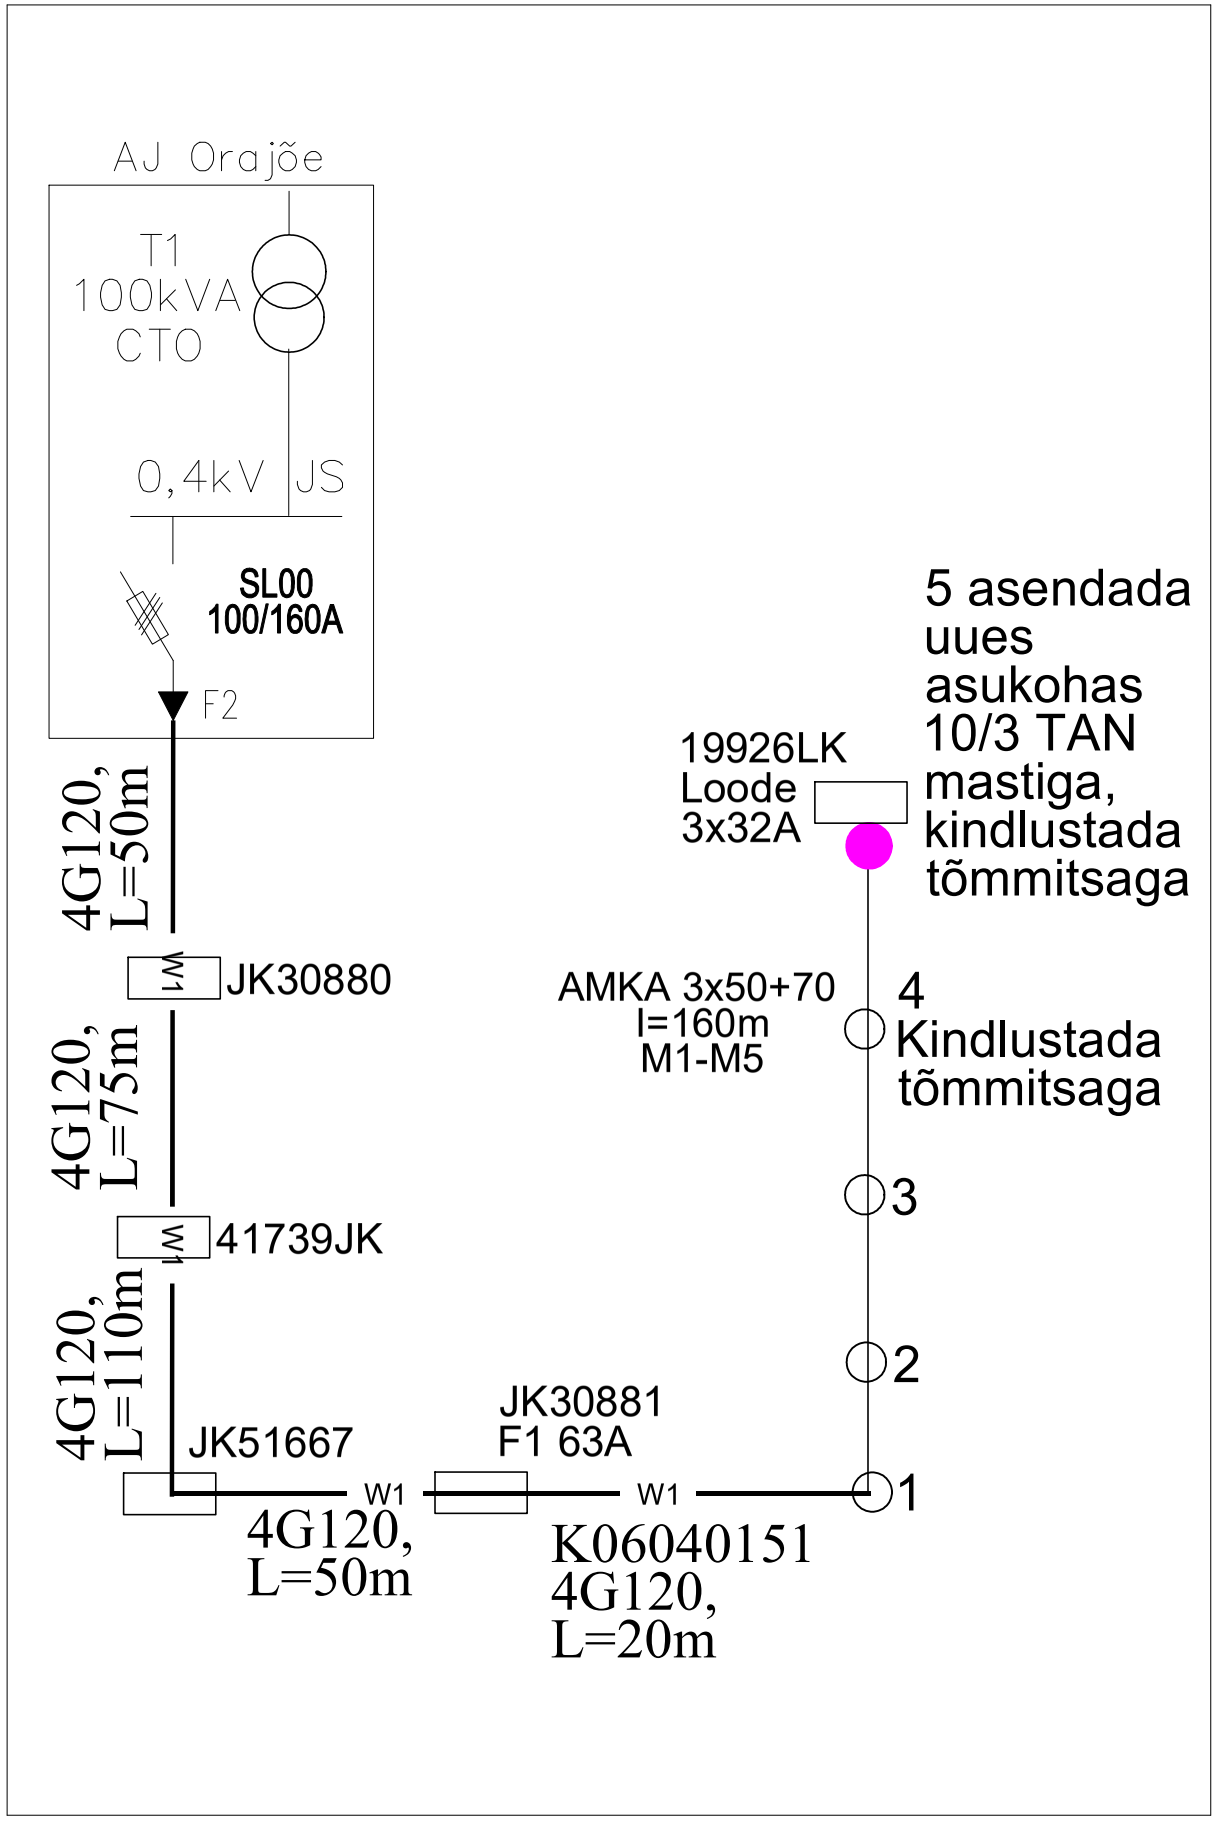

TINGMÄRGID ASENDIPLAANIL
AMKA õhuliin (ringitõstetav)
Ringitõstetav liitumiskilp
Projekteeritud mast koos tõmmitsaga
Kinnistu piir

Tellija: elektrilevi	enersense	Aadress: Oksa tee 18, Viljandi, 71067 Reg nr: 11445550 Telefon: 59021726 e-mail: joonas.russsak@enersense.com	Kuupäev: 02.2025
			Töö nr: TC0495
Töö nimetus:	Loode kinnistu LP muutmine Treimani küla Häädemeeste vald Pärnu maakond		Joon nr: **001**
			Mõõtkava: **1:250 A3**
Joonise nimetus:	**Asendiplaan ja elektriskeem**	Projekteerija: Joonas Russak	