


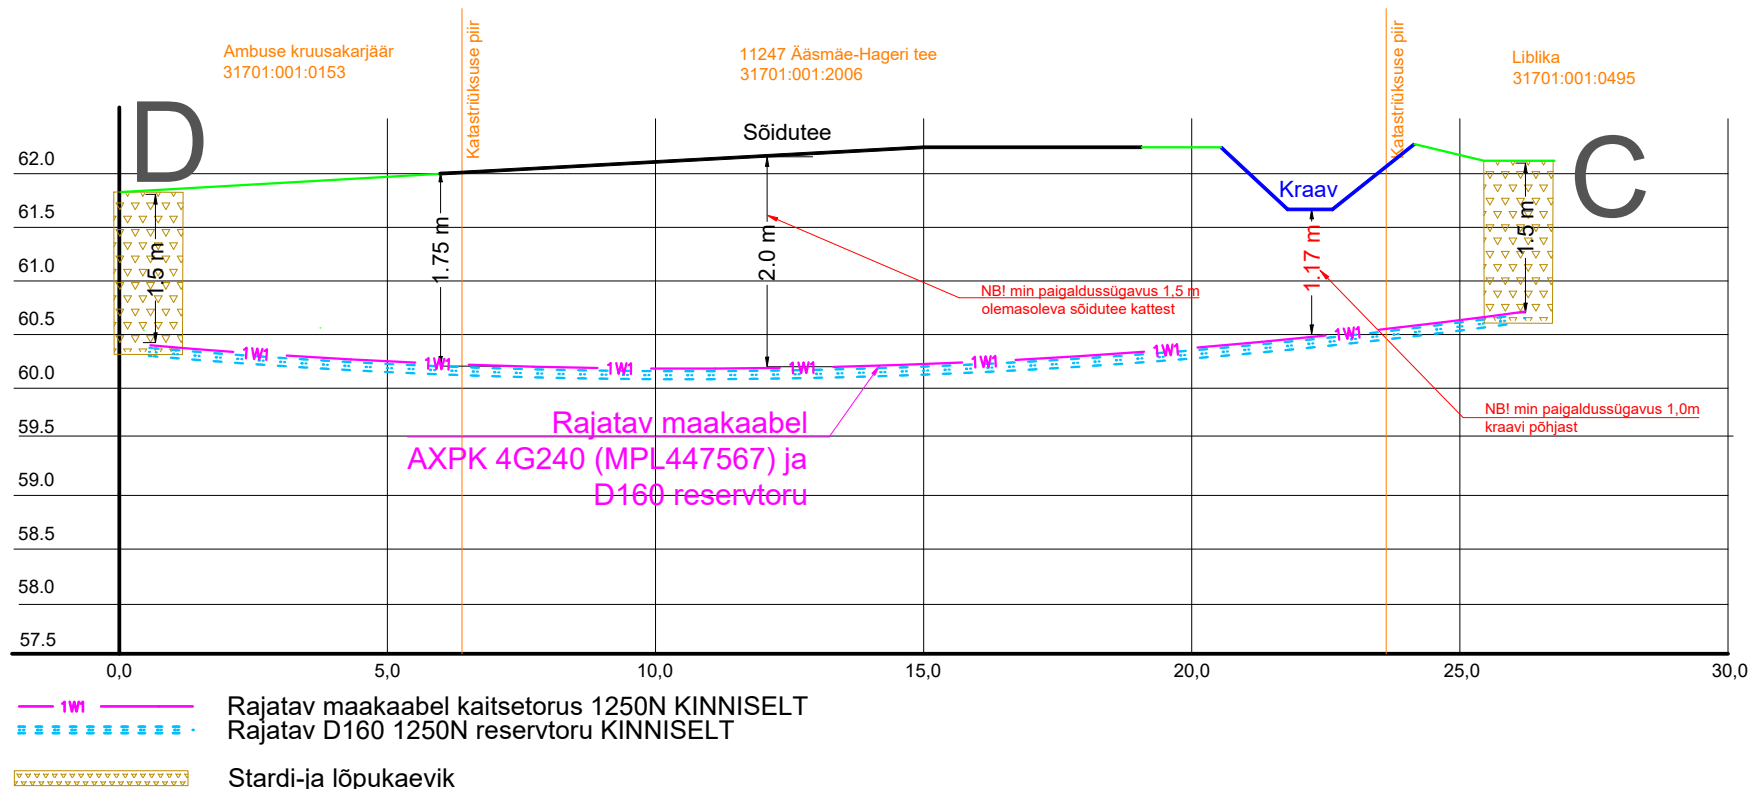

# 11247 Ääsmäe-Hageri tee 31701:001:2006



## Märkused:

1. Tehnovõrkude sügavused on orienteeruvad! Selgitada välja enne tööde algust.
2. Ristmävälja joonist vaadelda paralleelselt asendiplaaniga.
3. Maakaabel ja reservtoru rajada **üksteise kõrval**
4. Selleks, et pinnas pärast puurimist ei vajuks, peab lisaks tavalisele puurimissegule kasutama ka kivistuvat segu. Selline lahendus on vajalik, et hiljem mitte ei tekiks vajumisi, teekatte taastamist jms. Kivistuv segu kujutab endast tihket savi, mitte betooni aga selle koostis on selline, mis imiteerib tavalist pinnast.

Tellijä:		Töövõtja:		Aadress:	Mõigu 3, Tallinn 10112	Kuupäev:	06.05.2026
				Reg. nr:	11445550		Töö nr: ENS-26-042
Töö nimetus:	Ambuse kruusakarjääri liitumine Lümanda küla, Kohila vald, Rapla maakond LC4949			E-mail:	egle.ninep@enersense.com	Joon nr:	003/1
				Tel nr:	+372 5597 1898		Mõõtkava:-
Joonise nimetus:	Puurimisloik C-D			Projekteeris:	Egle Ninep-Kaselt		
				Kontrollis:	Sander Kotter		