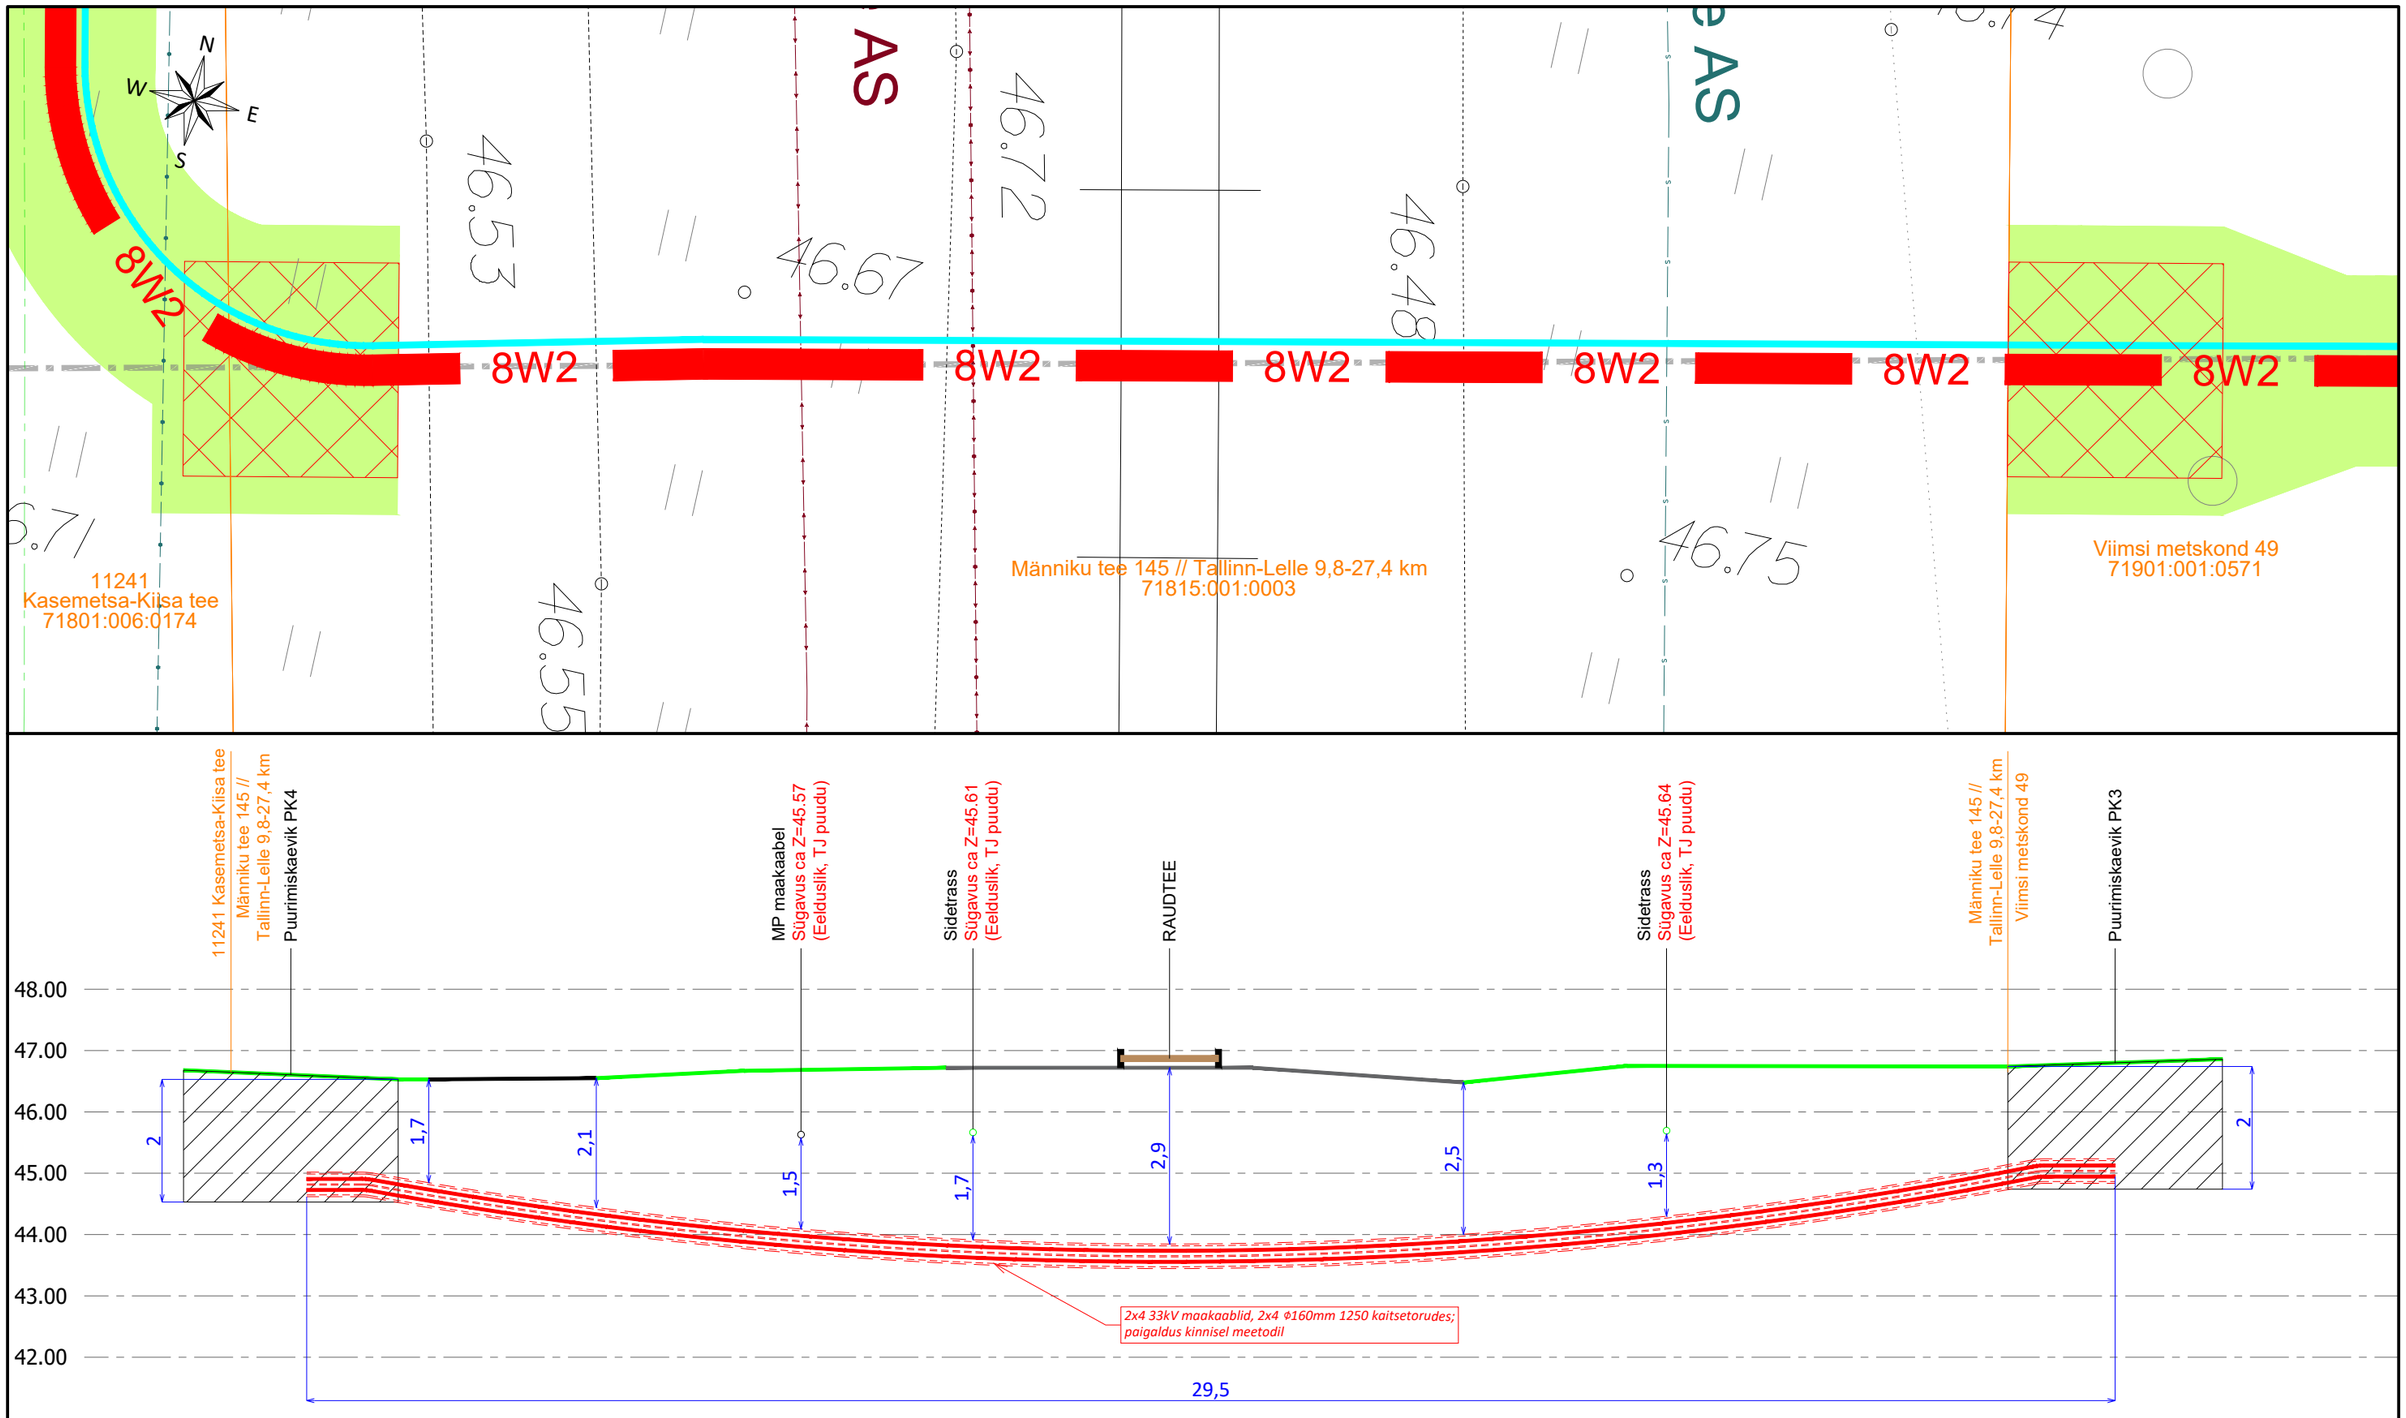

Kaablite paiknemine pinnases
Ristlõige 1
M 1:50

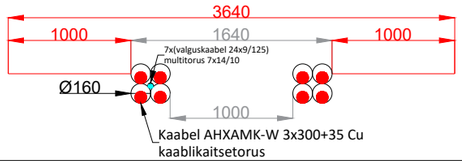

Tellija: KC Energy OÜ			Joonis: Ristmeväli RV2 (PK3-PK4)	Joonise nr.	Mõõtkava / Leht
				EL-6-02	1:100 / A3 — 1/1
Staadium	Eelprojekt		Töö nimetus: Kiisa 33 kV kaablitrass	Muudatus	Kuupäev
Koostas	K. Peetmaa				
Kontrollis	K. Peetmaa				
			Aadress: Männiku tee 145 // Tallinn-Lelle 9,8-27,4 km, Kajamaa küla, Kajamaa küla, Saku vald, Harju maakond		
Töö nr.	24EL0450				
Kuupäev	23.09.2025		24EL0450_EP_EL-4-01_v01_Asendiplaan_250923		

E-SERVICE ELEKTRITÖÖD
Salve 2a Tallinn 11612
Tel: (+372) 6 701 066
www.eservice.ee
Elektritööde reg. nr.: EL10360030-0001