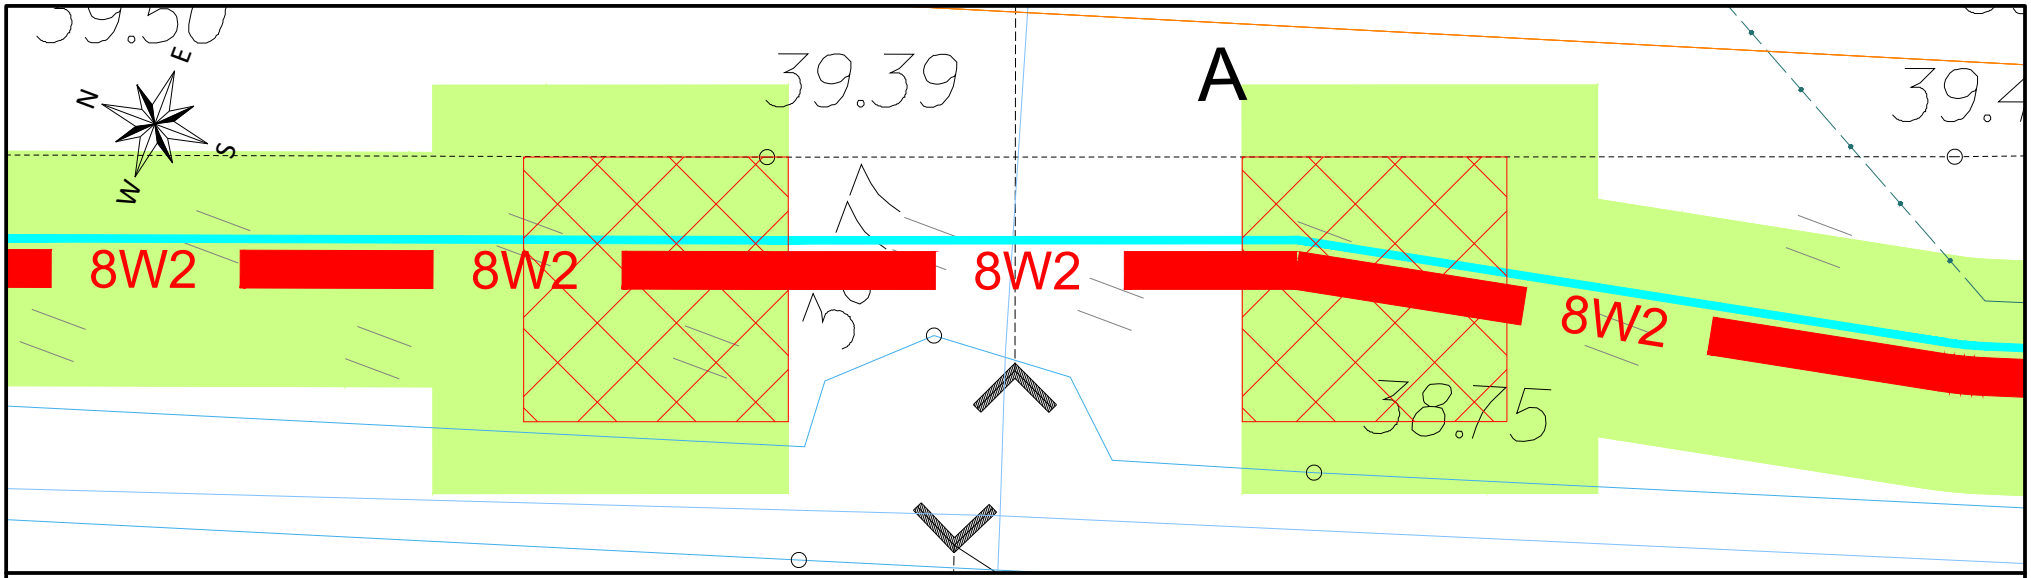

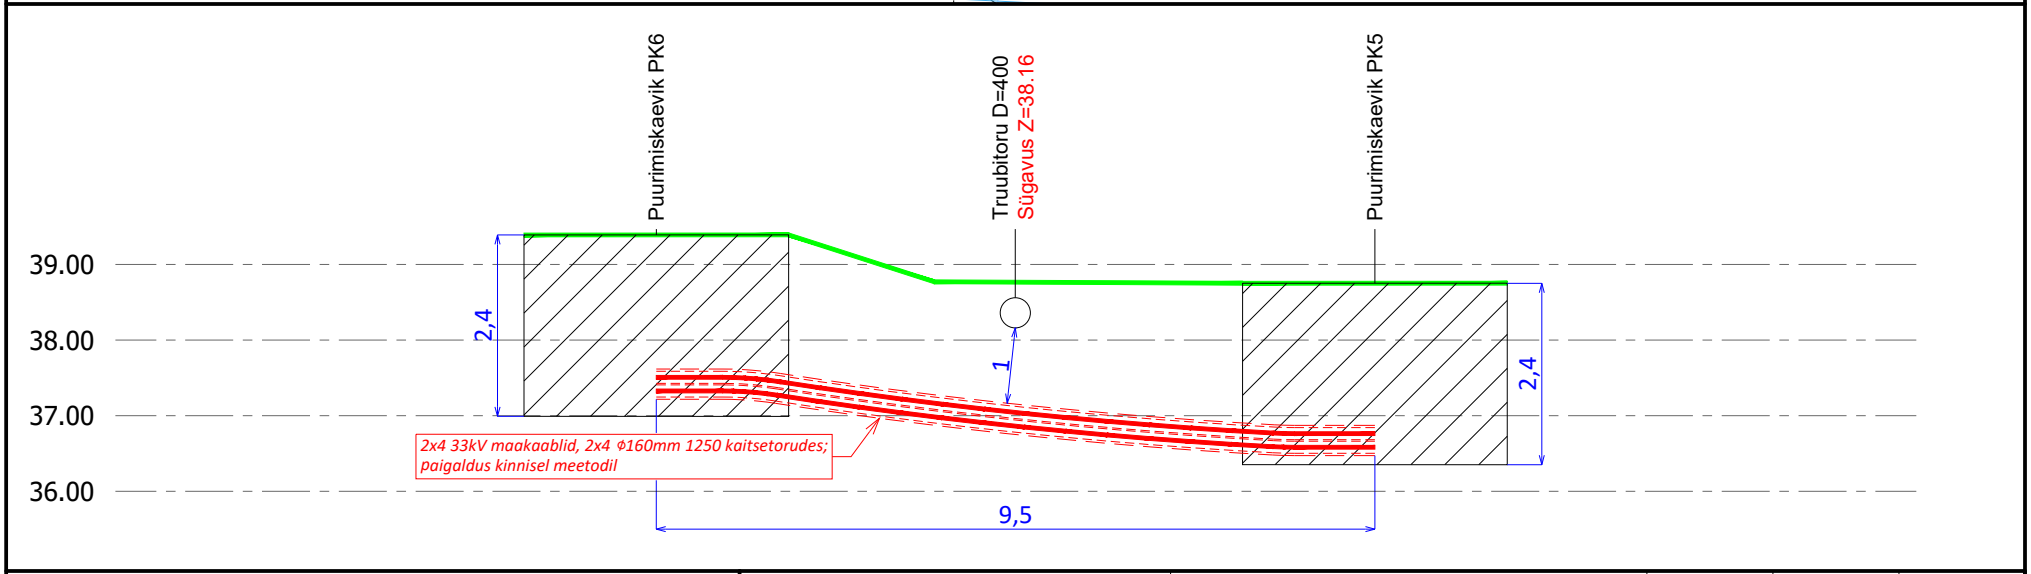

Kaablite paiknemine pinnases
Ristlõige 1
M 1:50

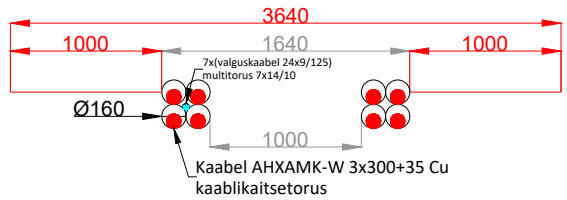

Tellija:	KC Energy OÜ
Staadium	Eelprojekt
Koostas	K. Peetmaa
Kontrollis	K. Peetmaa
Töö nr.	24EL0450
Kuupäev	23.09.2025

Joonis: Ristmeväli RV3 (PK5-PK6)

Töö nimetus: Kiisa 33 kV kaablitrass

Aadress: 11240 Tõdva-Hageri tee, Kajamaa küla, Saku vald, Harju maakond

24EL0450_EP_EL-4-01_v01_Asendiplaan_250923

Joonise nr.	Mõõtkava	Leht
EL-6-03	1:100 / A4	1/1

Muudatus	Kuupäev

E-SERVICE
ELEKTRITÖÖD
Salve 2a Tallinn 11612
Tel: (+372) 6 701 066
www.eservice.ee
Elektritööde reg. nr.: EL10360030-0001