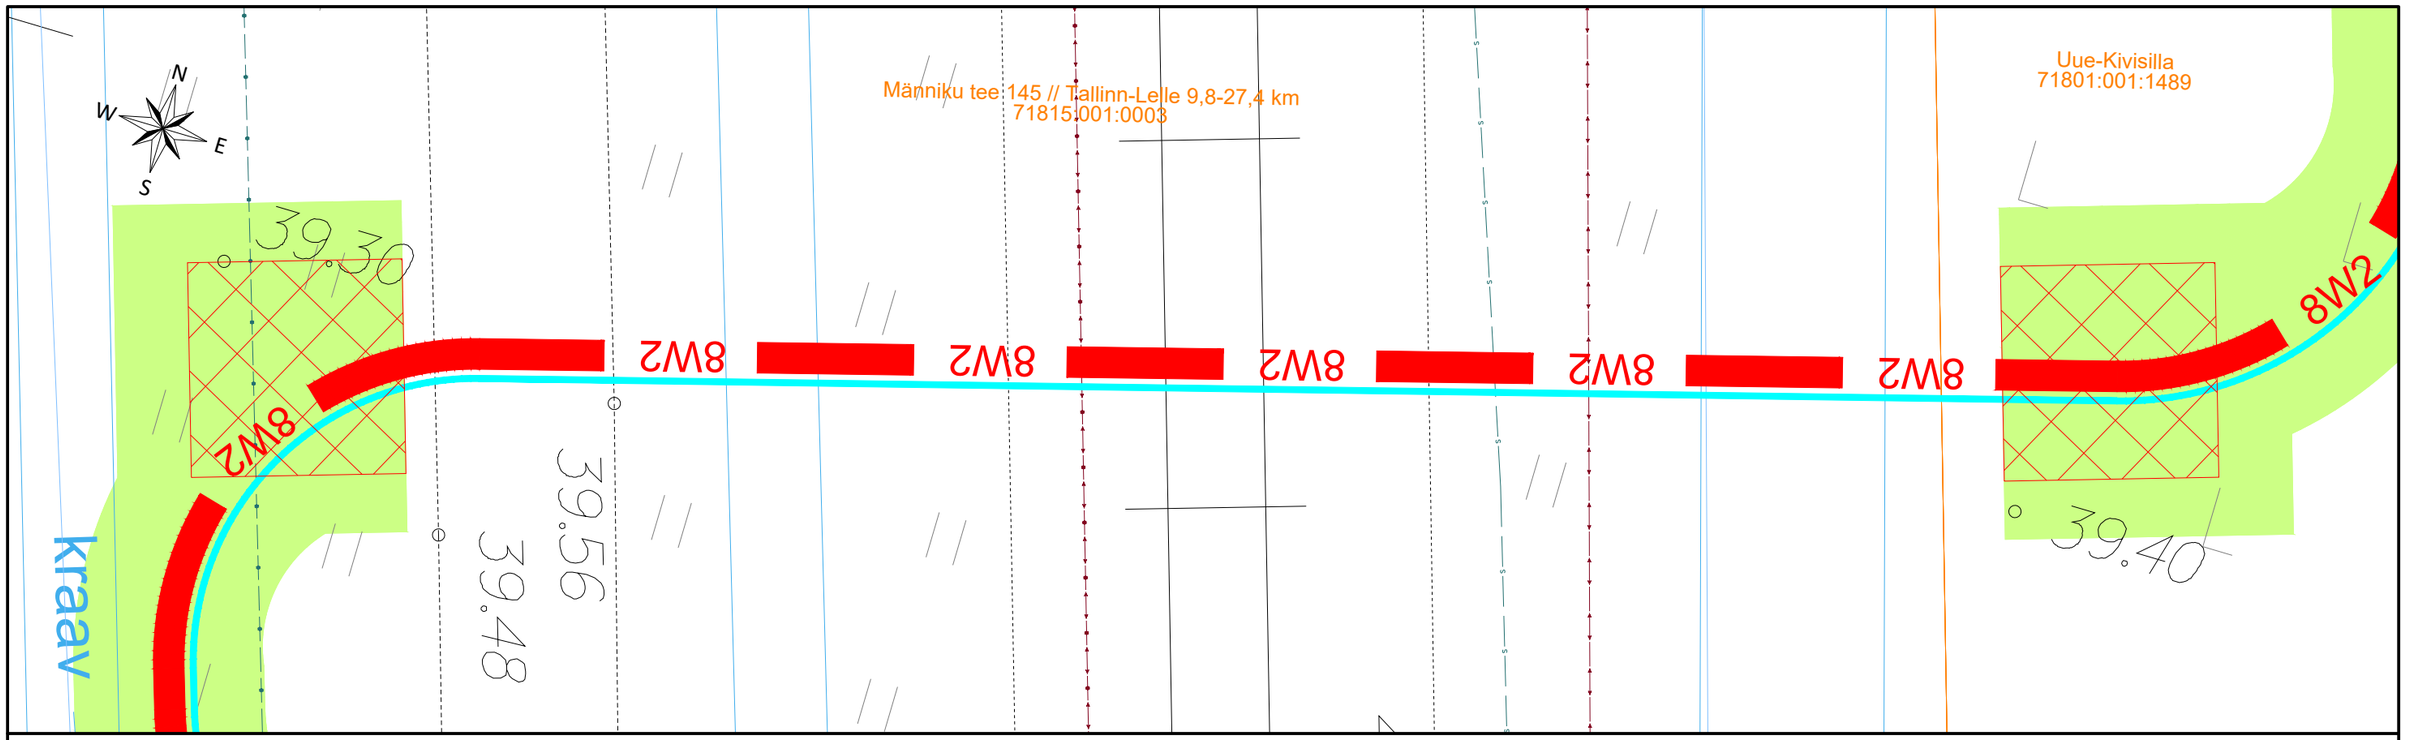

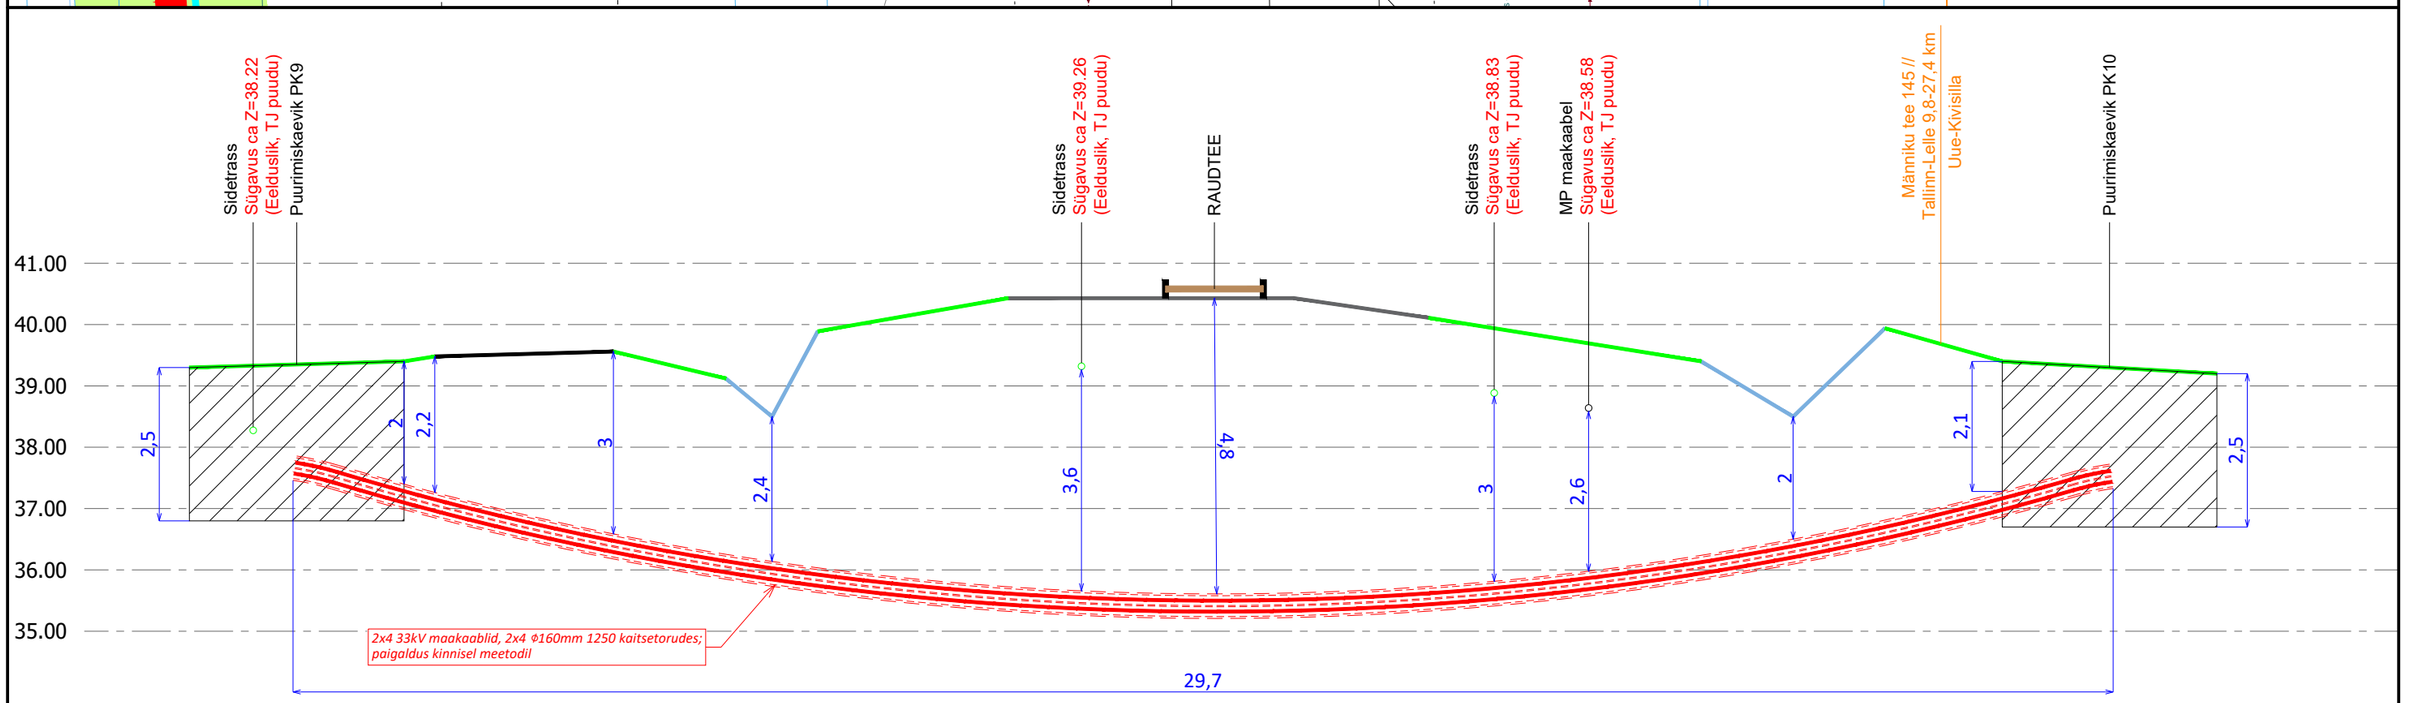

Kaablite paiknemine pinnases
Ristlõige 1
M 1:50

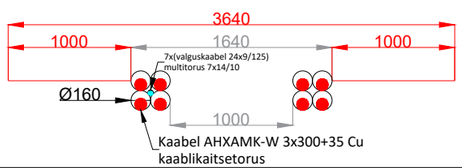

Tellija: KC Energy OÜ			Joonis: Ristmeväli RV5 (PK9-PK10)	Joonise nr.	Mõõtkava	Leht
				EL-6-05	1:100 / A3	1/1
Staadium	Eelprojekt		Töö nimetus: Kiisa 33 kV kaablitrass	Muudatus		Kuupäev
Koostas	K. Peetmaa					
Kontrollis	K. Peetmaa					
			Aadress: Männiku tee 145 // Tallinn-Lelle 9,8-27,4 km, Kajamaa küla, Kajamaa küla, Saku vald, Harju maakond	E-SERVICE ELEKTRITÖÖD Salve 2a Tallinn 11612 Tel: (+372) 6 701 066 www.eservice.ee		Elektritööde reg. nr.: EL10360030-0001
Töö nr.	24EL0450					
Kuupäev	23.09.2025		24EL0450_EP_EL-4-01_v01_Asendiplaan_250923			