



Lõige 1-1

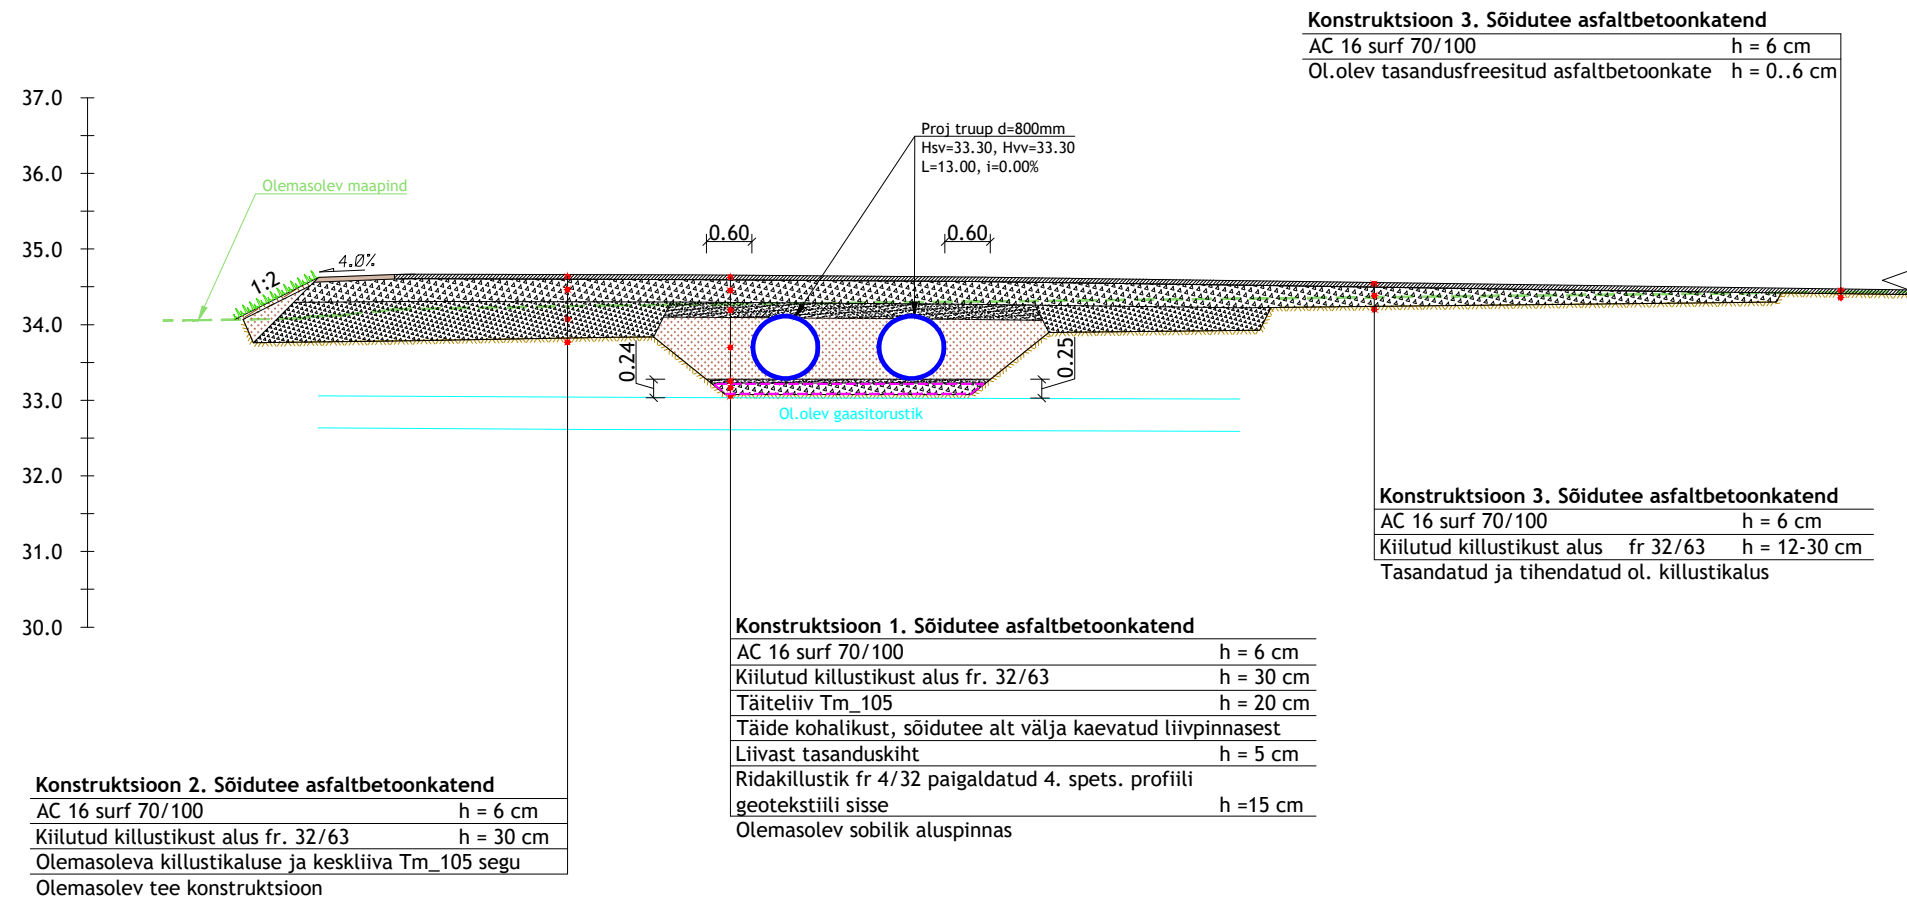


Lõige 2-2

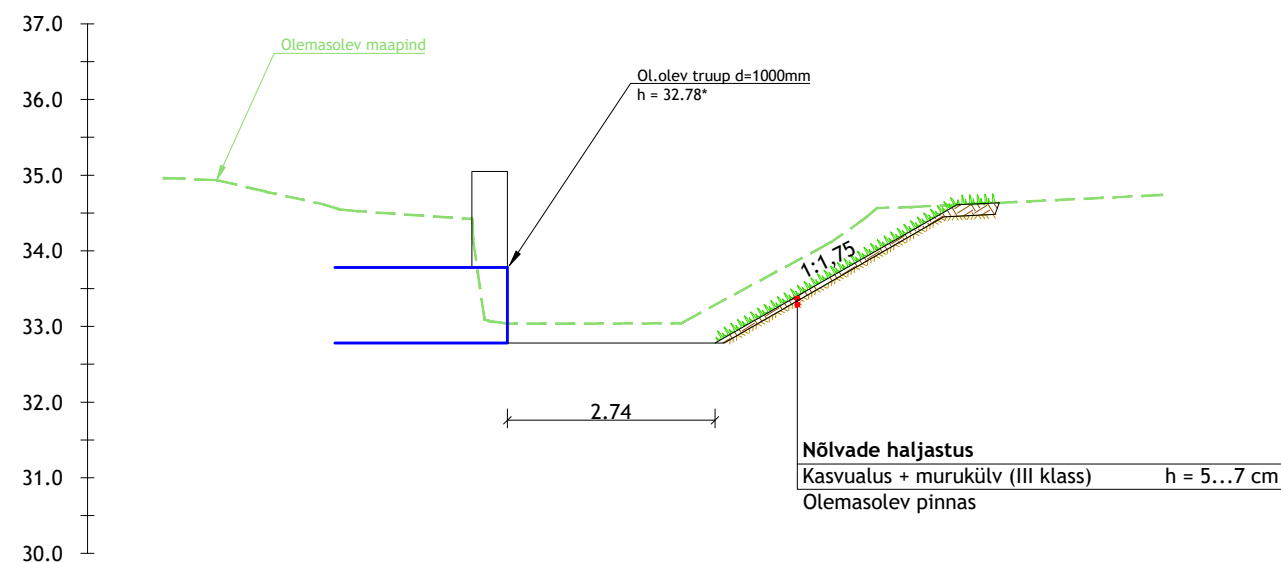

*Ol.oleva truubi kõrguste puhul on arvestatud Top Geodeesia OÜ töö nr GD-21-440 mõõdistusandmetest(10.08.2021), millest on lähtutud hüdroloogilise uuringu koostamisel

Märkused:

- Truubi paigaldus vastavalt Transpordiameti tüüpjoonis "Riigitee truubi tüüpjoonis_Madal mulle", vt lisa 3;
- Olemasoleva gaasitrassi kõrgus vastavalt Hades Geodeesia teostusjoonisele (2022) töö nr 221124, joonis nr 01.

 OÜ KESKKONNAPROJEKT A: Ringtee 12, 50105 Tartu T: +372 7305 060 E: kp@keskkonnaprojekt.ee Registrikood: 10769210		Töö nimetus	
		Õnge tee L1 kinnistu teede ümberehituse projekt	
Kontrollija Andri Veskimets Projekteerija Liis Lensment		Objekti asukoht	
		Harju maakond, Maardu linn, Õnge tee L1	
Projekti staadium Põhiprojekt		Joonise nimetus	Töö number
		Ristlõiked	3623
		Joonise number	Kuupäev
		TL-06-02	19.06.2026
		Möötkava	
		1:100	