


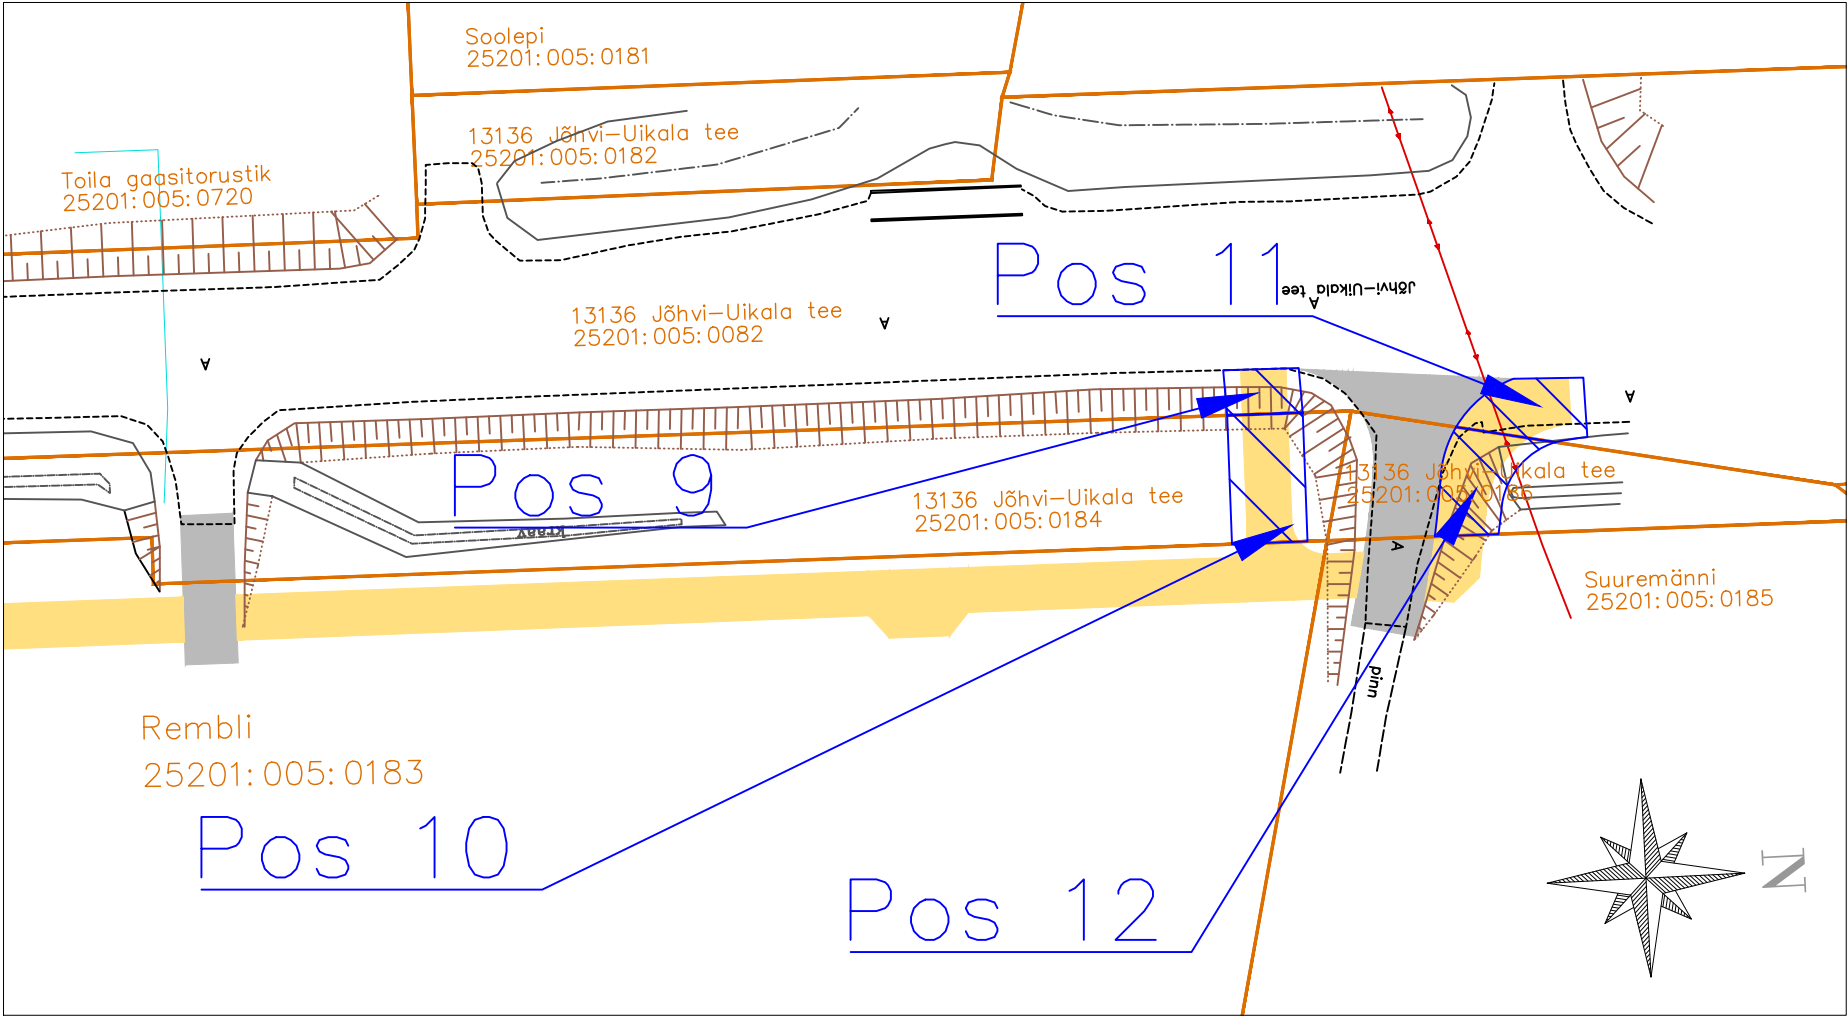

TINGMÄRGID

- Projekteeritud kergliiklustee asfaltkate
- IKÕ seadmise ala jalgratta- ja jalgte rajamiseks
- Kinnistute piirid
- Katastriüksuste tunnus ja nimetus

Pos nr (plaanil)	Kinnistu registriosa number	Katastriüksuse tunnus, nimetus	IKÕ ala pindala (m2)	Rajatis
9	8208650	25201:005:0082 13136 Jõhvi-Uikala tee	280 m2	Jalgratta- ja jalgte
10	4307308	25201:005:0184 13136 Jõhvi-Uikala tee	80 m2	Jalgratta- ja jalgte
11	8208650	25201:005:0082 13136 Jõhvi-Uikala tee	280 m2	Jalgratta- ja jalgte
12	4308408	25201:005:0186 13136 Jõhvi-Uikala tee	33 m2	Jalgratta- ja jalgte

MÄRKUSED:
Koordinaadid: L-EST '97 SÜSTEEMIS
Kõrgused: EH2000 süsteemis

 BIMAP OÜ reg nr 16350682 Pärnu mnt 153 tel +372 56 457 201	TELLIJA: Jõhvi Vallavalitsus		PROJEKTI NIMETUS: Riigitee 1 Tallinna-Narva tee (E20) ülekäigukoha, riigitee 13136 Jõhvi-Uikala tee km 0,12-1,0 ja kohaliku Jaama tn (Kooli tn-Muru tn) kergliiklustee põhiprojekt	STAADIUM: PP
	PROJEKTEERIJA	K. Nõlvak	PROJEKTI OSA:	TÖÖ NR:
	PROJEKTEERIJA	A. Pähkel	Teedeehituslik osa	P06-2025
	PROJEKTEERIJA		OBJEKTI ASUKOHT (AADRESS):	JOONISE NR:
	KONTROLLIS	J. Šarofost	Jõhvi linn, Jõhvi vald, Ida-Viru maakond	IKO_4
	ALLKIRI	<i>allkirjastatud digitaalselt</i>	JOONISE NIMETUS: Isikliku kasutusõiguse plaan	MÕÖTKAVA:
	TEGEVUSLOA NUMBRID:	EEP004.711	DOKUMENDI NIMETUS:	1:500
	KOOSTATUD / TRÜKITUD 23.10.2025 / 24.10.2025			VERSION: 4
P06-2025_PP_IKO_4				