


ISIKLIKU KASUTUSÕIGUSE SEADMISE PLAAN  
 17178 Palmse-Vatku tee, Palmse küla, Haljala vald, Lääne-Viru maakond  
 KÜ: 19101:001:0796  
 Registrosa: 23303650

M1:250/A4

M5

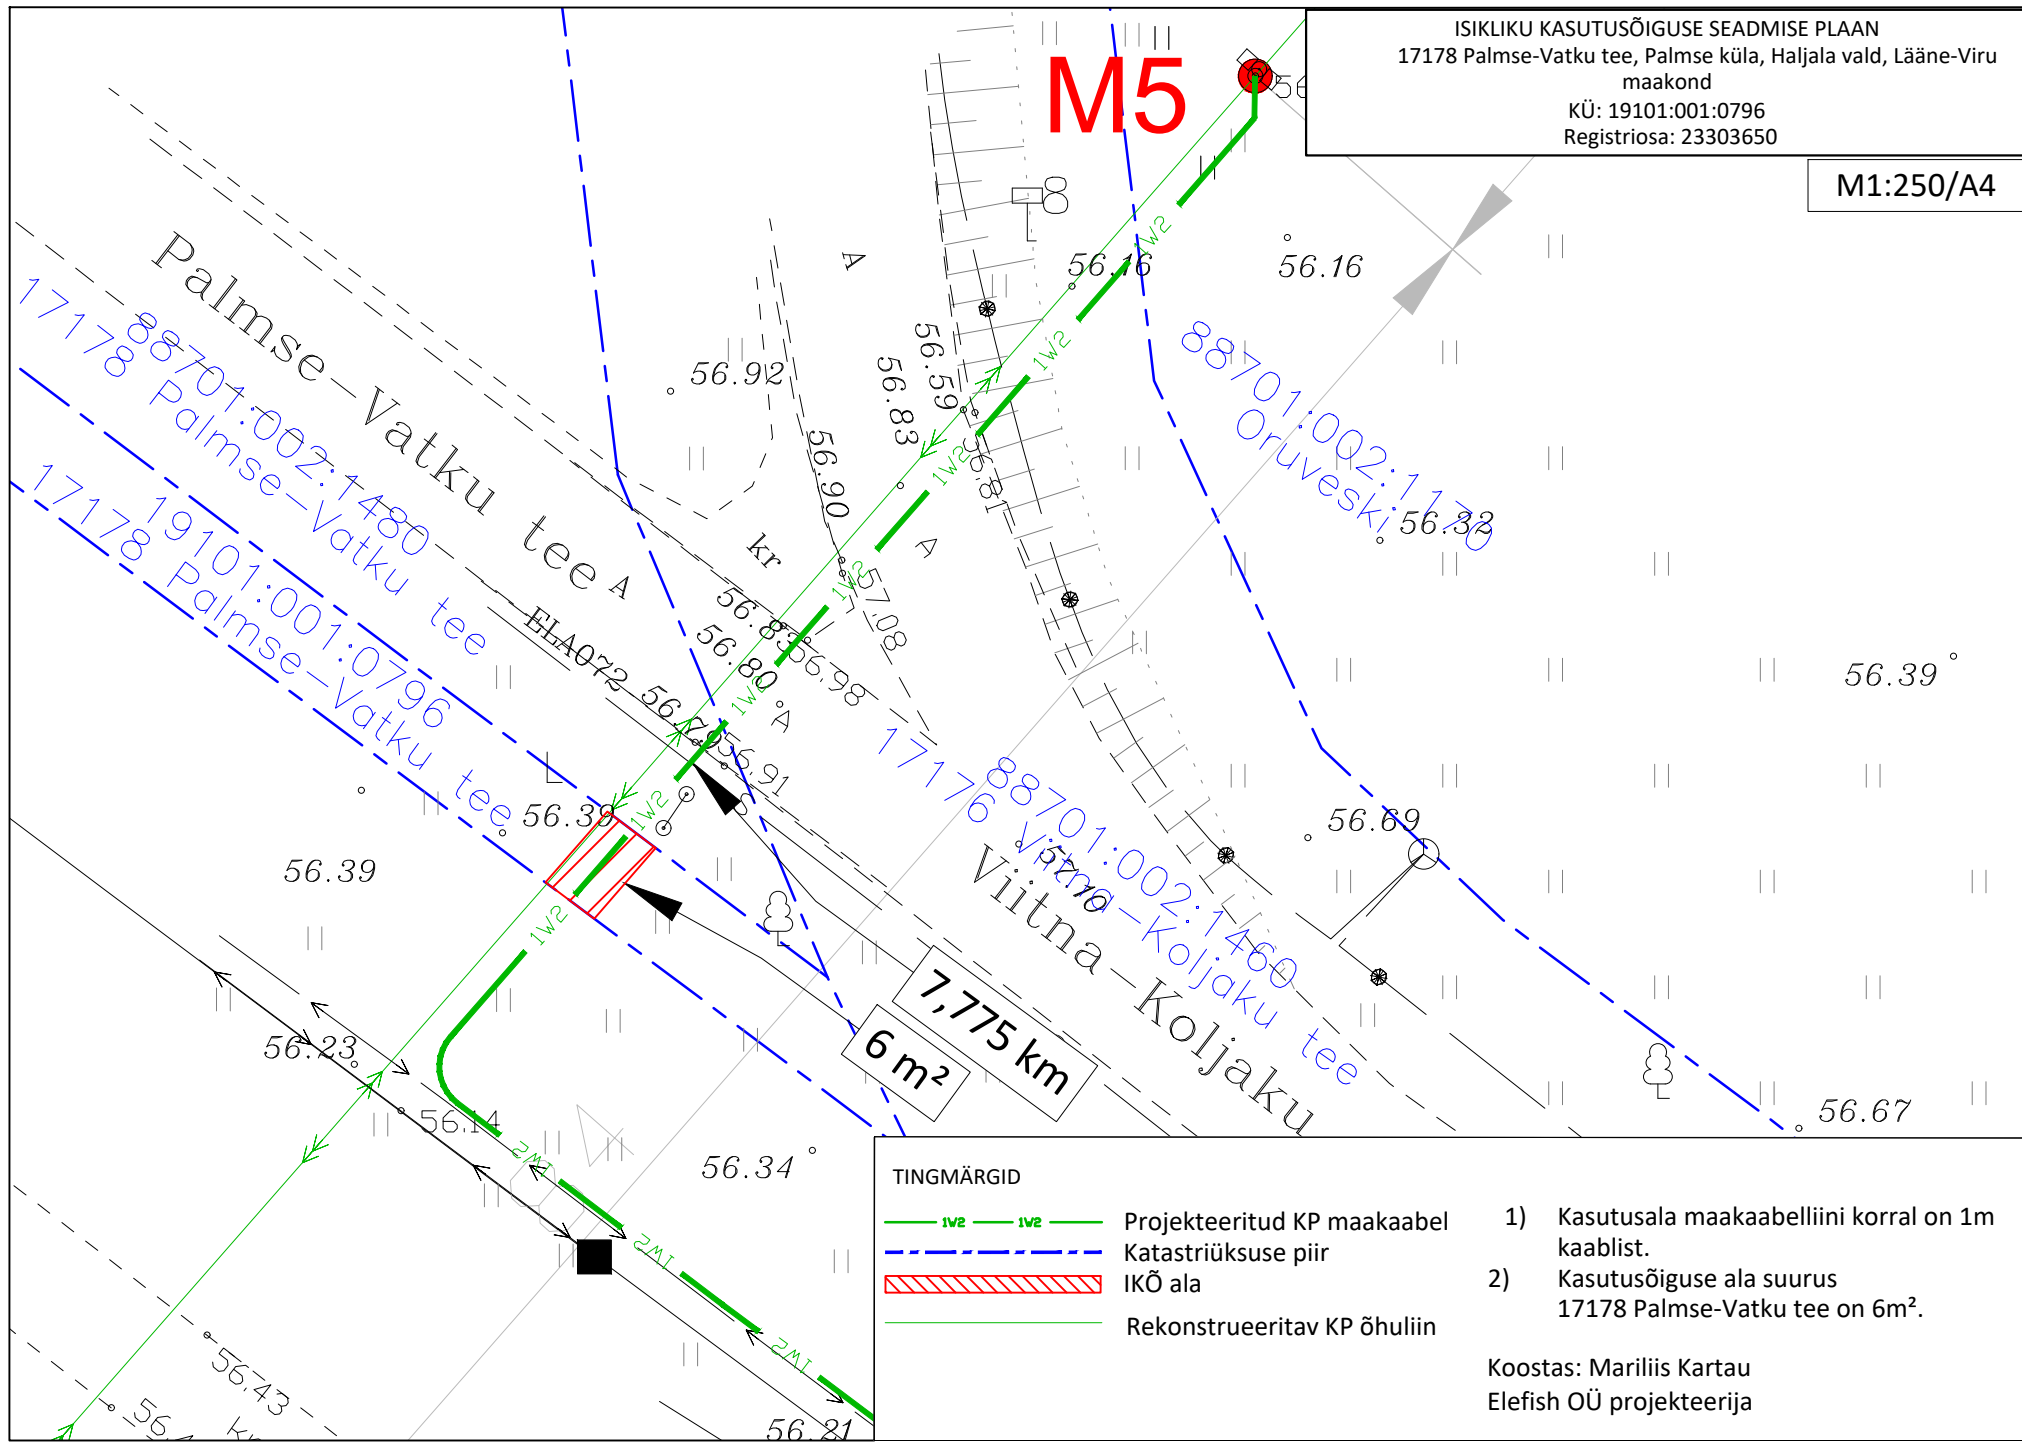

TINGMÄRGID

- 1W2 — 1W2 — Projekteeritud KP maakaabel
- - - - - Katastriüksuse piir
- IKÕ ala
- 2MT — 2MT — Rekonstrueeritav KP õhuliin

- 1) Kasutusala maakaabelliini korral on 1m kaablist.
- 2) Kasutusõiguse ala suurus 17178 Palmse-Vatku tee on 6m<sup>2</sup>.

Koostas: Mariliis Kartau  
 Elefish OÜ projekteerija