


Isikliku kasutusõiguse seadmise plaan

Kihelkonna-Kihelkonna II etapp (asula), Kihelkonna alevik, Saaremaa vald, Saare maakond
Töö nr: IP6384

M 1:500 (1 cm = 5 m), A4

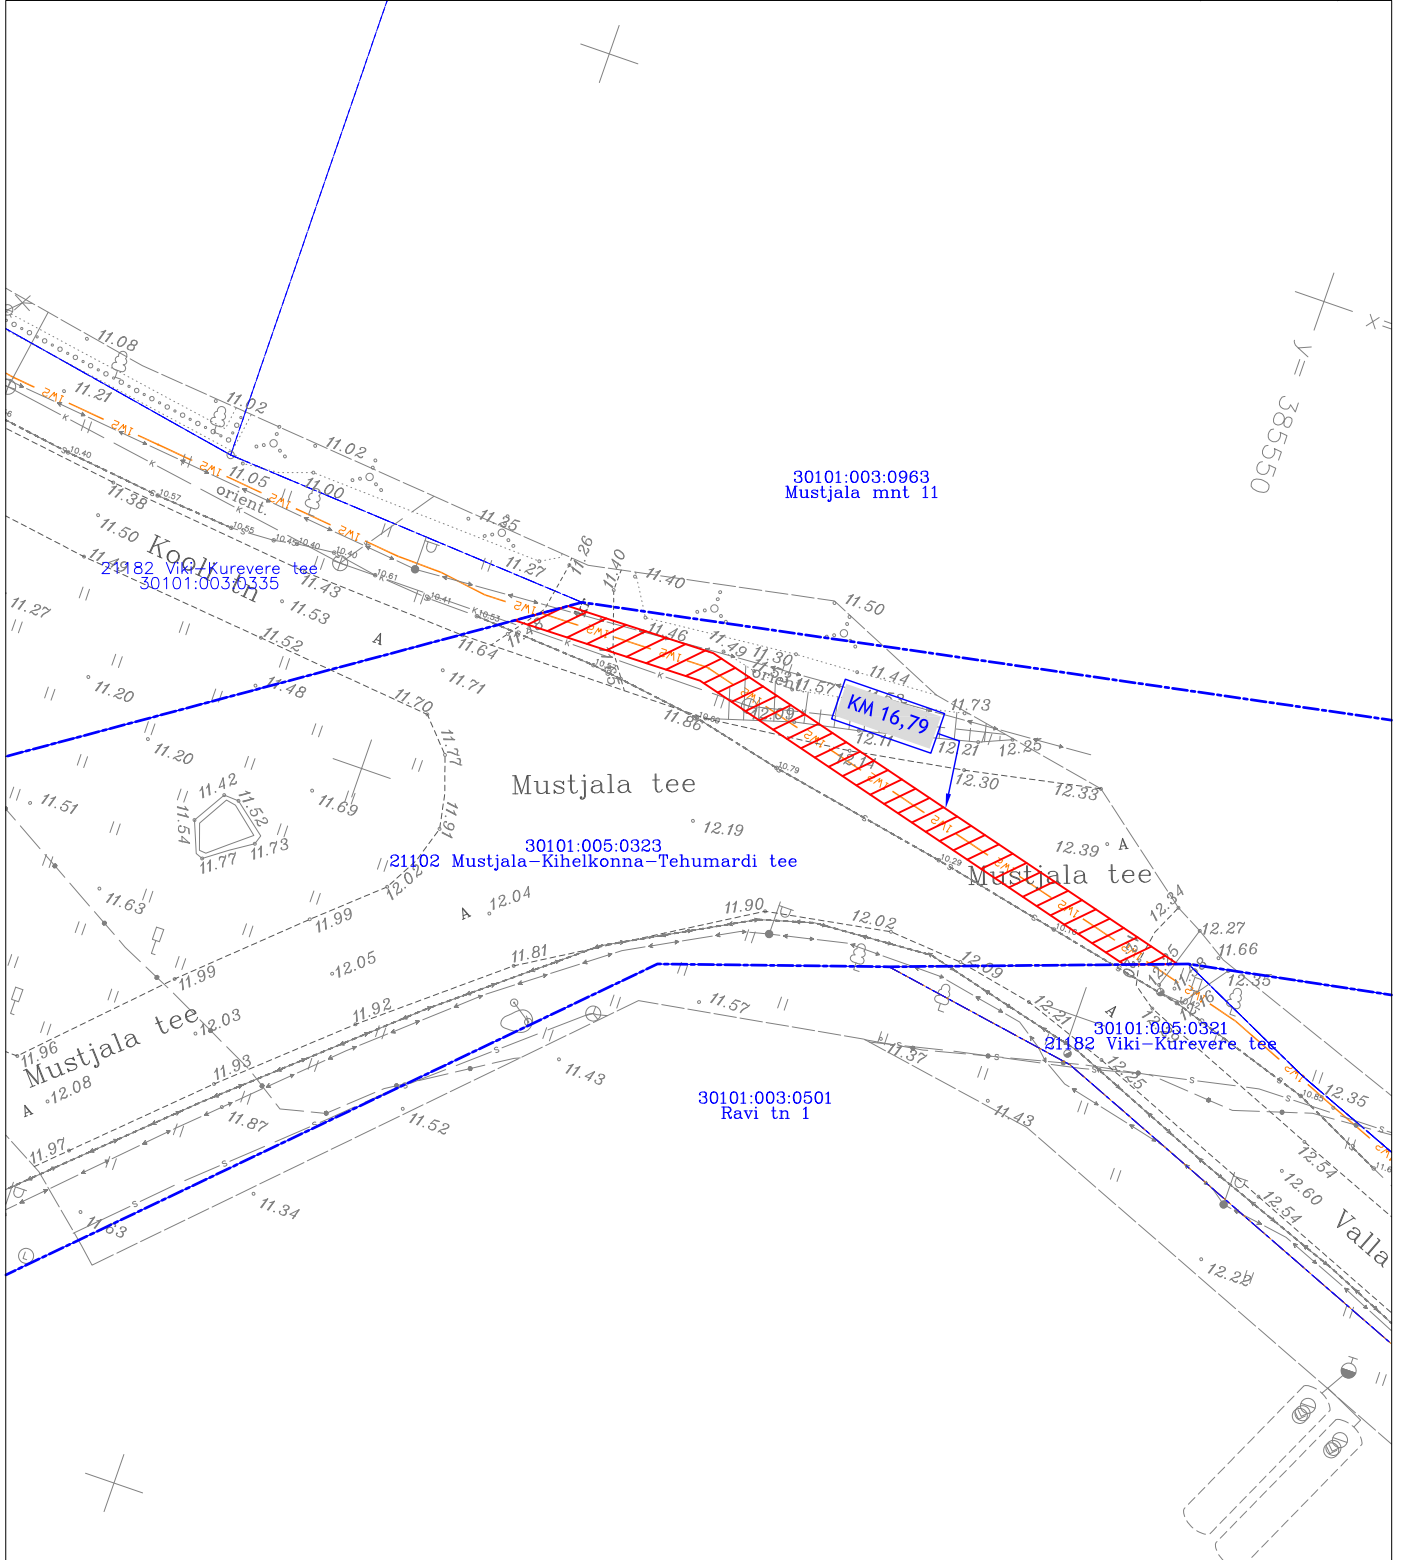

TINGMÄRGID	
	Katastriüksuse piir
	Projekteeritud 10kV maakaabel
	Kasutusõiguse ala 94 m ²

Jrk nr	IKO ala Pos nr (plaanil)	Kinnistu registriosa number	Katastriüksuse tunnus, nimi ja sihtotstarve	Asukoht riigitee (nr ja nimi) suhtes (lõigu algus ja lõpp km)	Ala pindala m ²
1	Pos 1	13726150	21102 Mustjala-Kihelkonna-Tehumardi tee Katastritunnus 30101:005:0323 Transpordimaa	21102 Mustjala-Kihelkonna-Tehumardi tee km-l 16,79	94 m ²