


Isikliku kasutusõiguse seadmise plaan

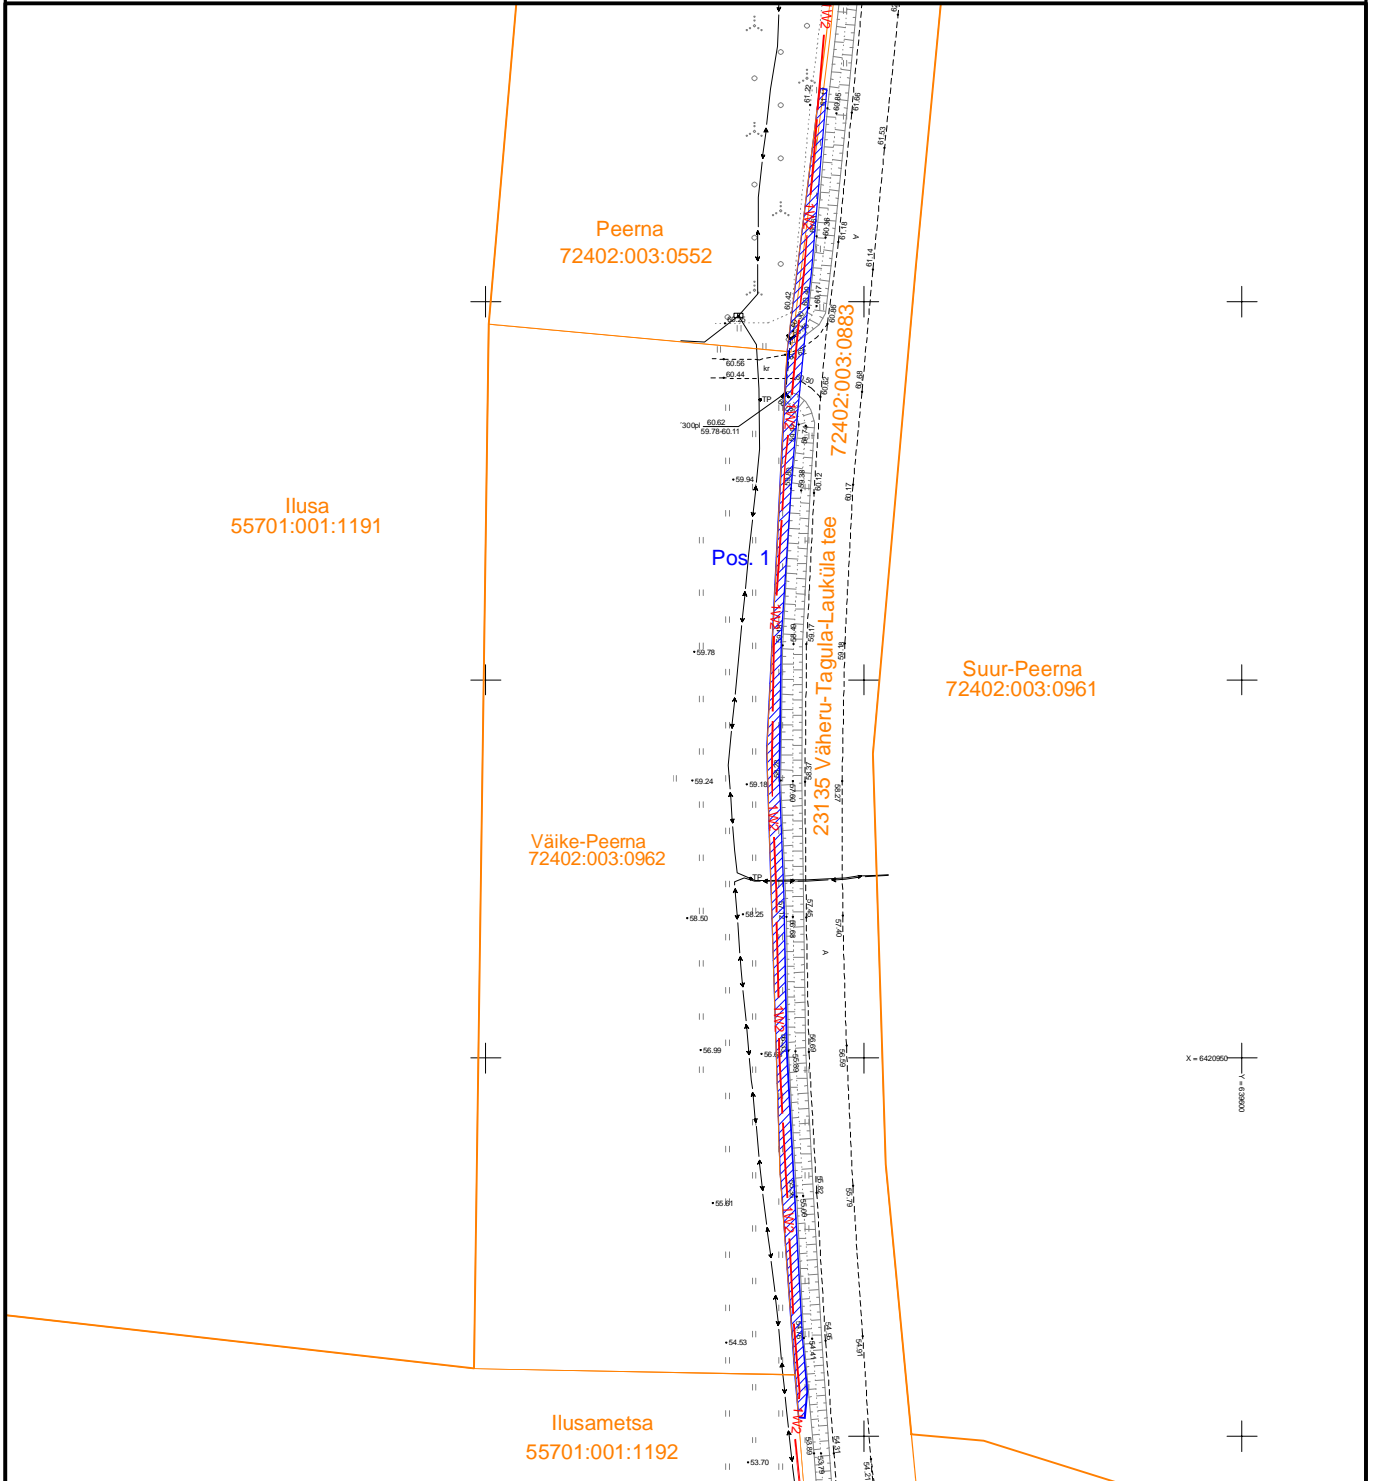

IKÕ ala Pos nr	PARI id	Kinnistu reg.osa number	Katastriüksuse tunnus, nimi ja sihtotstarve	Asukoht riigitee suhtes	Ala pindala, m ²
Pos. 1	636006	7332050	23135 Väheru-Tagula-Lauküla tee 72402:003:0883 Transpordimaa	km 15,90-16,07	252
Pos. 2	636010			km 15,22-15,25	75
Pos. 3	636012			km 15,00-15,05	66

- Katastriüksuse piir
- Kasutusõiguse ala
- 1W2 Elektri maakaabel

Projekt Vana-Madise kinnistu elektriliitumine, Sarapuu küla, Otepää vald, Valgamaa				Tellija Elektrilevi OÜ		
LEONHARD WEISS E-post estonia@leonhard-weiss.com Telefon +372 601 2285 Registrikood 12083348	Joonis			Joonise nr LC2011-I		
	Projekteeris	A. Erik		53 090 199	Möötkava	M 1:1000
	Kontrollis	K. Maaten		512 7053	Staadium	Tööprojekt
					Keel EST	Leht 1