


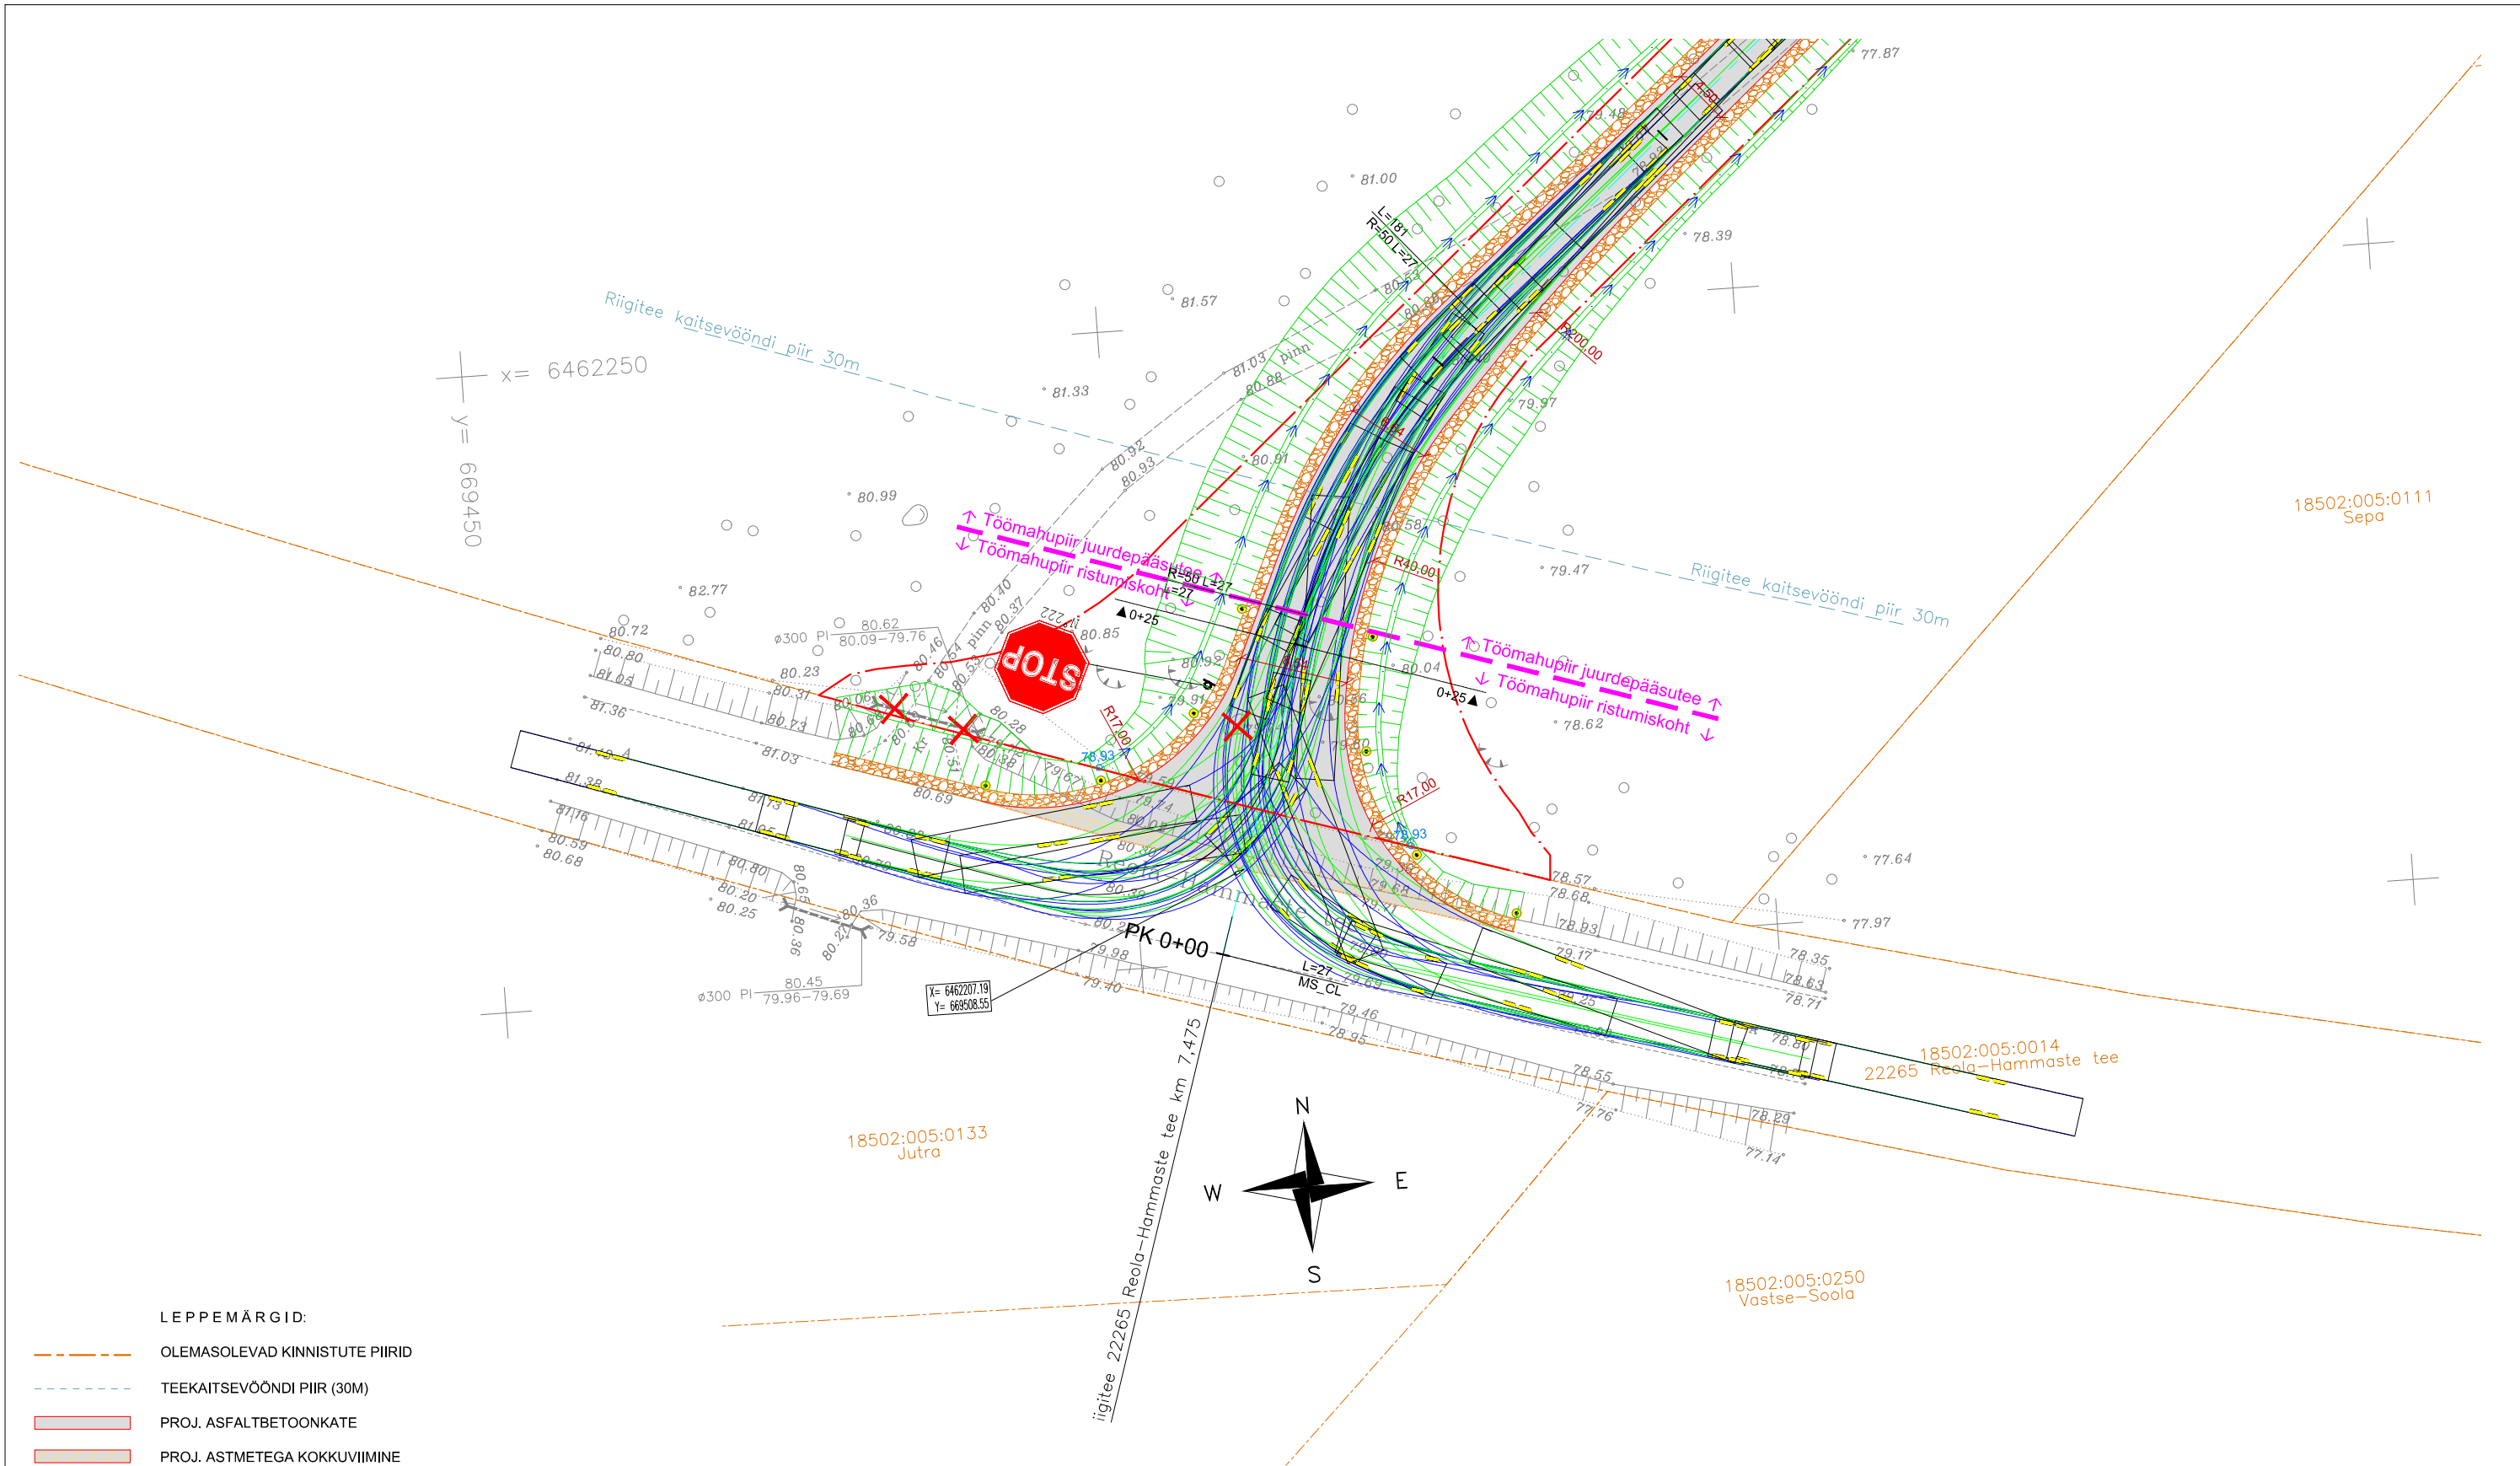

LEPPEMÄRGID:

- OLEMASOLEVAD KINNISTUTE PIIRID
- TEEKAITSEVÖÖNDI PIIR (30M)
- PROJ. ASFALTBETONKATE
- PROJ. ASTMETEGA KOKKUVIIMINE
- PROJEKTEERITUD KRUUSKATE/PEENAR
- PROJEKTEERITUD NÖLV 1:2
- PROJEKTEERITUD KRAAVI PÕHI
- PROJ. TEE TELG
- PROJEKTEERITUD LIIKLUSMÄRGI POST
- PROJEKTEERITUD TÄHISPOST
- PROJEKTEERITUD KRAAVI PÕHI
- LIKVIDEERITAV OBJEKT
- TÖOMAHTUDE PIIR
- MAAKASUTUSE SEADUSTAMISE ALA PIIR

GEOALUS: AS Connecto Infra töö nr 10413G,
KOORDINAADID L-EST 97 SÜSTEEMIS,
KÕRGUSED EH2000 (AMSTERDAMI) SÜSTEEMIS

TÖÖ NR 040226			TELLIJA CONNECTO INFRA AS					
PROJEKTIJUHT	I. HIMMIST		OBJEKT Kastre vald, Uniküla, Mäeselja kinnistu ristumiskoht riigiteega nr 22265 Reola-Hammaste tee km 7,475	STAADIUM	JOONISE TÄHIS	VERSIOON		
TEEDE PROJ.	A. PÖRK			PP	TL-4-203	01		
				Teede- ja liikluse projekteerimine EEP003326; ELK000027 Ehitustlik projekteerimine EP10207096-0001 Elektripaigaldamise projekteerimine EL 10207096-0001 Muinsuskaitseameti tegevusluba E 203/2005-P				
				KLOTOID 				
			JOONISE NIMETUS Pöördekoridorid					
KUUPÄEV	23.03.2026		Klotoid OÜ Reg kood 10207096 Tehnika 20, Kuressaare linn 93815, Saaremaa vald 453 3723 / 508 4489 klotoid@klotoid.ee					
1:500								