
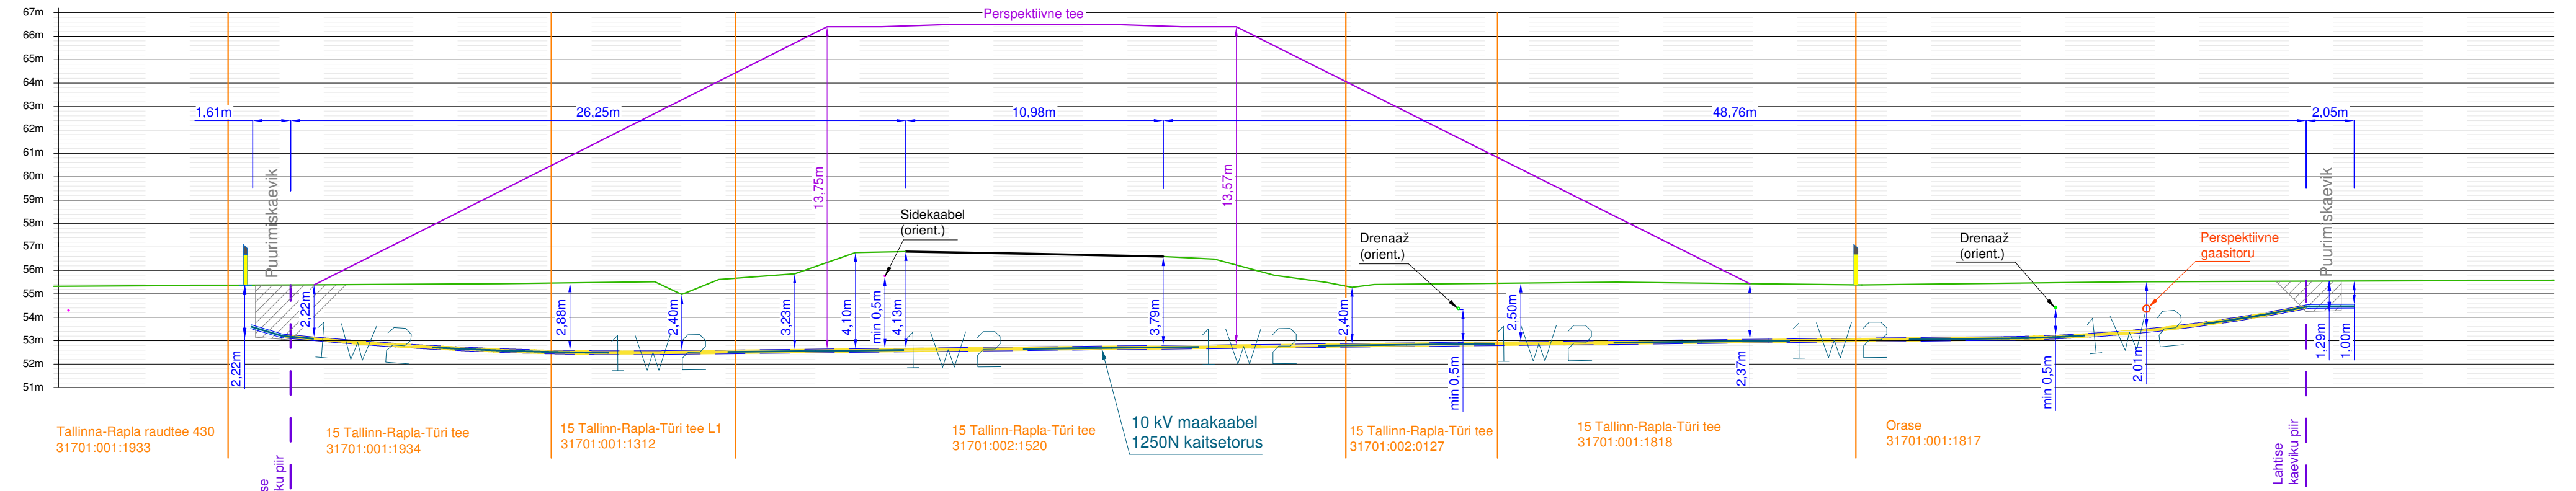


**Kaabli paigutus lõigul E...F**  
**Ristumine kõrvalmaanteega nr 15 (Tallinn-Rapla-Türi tee, km 26,86)**

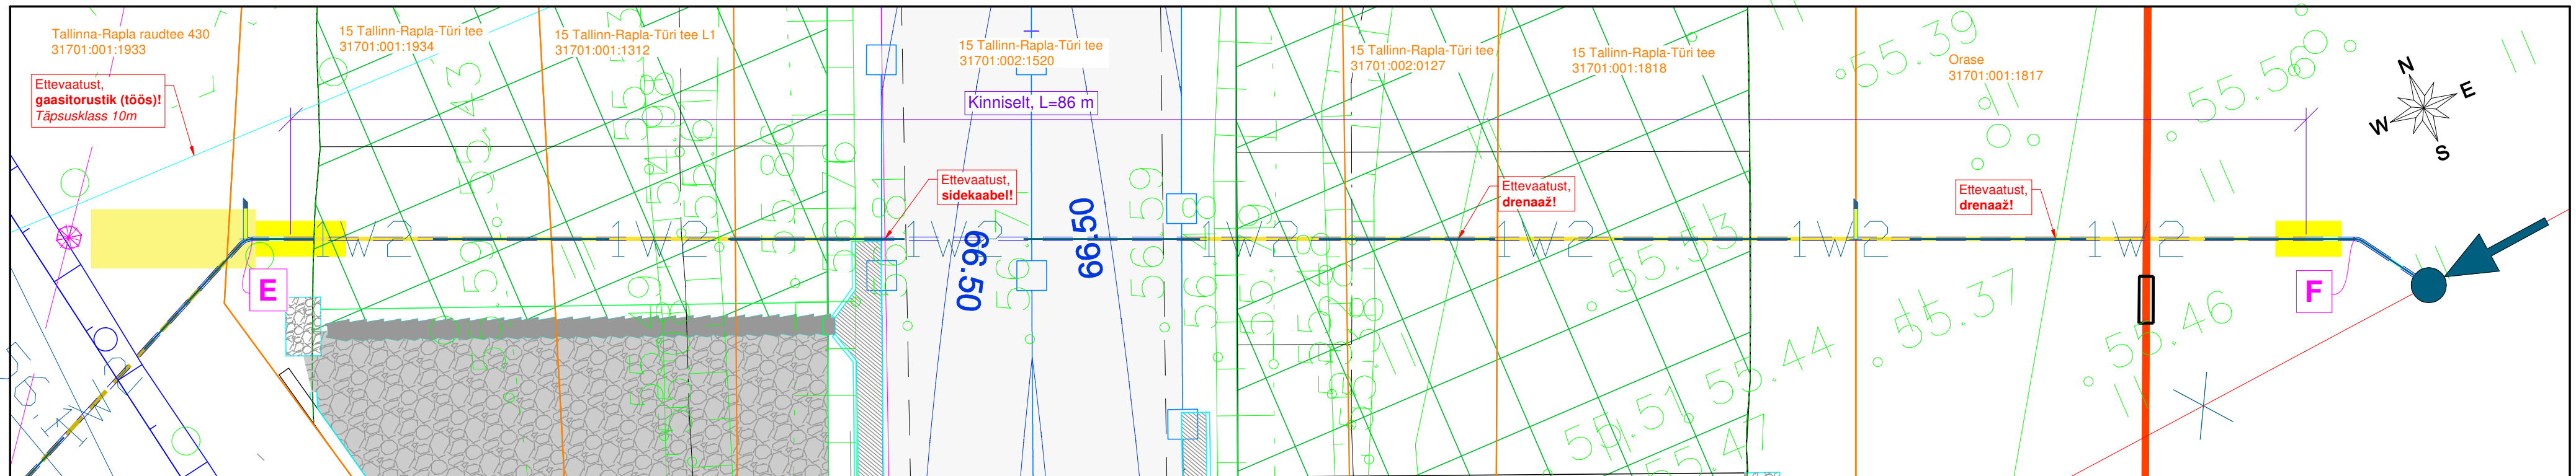

- Märkused:**
- Teega ristumine teostada kinnisel meetodil (L=86m).
  - Perspektiivse tee alal tuleb kaabel paigaldada olemasolevast maapinnast minimaalselt 2,2m sügavusele.
  - Suunamistäpsuse määrab ehitaja vastavalt töömasinale.
  - Toru paigaldada allapoole jämedast materjalist teemullet.
  - Enne kaevetööde algust taotleda Transpordiametilt tööde luba.

Projekt:	KP võrgu ümberehitus Tallinna-Rapla raudtee 430 kinnistul Urge küla, Kohila vald, Raplamaa			Tellija:	Elektrilevi OÜ		
Joonis:	Kaabli paigutus lõigul E...F			Joonise nr:	TR1124-4		
 <small>DRAFTIT OÜ Reg. koode 14231335 Iivatskivi 3, 50408 Tartu info@draftit.ee</small>	Projekteeris	Aro Kivisild	29.12.2023	Mõõtkava	1:200	Leht	Lehti
	Kontrollis	Mikk Reiter	29.12.2023				
				Stadium	Tööprojekt	3	3