


Mhor 1:500
Mvert 1:50

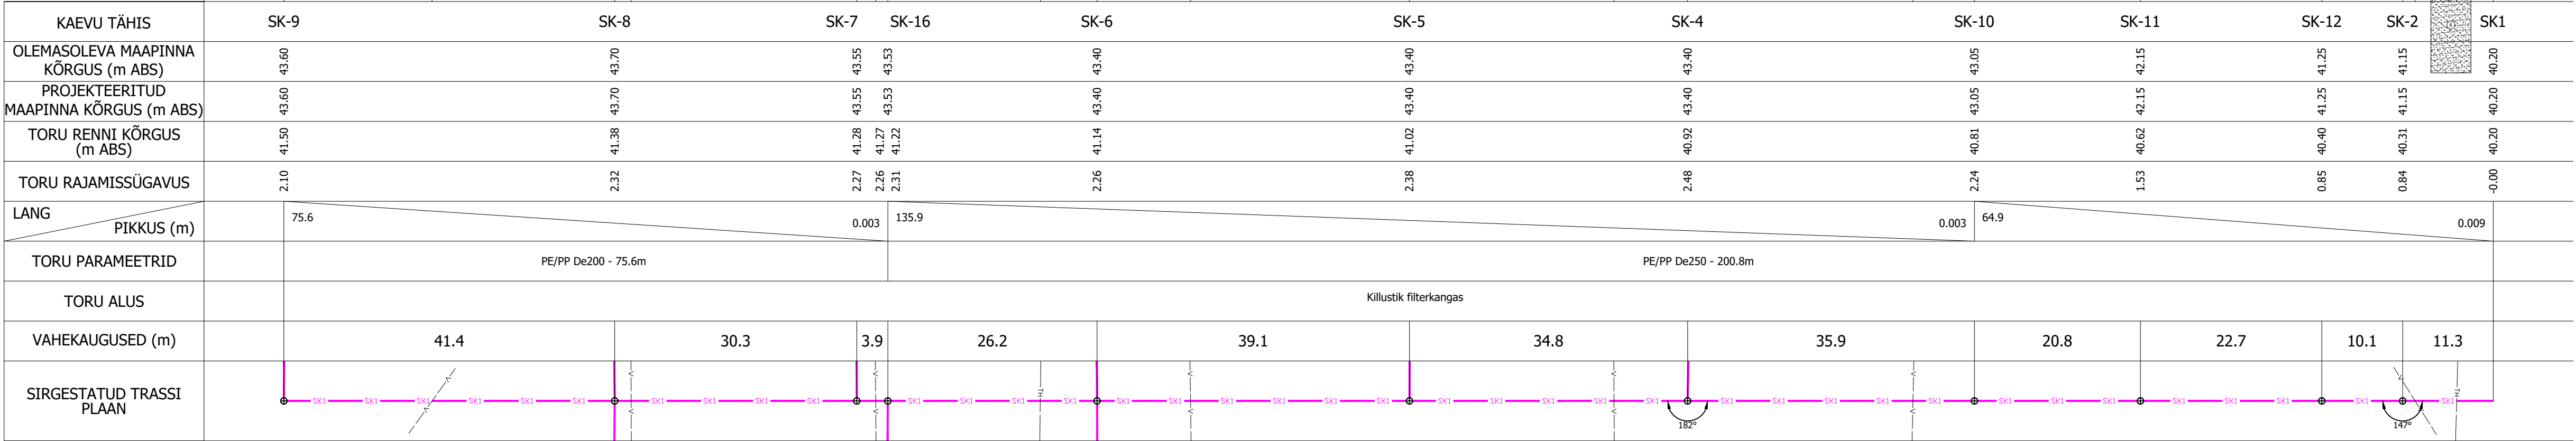

Ettevaatust! Enne tööde alustamist veetorustiku kaitsevööndis kutsuda kohale OÜ Järve Biopuhastus esindaja. Olemasoleva veetoru kõrgus täpsustada lahtikaavamisel. Kaitsevööndis käsitöö! Projekteeritud sademeveetoru ristumisel olemasoleva veetoruga vajadusel näha ette veetoru toomine projekteeritud sademeveetoru alt (või sademeveetorust kõrgemalt). Lahendus kooskõlastada eraldi OÜ-ga Järve Biopuhastus. Ristumiskohas tagada vertikaalne kaugus min 0,1 m (puhasvahe).

- 1 Mustkate (teekate): pigi peenkillustikuga, mustashalli värv.
- 2 Paesõelmed (siGr): kollakashall, tihe, niiske.
- 3 Lubjakivi jämekillustik (Gr): valkashall kuni kollakaspruun, tolmu vahetäitega.
- 4 Aheraine (siGr, teemulle): pruuni-valkashalli kirju, sisaldab lubjakivi ja põlevkivi räbu, ning tolmuks muutunud lubjakivi ja vähemal määral paeakivi.
- 5 Ogaanilise aine sisaldusega möll (orSi, kasvukiht): mustjashalli värv sisaldab orgaanilist ainet visuaalsel hinnangul 4...6%.
- 6 Möll (Si, B1): kollakashall, kohev, niiske. Alates 2,20 m sügavuselt teepinnast veeküllastunud.

	</
--	--	----