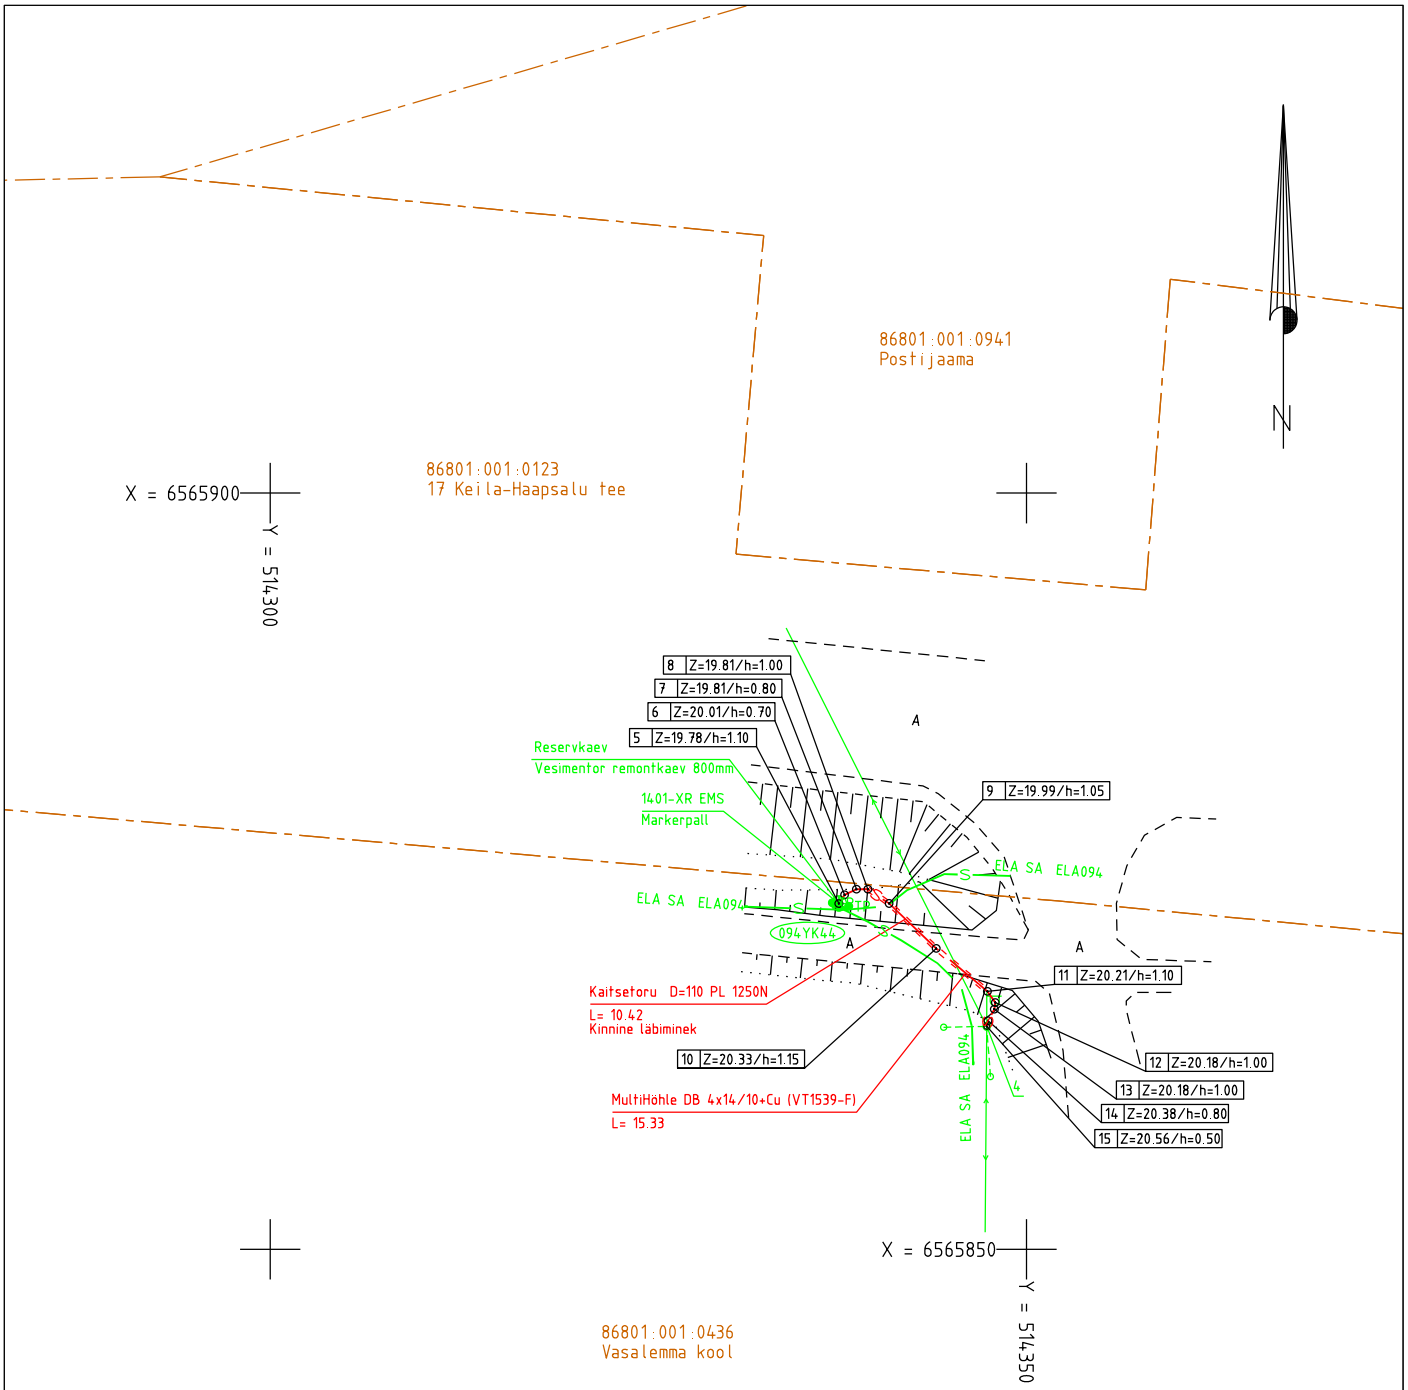

MÄRKUSED:
Kõrgused EH2000 süsteemis
Koordinaadid L-EST97 süsteemis
Plaanil kajastatud piirid Maa-ameti andmete põhjal seisuga 15.11.2022.a. (kihil "PIIR" esitatud piirijoonte asukohad on informatiivsed)

Töö nr. 7409T			Objekt: Harju maakond, Lääne-Harju vald, Lemmaru küla Enefit Connect sidevõrk VT1539			koostatud: 24.11.2022
Objekti aadress			Mõõtkava 1:500	Leht 1	Lehti 1	fail: 7409T Lemmaru side VT1539
Koostas	M.Sepp		Joonis: Siderajatise teostusjoonis			Kirjanurk EEG000316; 686 MA-k TEL003987 Hiievälja tee 20 Oru küla Kose vald Harju maakond tel: +37257503312
Mõõdistas	K.Kuurberg					

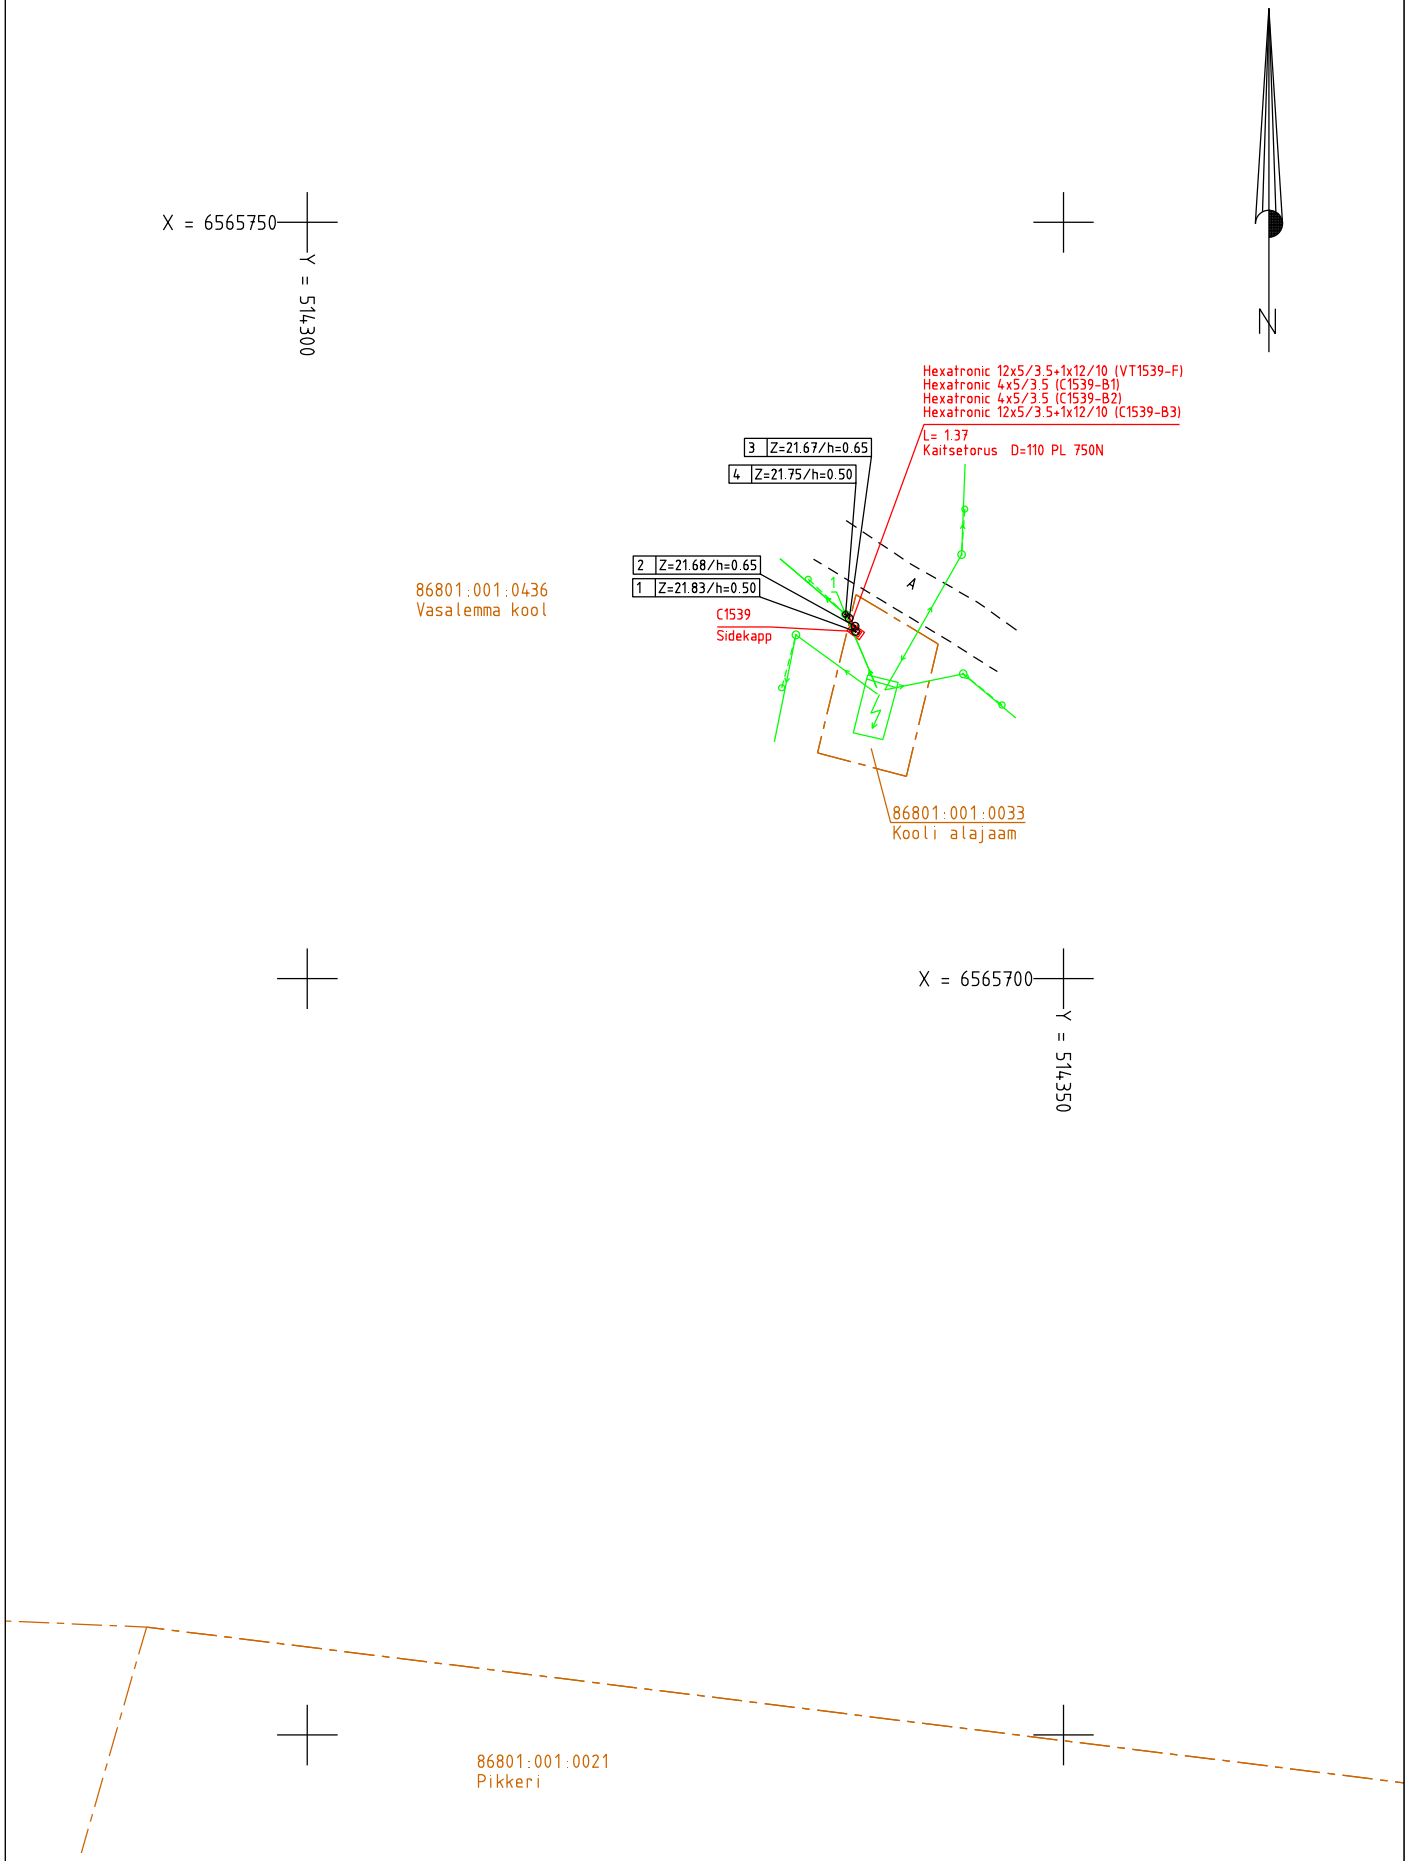

M 1:500

Kirjanurk	7409T	Leht 2-2