


Mhor: 1:500
Mver: 1:50

PUNKTI TÄHIS
OLEMASOLEVA MAAPINNA KÕRGUS (m ABS)
PROJEKTEERITUD MAAPINNA KÕRGUS (m ABS)
TORU/ KRAAVI PÕHJA KÕRGUS (m ABS)
LANG, ‰
TORU MATERJAL
VAHEKAUGUSED (m)
SIRGESTATUD TRASSI PLAAN

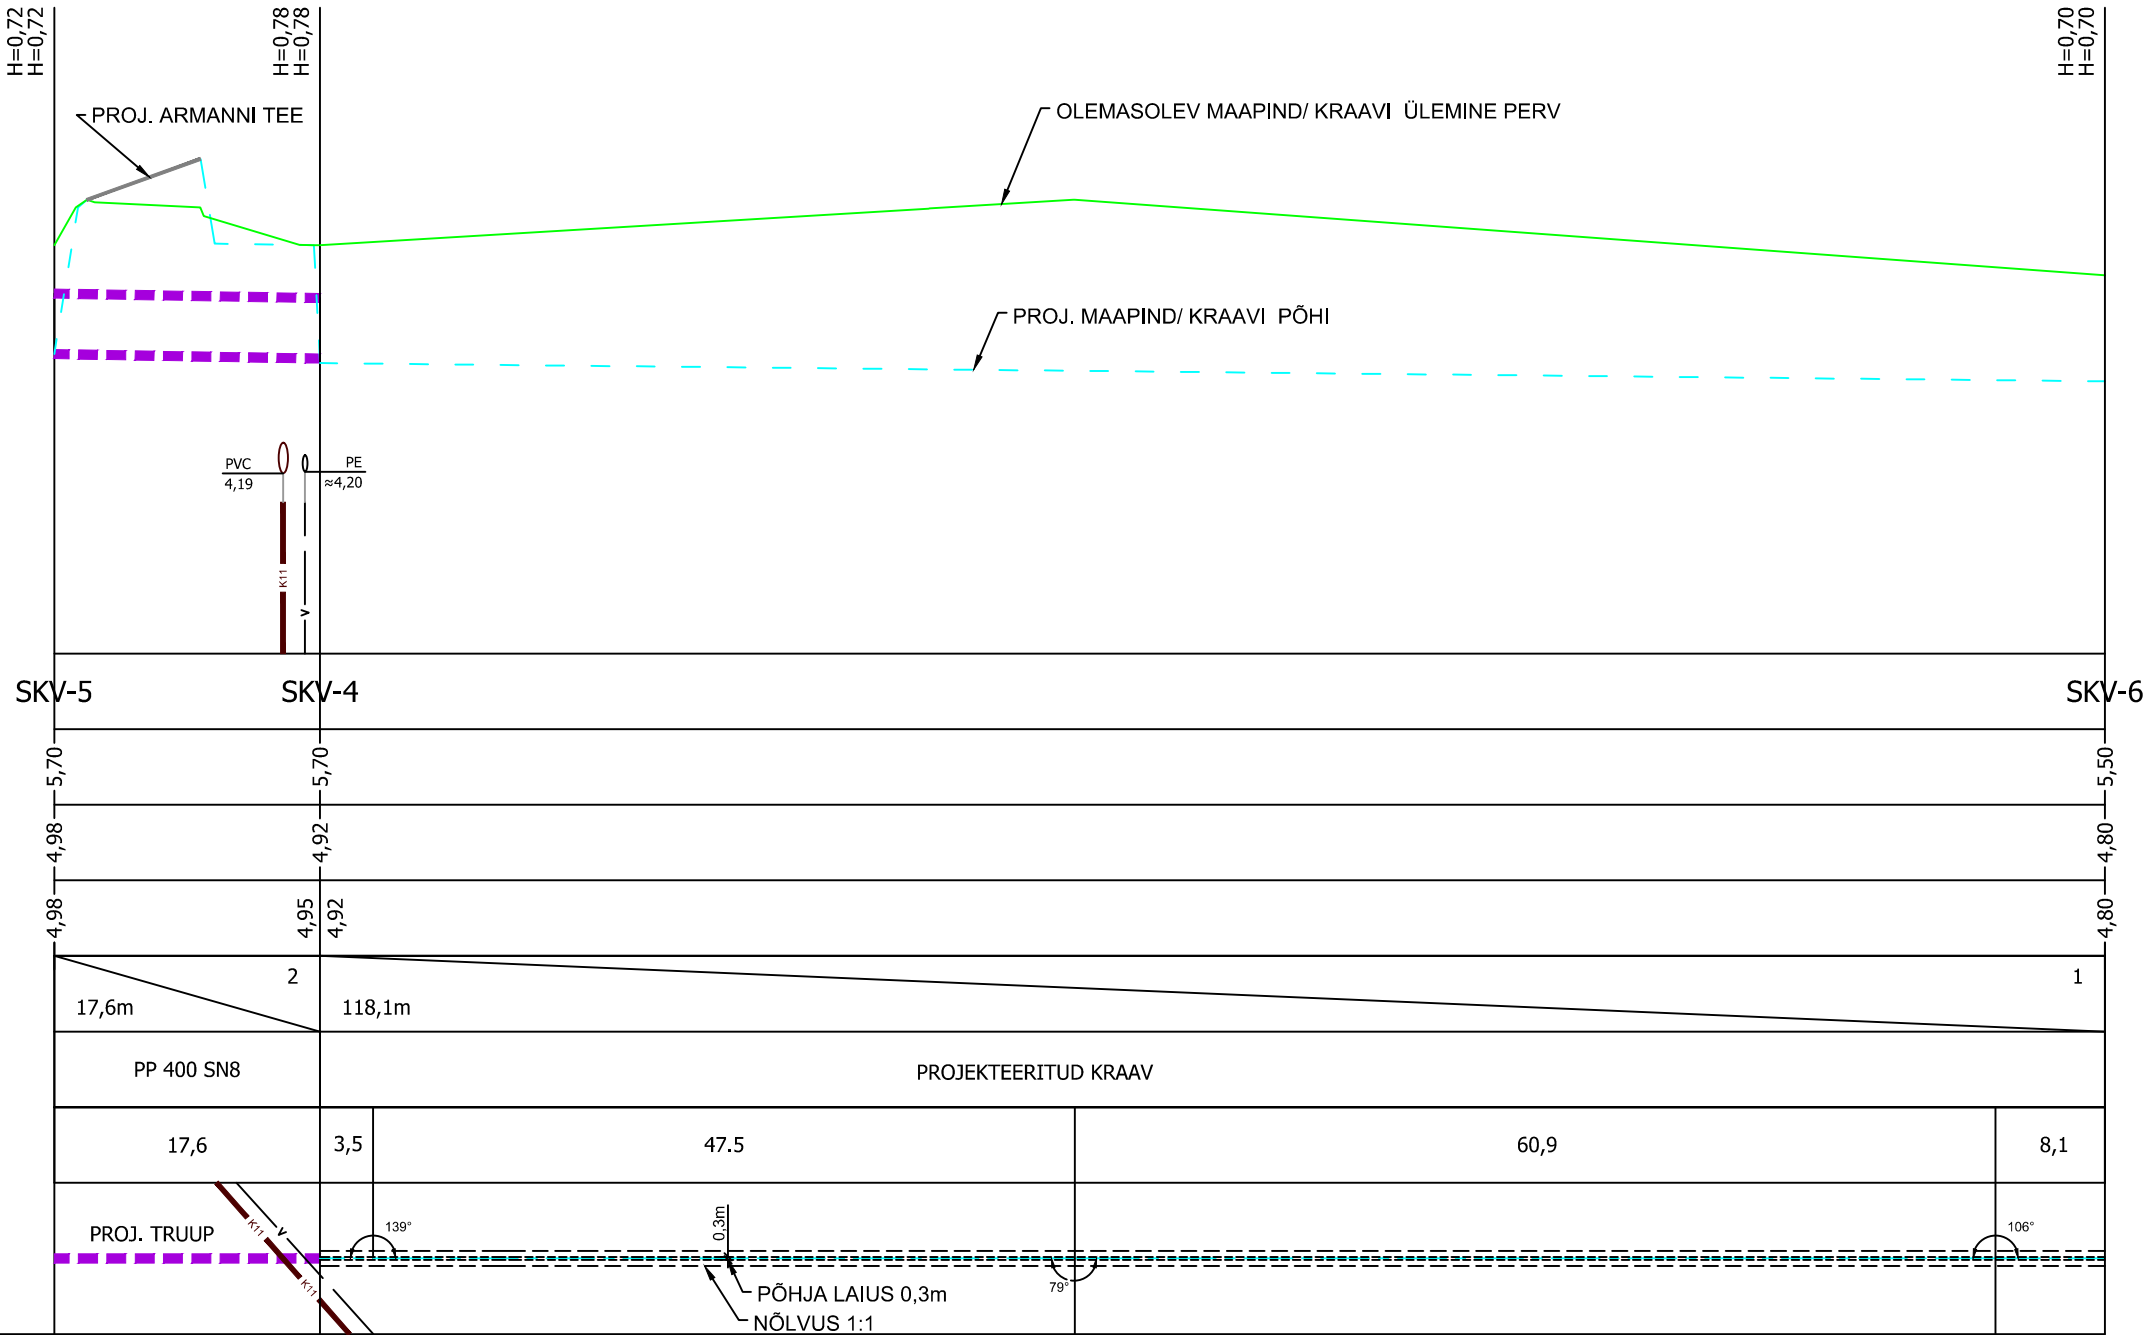

Töö nr. 321025			Tellija: OÜ SAKK			
PROJEKTIJUHT	I. HIMMIST	/Allkirjastatud digitaalselt/	SAAREMAA VALD, UPA KÜLA, JUHANI, ARMANNI JA ARGIMETSA SADEMEVETE TORUSTIKU JA KRAAVITUSE EHITUSPROJEKT	STAAD.	JOONIS	VERSIOON
PÄDEV ISIK	K. LANG	/Allkirjastatud digitaalselt/		PP	VKV-6-02	01
				Teede- ja liikluse projekteerimine EEP003326; ELK000027 Ehituslik projekteerimine EP10207096-0001 Elektripaigaldamise projekteerimine EL 10207096-0001 Muinsuskaitseameti tegevusluba E 203/2005-P		
				Klotoid OÜ Reg kood 10207096 Tehnika 20, Kuressaare linn 93815, Saaremaa vald 453 3723 / 508 4489 klotoid@klotoid.ee		
Kuupäev	24.10.2025					
Mhor 1:500 Mvert 1:50			PIKIPROFIIL - KRAAV (ARMANNI TEE)	