


Isikliku kasutusõigusega seadmise plaan
49 Imavere - Viljandi - Karksi-Nuia tee,
KÜ tunnus 62904:001:1624

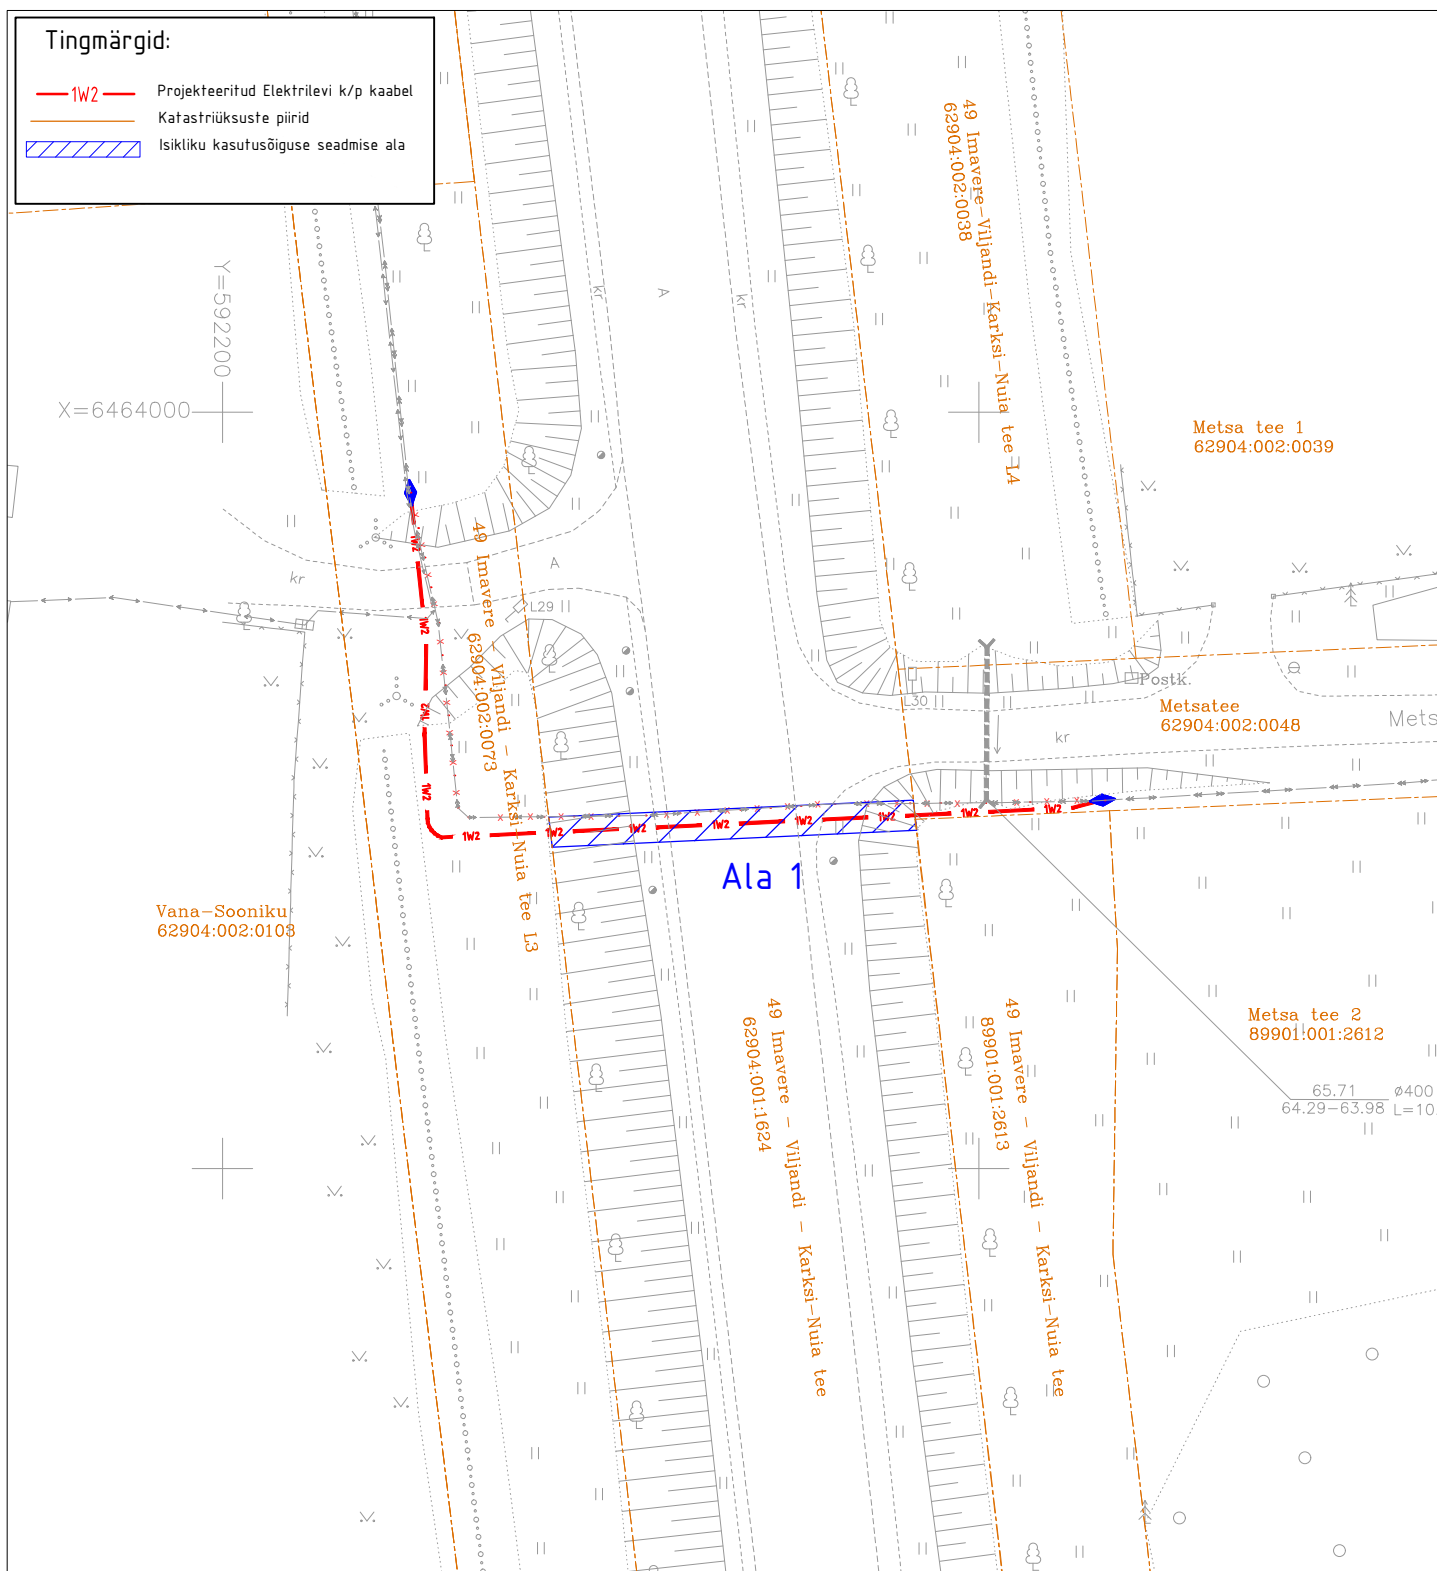

Jrk nr	IKÕ ala Pos nr (plaanil)	Kinnistu registriosa number	Kastaatriüksuse tunnus, nimi ja sihtotstarve;	Asukoht riigitee (nr ja nimi) suhtes (lõigu algus ja lõpp km);	Ala pindala ruutmeetrites m ²
1.	Ala 1	10827550	62904:001:1624 49 Imavere - Viljandi - Karksi-Nuia tee transpordimaa	Maakaabli ristumine teemaal Tugimaantee 49 Imavere - Viljandi - Karksi-Nuia km 56,22	48

M 1:500

ASENDIPLAANI KOOSTAS:

Heigo Lomp

AS Stik-Elekter

E-post: heigo@stik-elekter.ee

Riigitee nr 49 Imavere-Viljandi-Karksi-Nuia km 53,996-58,871

Viljandi-Loodi lõigu rek. põhiprojekt. Elektri kaablite ümberehitus

Tööprojekt

Töö nr. 96111TP