


Isikliku kasutusõiguse seadmise plaan

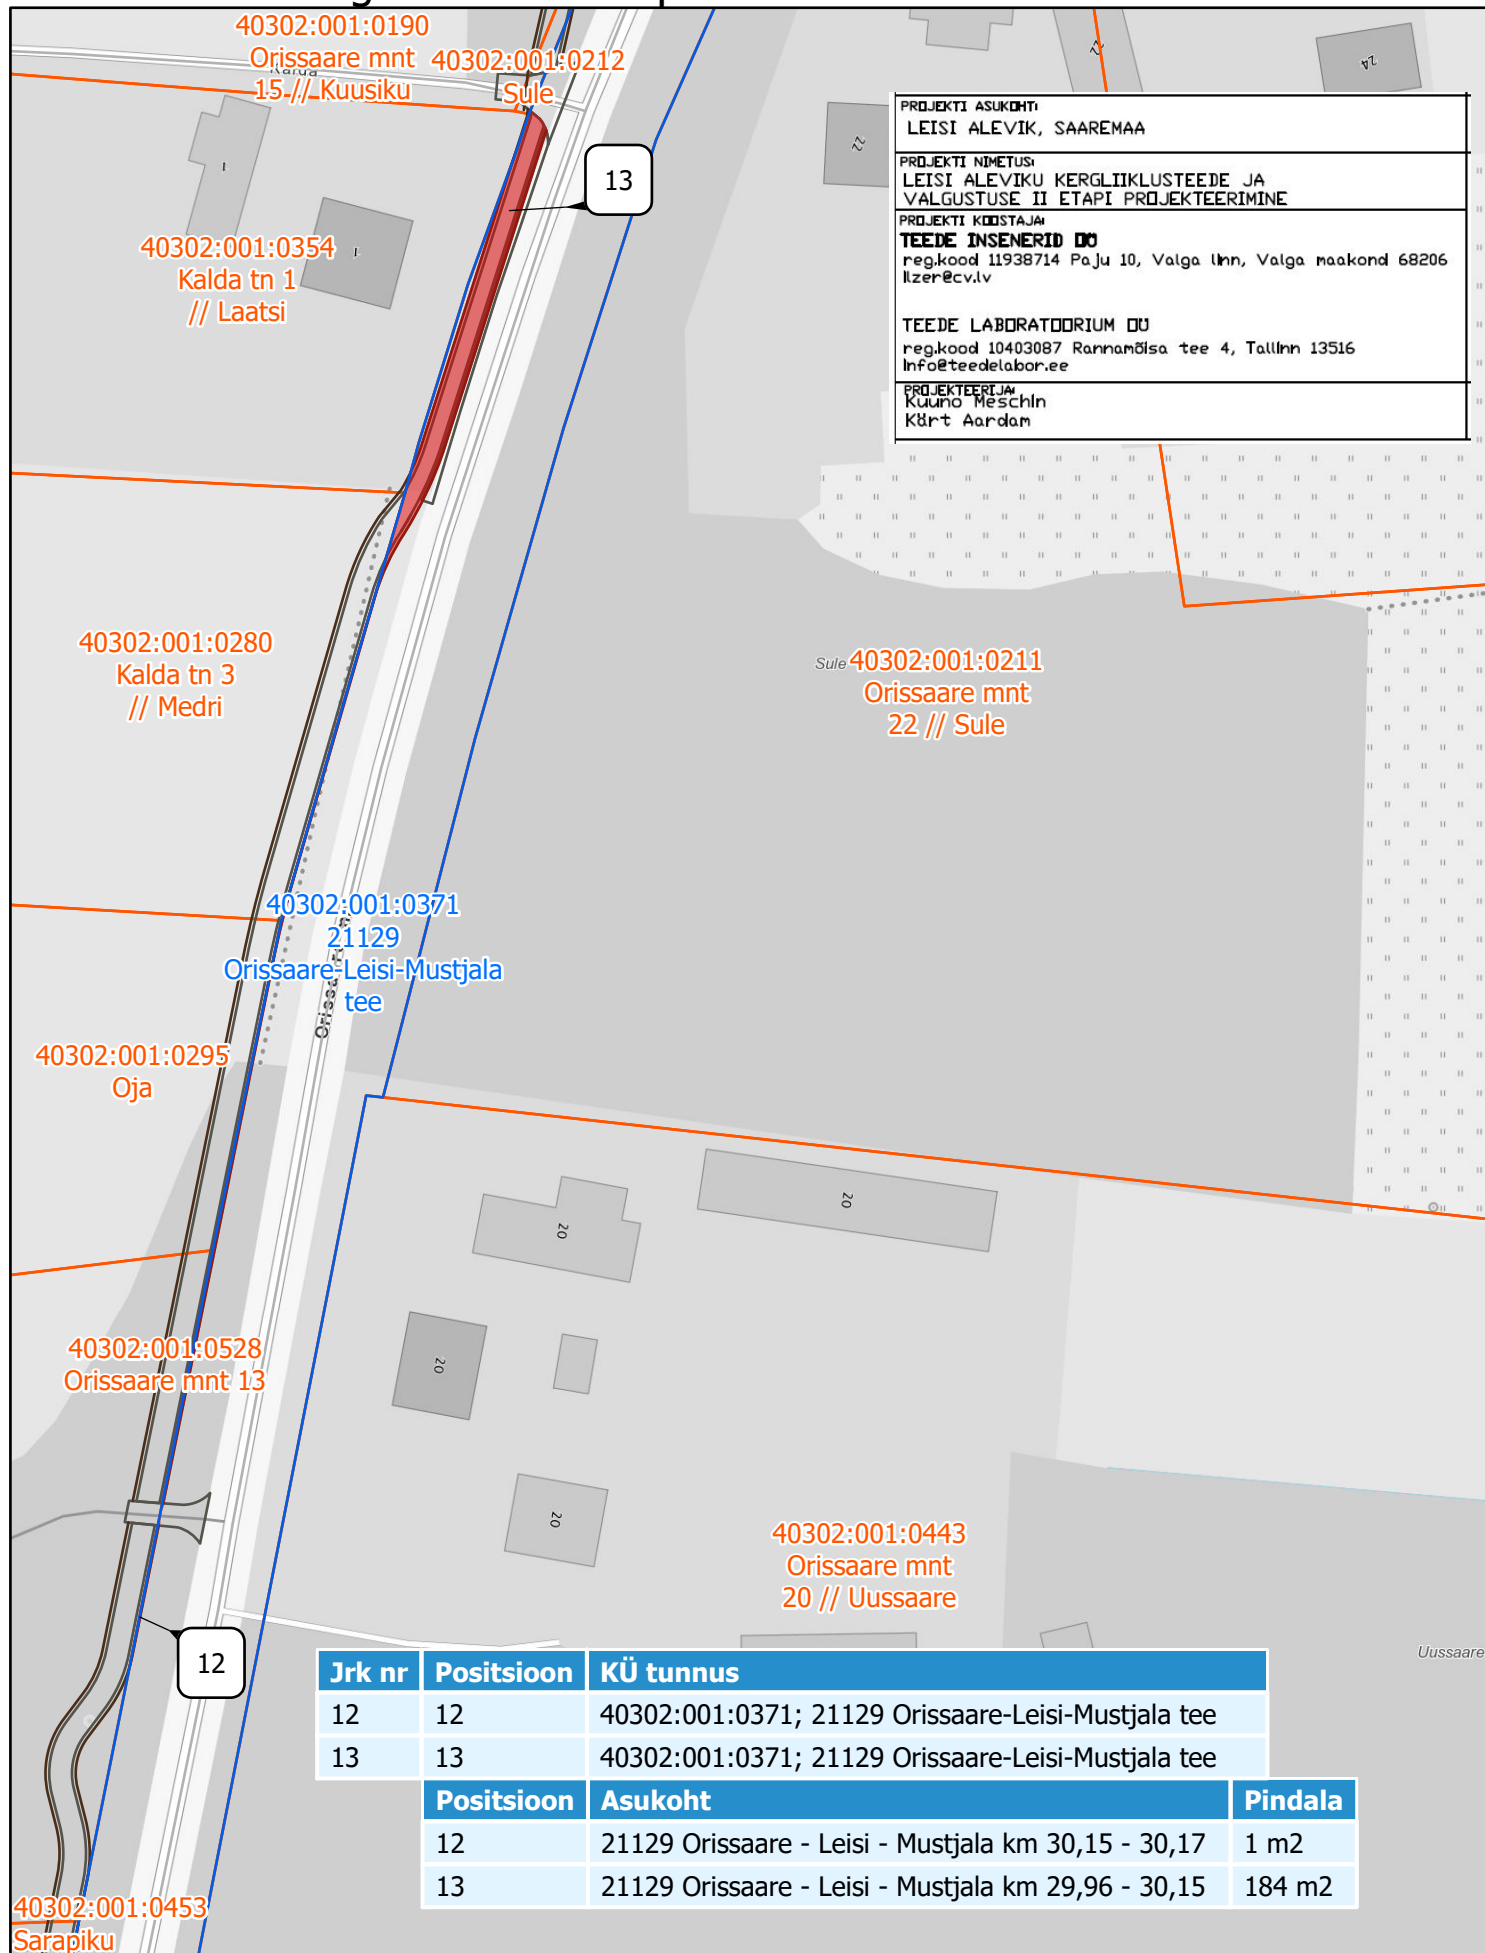

PROJEKTI ASUKOHT:
 LEISI ALEVİK, SAAREMAA
PROJEKTI NIMETUS:
 LEISI ALEVİKU KERGLIIKLUSTEEDE JA
 VALGUSTUSE II ETAPI PROJEKTEERIMINE
PROJEKTI KOOSTAJA:
TEEDE INSENERID OÜ
 reg.kood 11938714 Paju 10, Valga linn, Valga maakond 68206
 lizer@ecv.lv
TEEDE LABORATOORIUM OÜ
 reg.kood 10403087 Rannamõisa tee 4, Tallinn 13516
 info@teedelabor.ee
PROJEKTEERIJAL:
 Kuuno Meschin
 Kärt Aardam

Jrk nr	Positsioon	KÜ tunnus	
12	12	40302:001:0371; 21129 Orissaare-Leisi-Mustjala tee	
13	13	40302:001:0371; 21129 Orissaare-Leisi-Mustjala tee	
	Positsioon	Asukoht	Pindala
	12	21129 Orissaare - Leisi - Mustjala km 30,15 - 30,17	1 m2
	13	21129 Orissaare - Leisi - Mustjala km 29,96 - 30,15	184 m2

- IKÕ ala kergliiklustee rajamiseks
- Riigitee kü
- Katastripiirid