


33801:001:1443
2 Tallinn-Tartu-Võru-Luhamaa tee

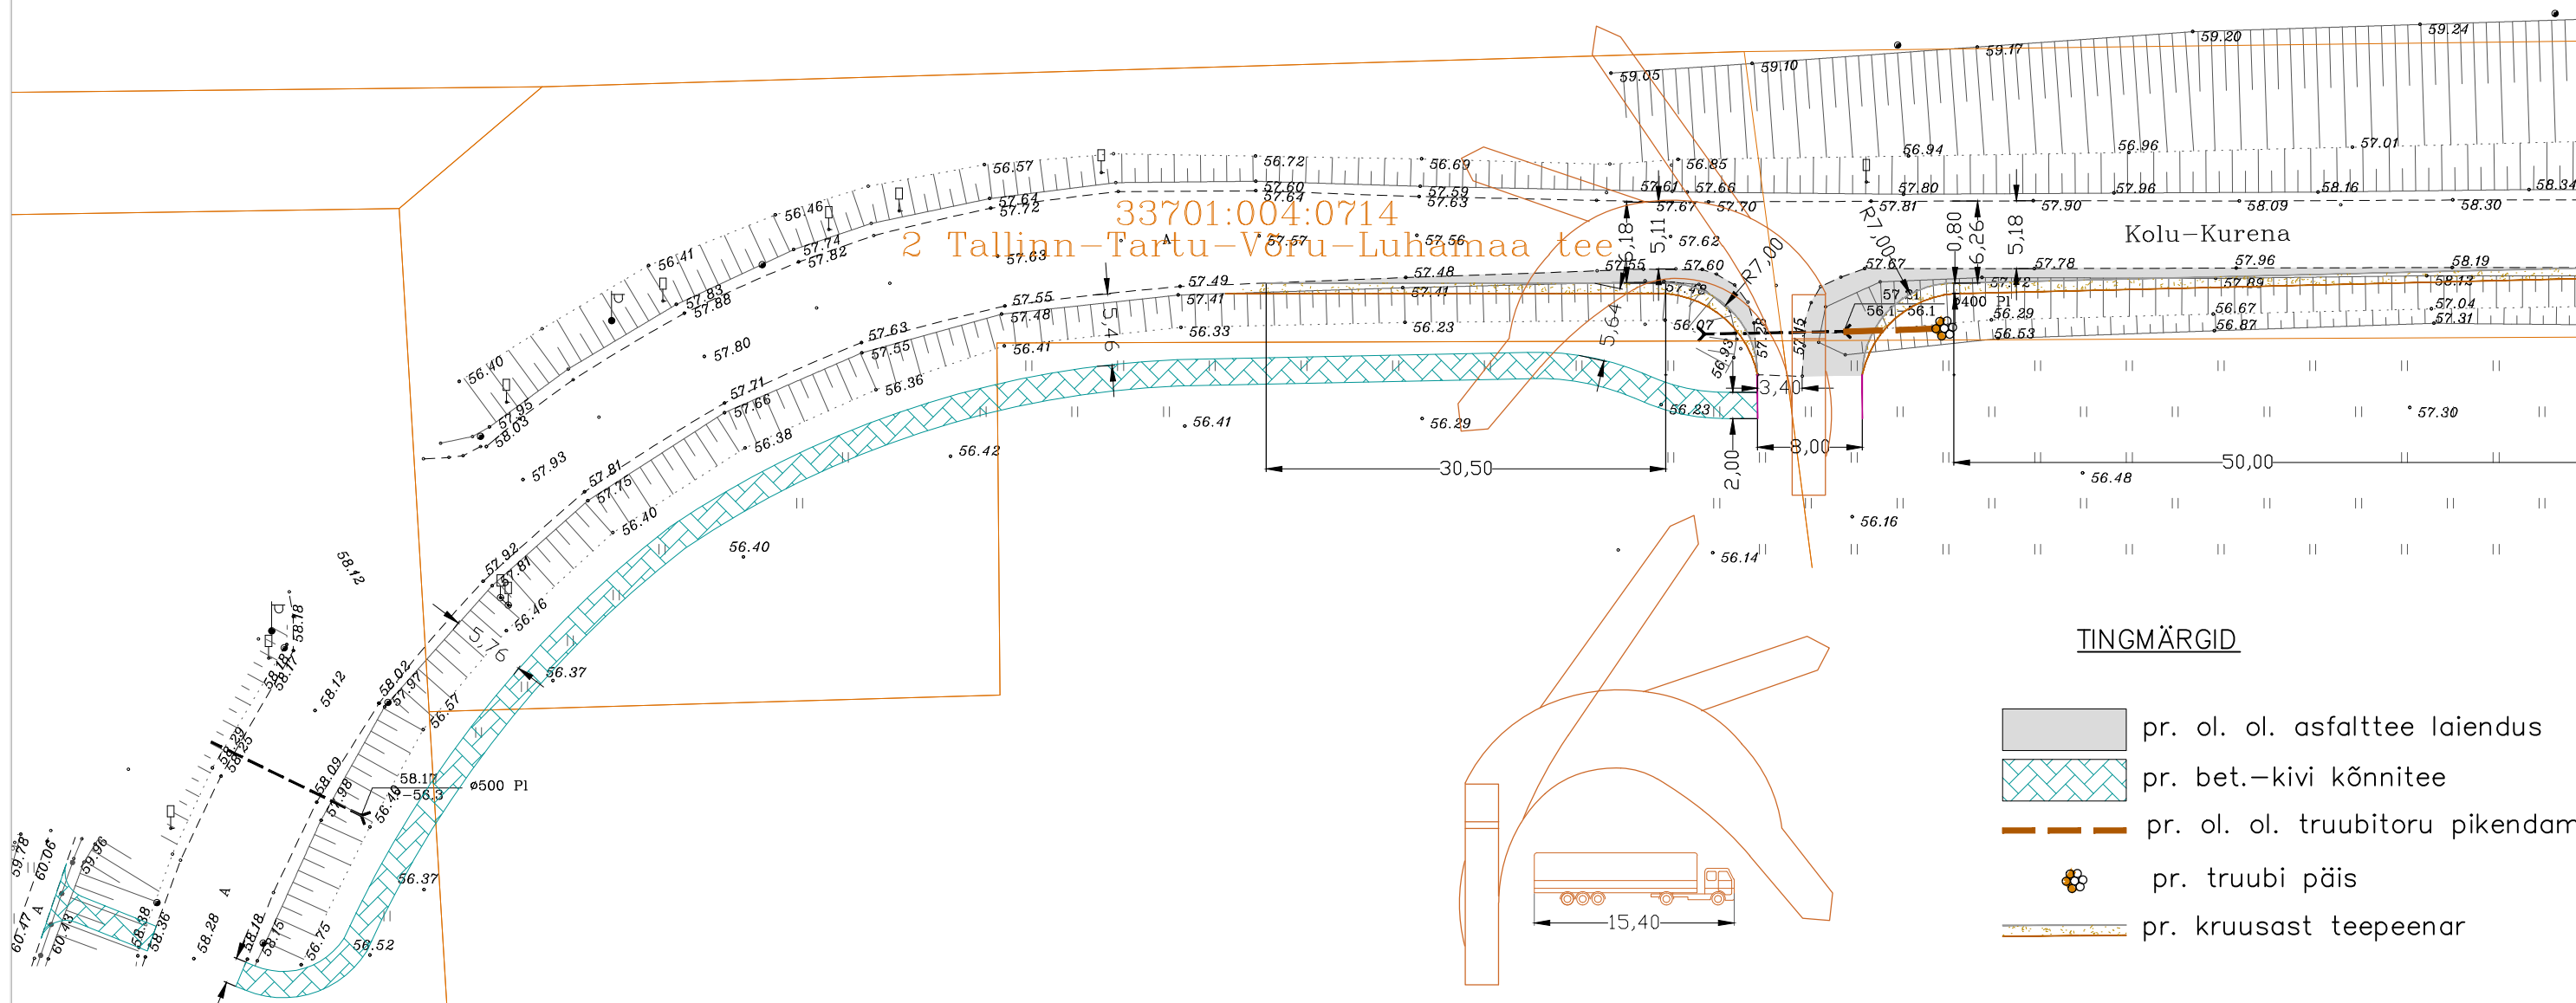

MÄRKUSED:
Koordinaadid L-EST97
Kõrgused EH2000

Tellija: Paabor Projekt OÜ	Töö nimetus: Riigitee laiendamine ja ristumiskoha ümberehitus	Töö nr: T- 109-22
Koostaja: Vambola Truutsi	Objekti aadress: Kurgemäe, Tade küla, Kose vald	Stadium: EP
Kontrollis: Tiit Korn	Joonise nimetus: KAVAND	Eriala: TL
Mehr OÜ, teede ja platside projekteerimine, www.mehr.ee tel. 58398659, kontor@mehr.ee	Joonise nr: AS-TL-1/1	Kuupäev: 15.11.2022.
		Möötkava: 1:500