


Isikliku kasutusõiguse seadmise plaan

IKÕ ala Pos nr (plaanil)	Kinnistu registriosa nr	Katastriüksuse tunnus, nimi ja sihtotstarve	IKÕ ala pindala ruutmeetrites m ²
Pos 1	8247850	15401:002:0053 1 Tallinn-Narva tee transpordimaa	Pos 1: 299 Kokku: 724

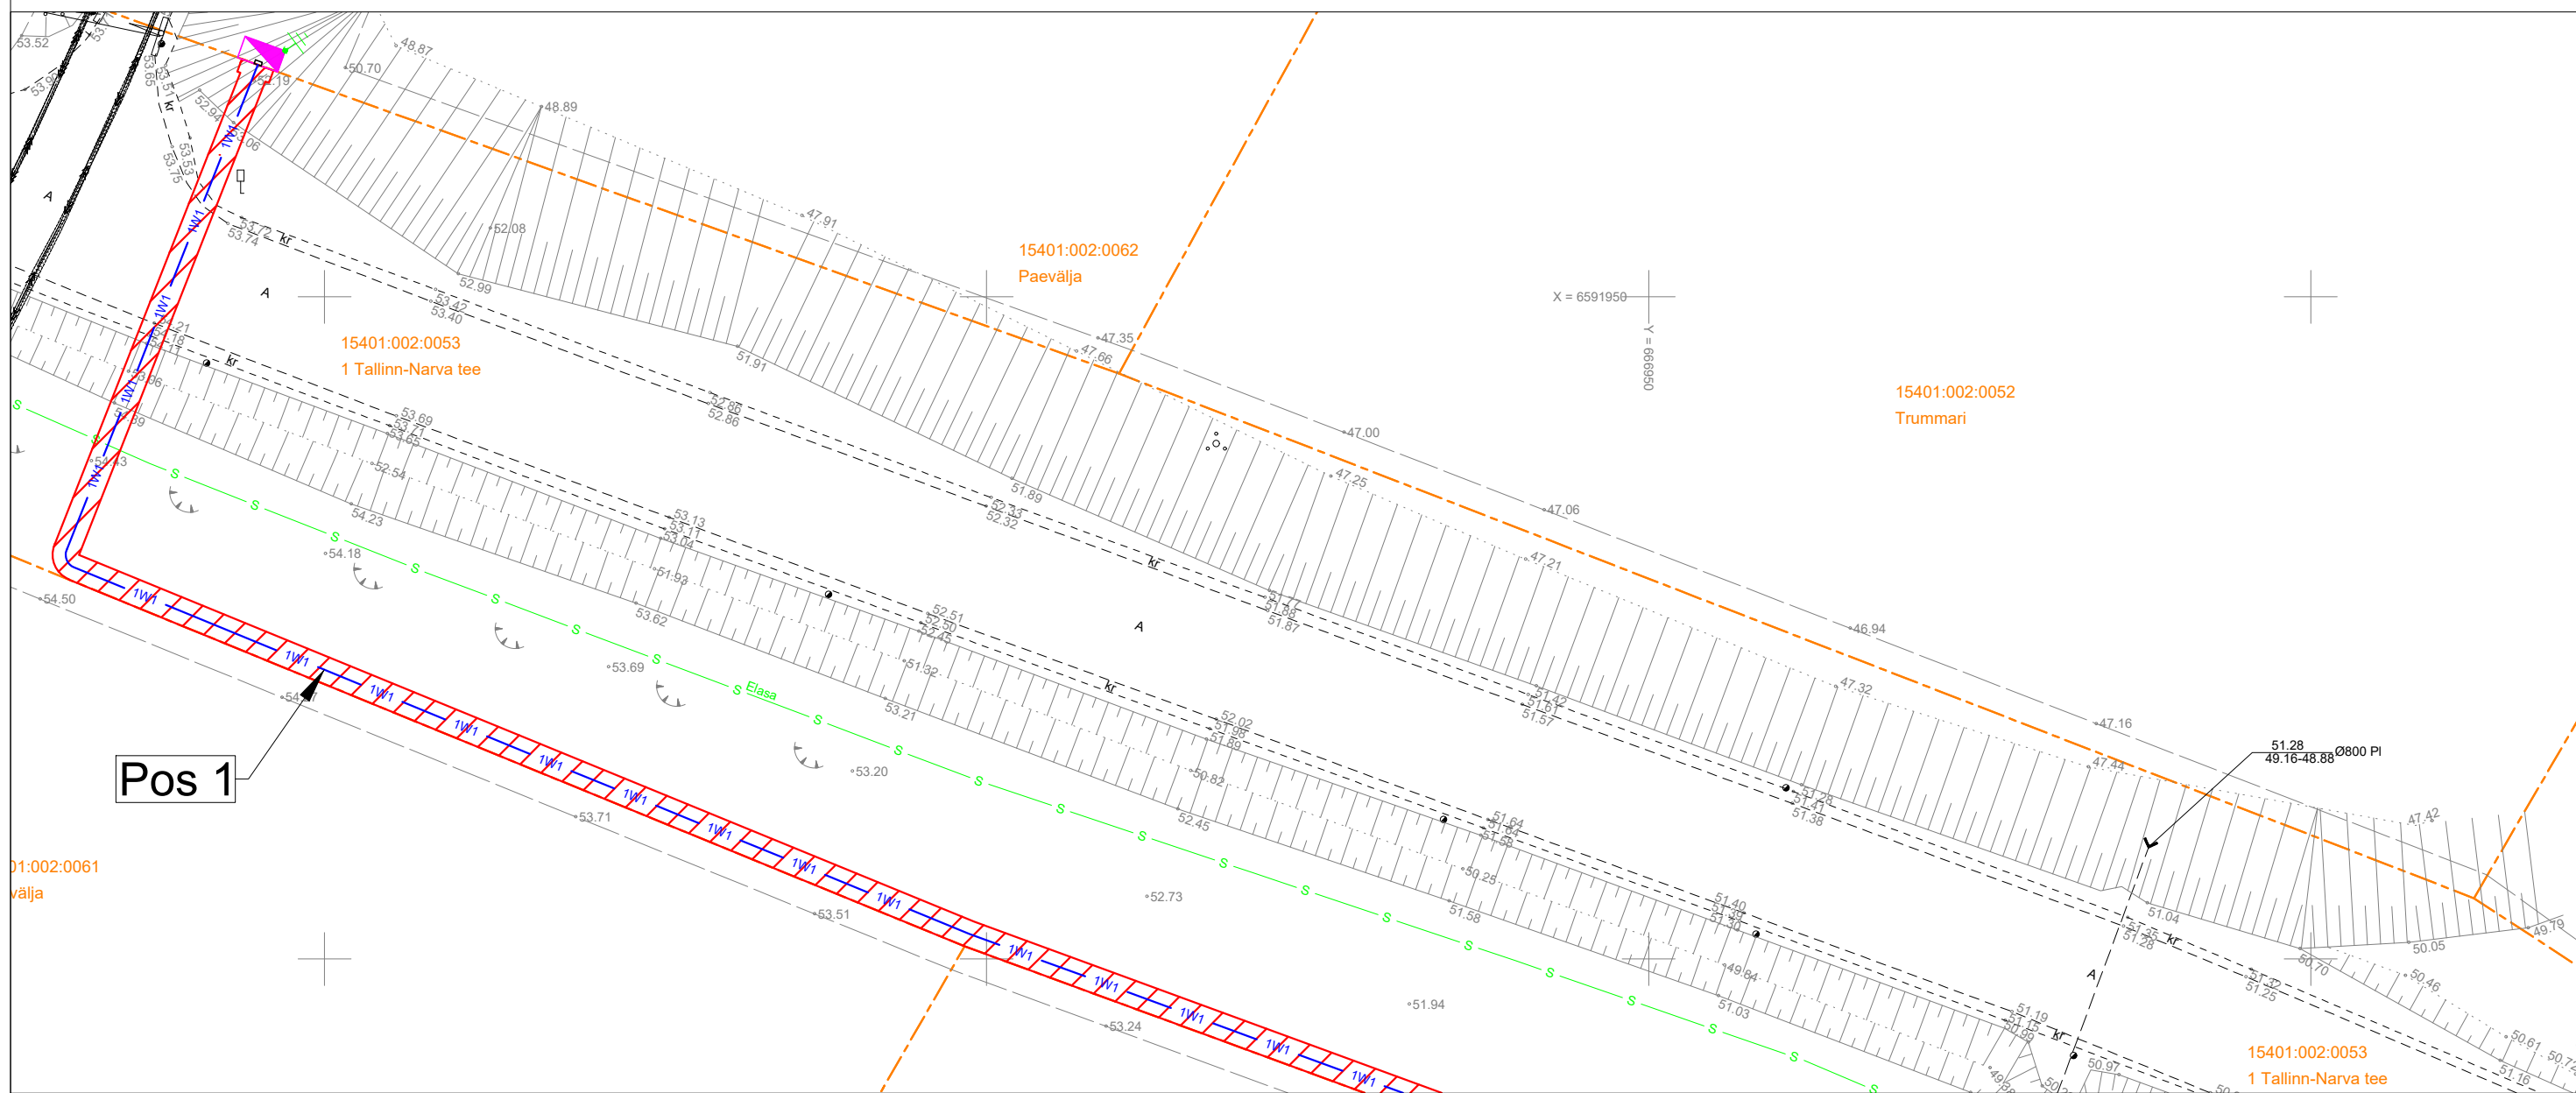

Pos 1

15401:002:0061
Paevälja




IKÕ seadmise ala



Kinnistute piirid



Projekteeritud 0,4kV maakaabel kaablikaitsetorus
(esimene nr kaablite arv)

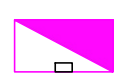


Projekteeritud jaotus- ja liitumiskilp






Projekteeritava maakaabli pikkus 149 m

Projekti nimi / aadress Paevälja kinnistu liitumine madalpingel, Kõrkküla, Viru-Nigula vald, Lääne-Viru maakond. LC1914. Tööprojekt.		Töö nr 24-130
Koostaja Tõnis Kuusk +372 5568 9833; tonis.kuusk@stromtec.ee	Mõõtkava M1:500	Leht / formaat 1/3 A3
		Kuupäev 03.10.2024

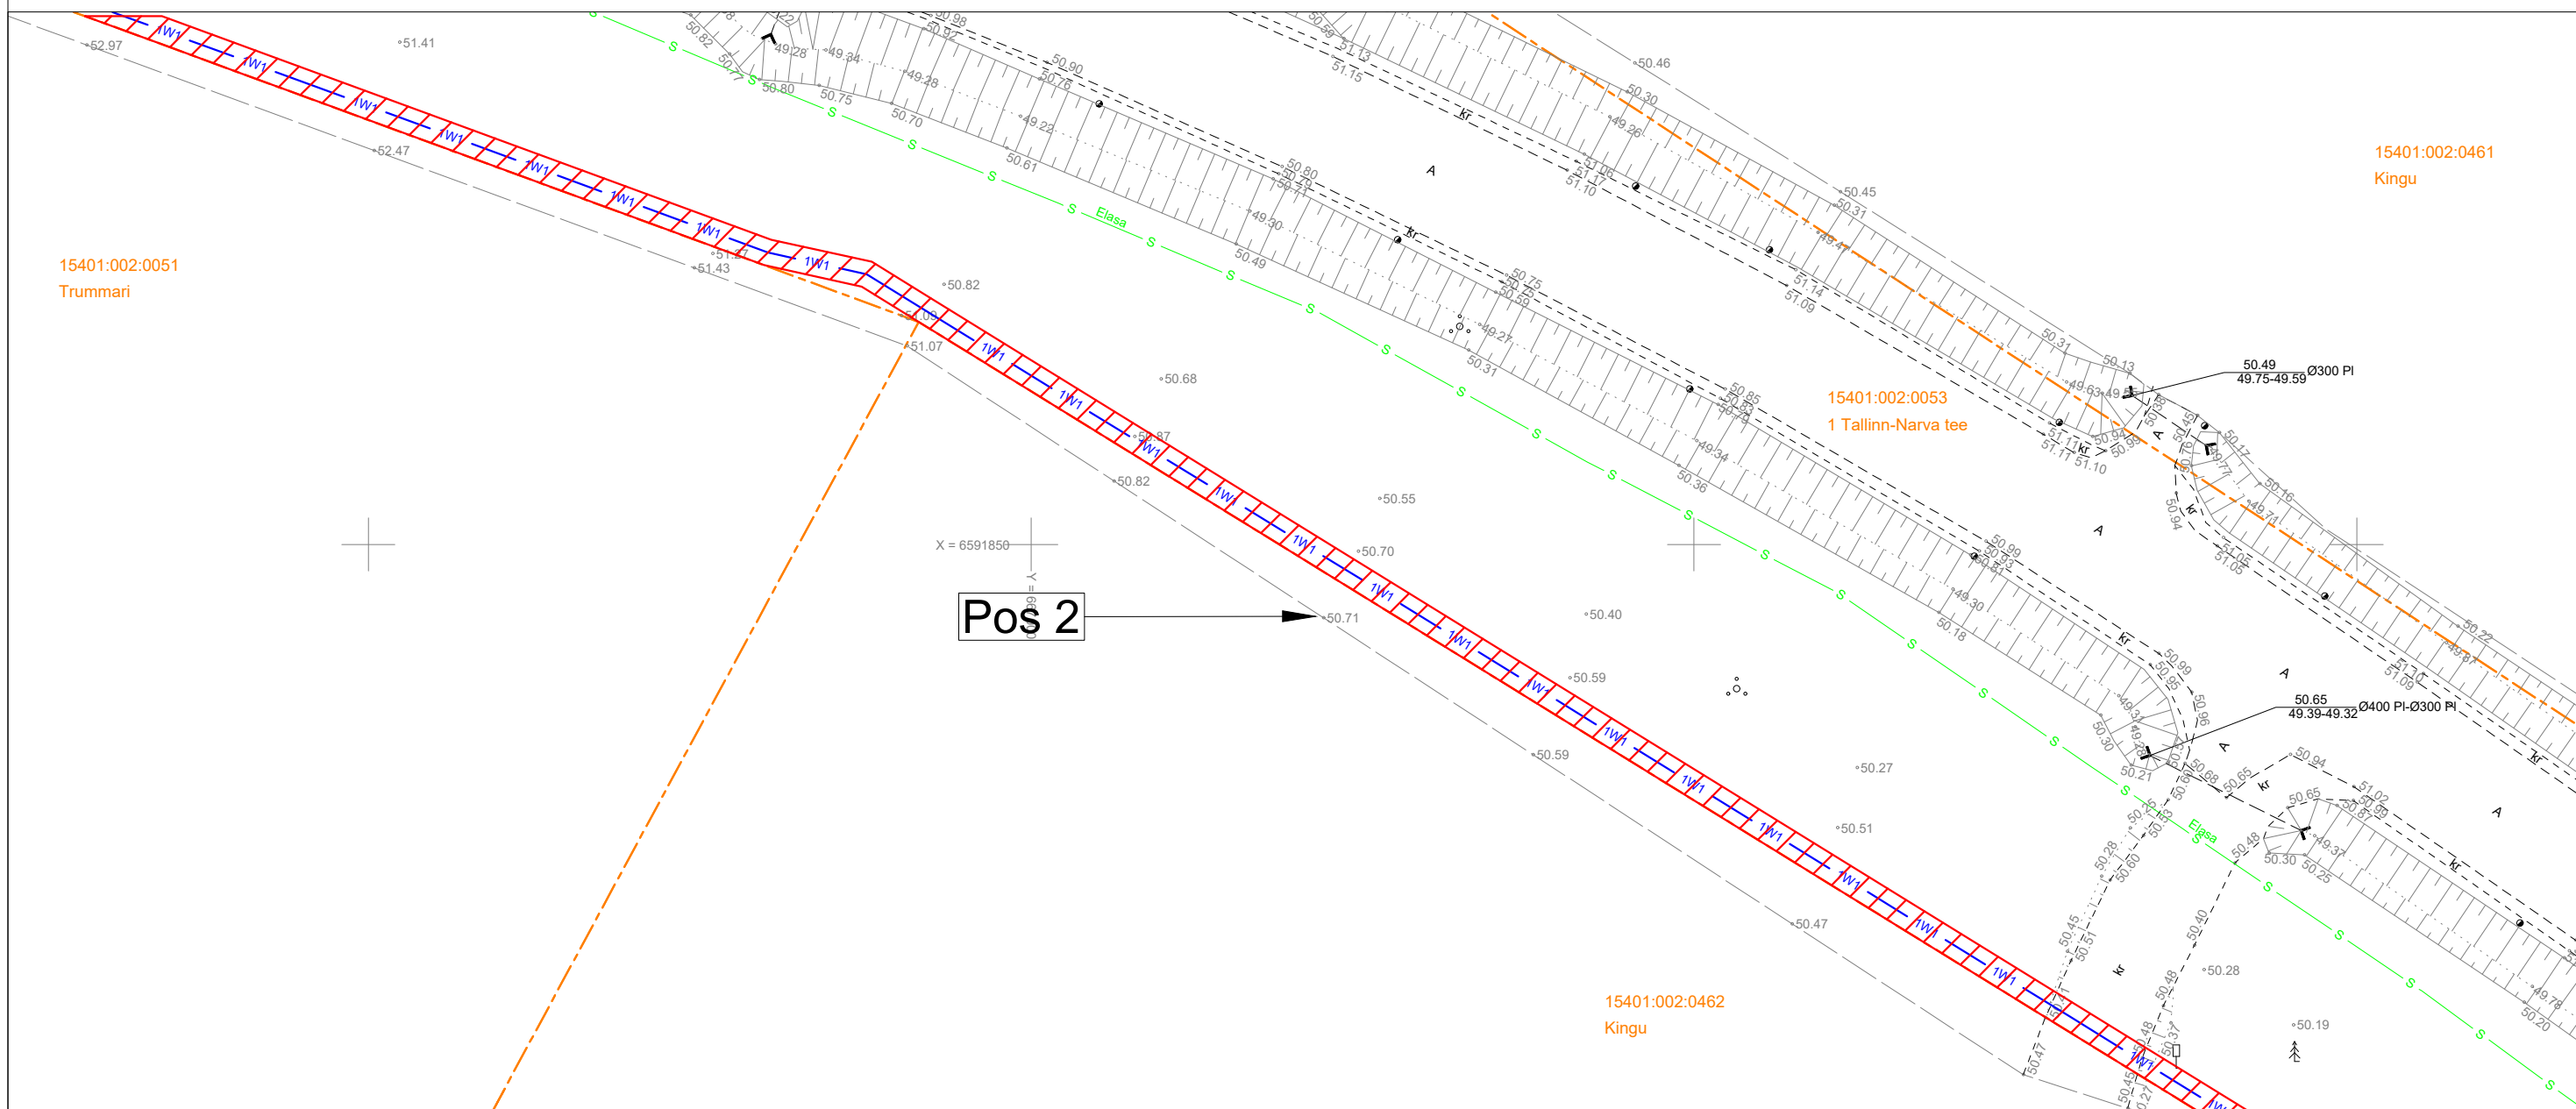Isikliku kasutusõiguse seadmise plaan

IKÕ ala Pos nr (plaanil)	Kinnistu registriosia nr	Katastriüksuse tunnus, nimi ja sihtotstarve	IKÕ ala pindala ruutmeetrites m ²
Pos 2	8247850	15401:002:0053 1 Tallinn-Narva tee transpordimaa	Pos 2: 360 Kokku: 724

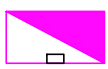

-  IKÕ seadmise ala
-  Kinnistute piirid
-  Projekteeritud 0,4kV maakaabel kaablikaitsetorus (esimene nr kaablite arv)
-  Projekteeritud jaotus- ja liitumiskilp
-  Projekteeritava maakaabli pikkus 180 m

Projekti nimi / aadress		Töö nr	
Paevälja kinnistu liitumine madalpingel, Kõrkküla, Viru-Nigula vald, Lääne-Viru maakond. LC1914. Tööprojekt.		24-130	
Koostaja	Möötkava	Leht / formaat	Kuupäev
Tõnis Kuusk +372 5568 9833; tonis.kuusk@stromtec.ee	M1:500	2/3 A3	03.10.2024

