


Isikliku kasutusõiguse ala plaan

Kinnistu nimi: 13161 Lohusuu-Maetsma tee L4 (KV72410)

Katastritunnus: 42002:003:0024

Asukoht: Lohusuu alevik, Mustvee vald, Jõgeva maakond

Kirjanurk OÜ töö nr 8499P/Enefit Connect OÜ tellimus VT1775

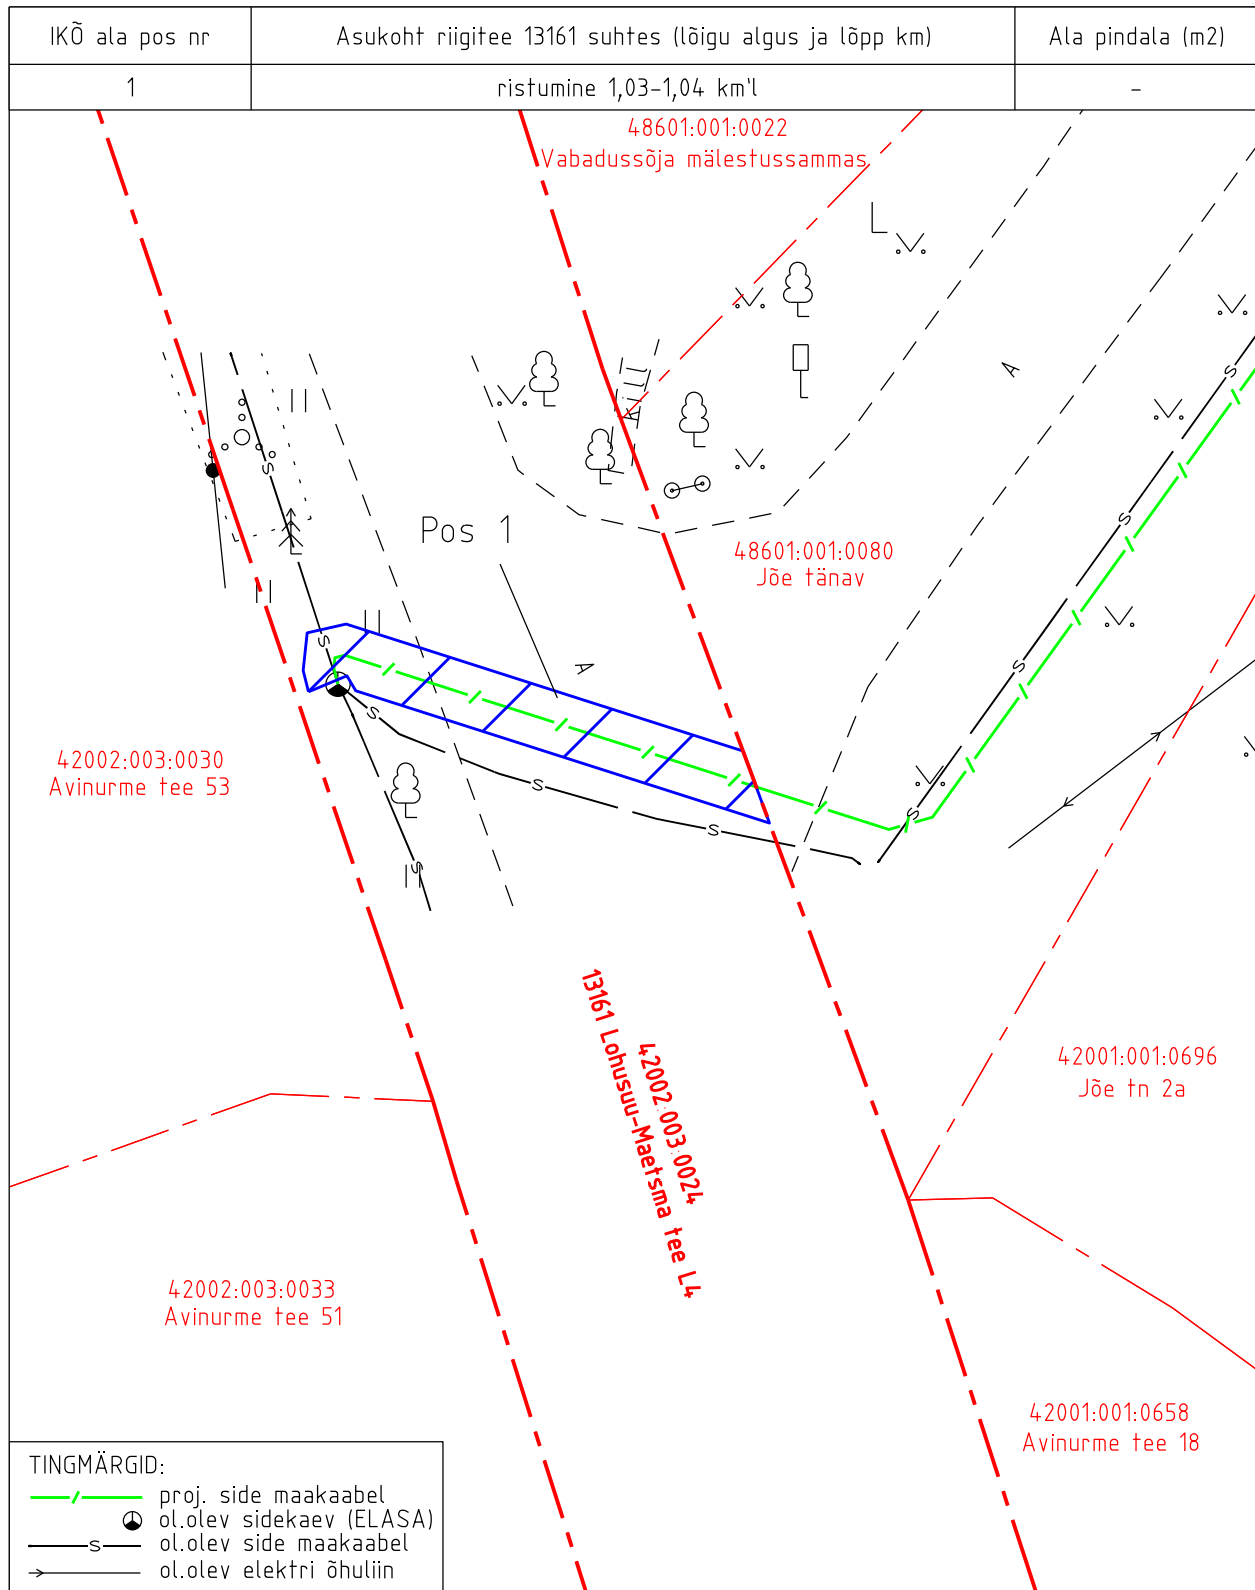

TINGMÄRGID:

- /— proj. side maakaabel
- ol.olev sidekaev (ELASA)
- s— ol.olev side maakaabel
- ol.olev elektri õhuliin

- ▨ Isikliku kasutusõiguse ala pindala kokku ligikaudu 31 m²
- - - Koormatava katastriüksuse piir
- - - - Katastriüksuste piirid

Plaan 1-1
M 1:250

Koostaja:
OÜ Kirjanurk