


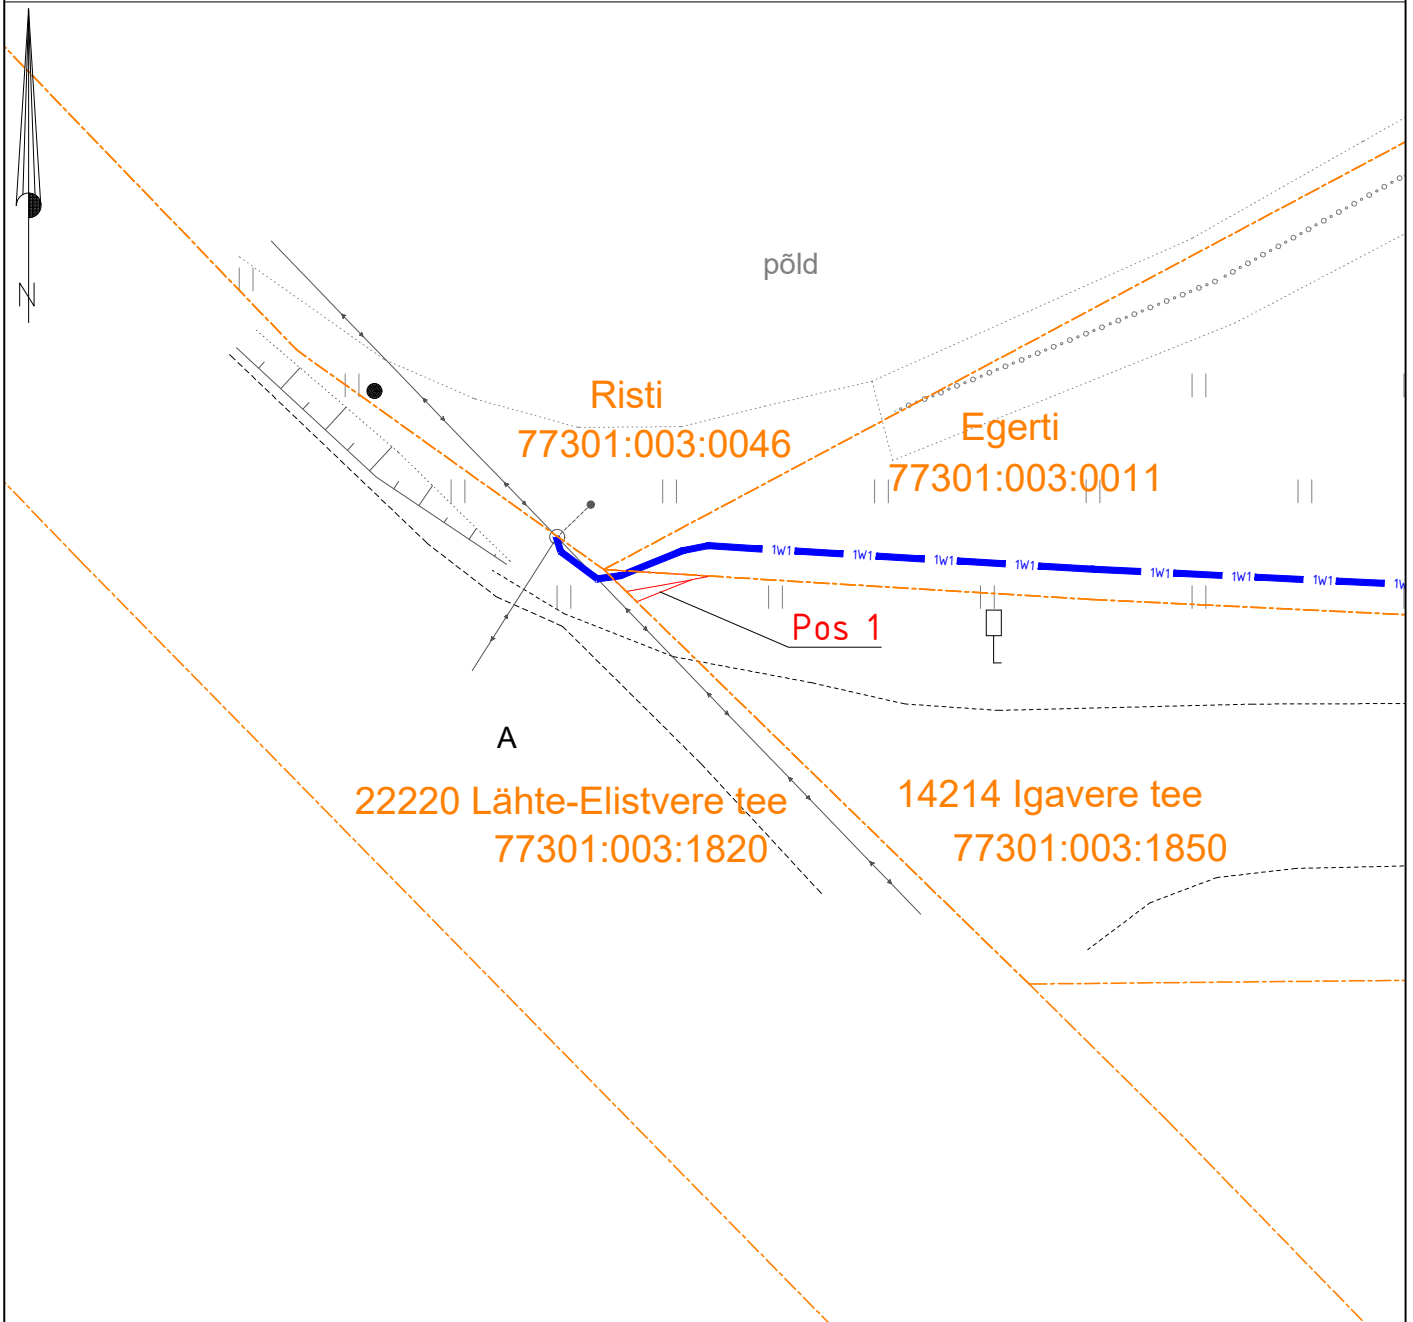


# Isikliku kasutusõiguse seadmise plaan

Jrk nr	IKÕ ala Pos nr (plaanil)	Kinnistu registriosa number	Katastriüksuse tunnus, nimi ja sihtotstarve;	Ala pindala ruutmeetrites m <sup>2</sup>
1.	POS 1	5318750	77301:003:1850 14214 Igavere tee transpordimaa	2



 Isikliku kasutusõiguse seadmise ala  
 Katastriüksuste piirid

 1W1 — Projekteeritud Elektrilevi 0,4kV kaabel kaablikaitsekorus  
 Projekteeritava maakaabli pikkus 1m

Projekti nimi / aadress Egerti kinnistu liitumine elektrivõrguga Juula küla, Tartu vald, Tartu maakond			Töö nr LC2480
Koostaja	Janno Lütt AS Stik-Elekter / Projekteerija Tel: 53400127 / E-post: janno@stik-elekter.ee	Möötkava M 1:250	Leht / formaat Leht 1 / A4
			Kuupäev 02.10.2024