


Kinnistu registriosa nr	Katastriüksuse tunnus, nimi ja sihtotstarve	IKÕ ala pindala ruutmeetrites m ²
5706350	79403:002:0507; 3 Jõhvi-Tartu-Valga tee	21

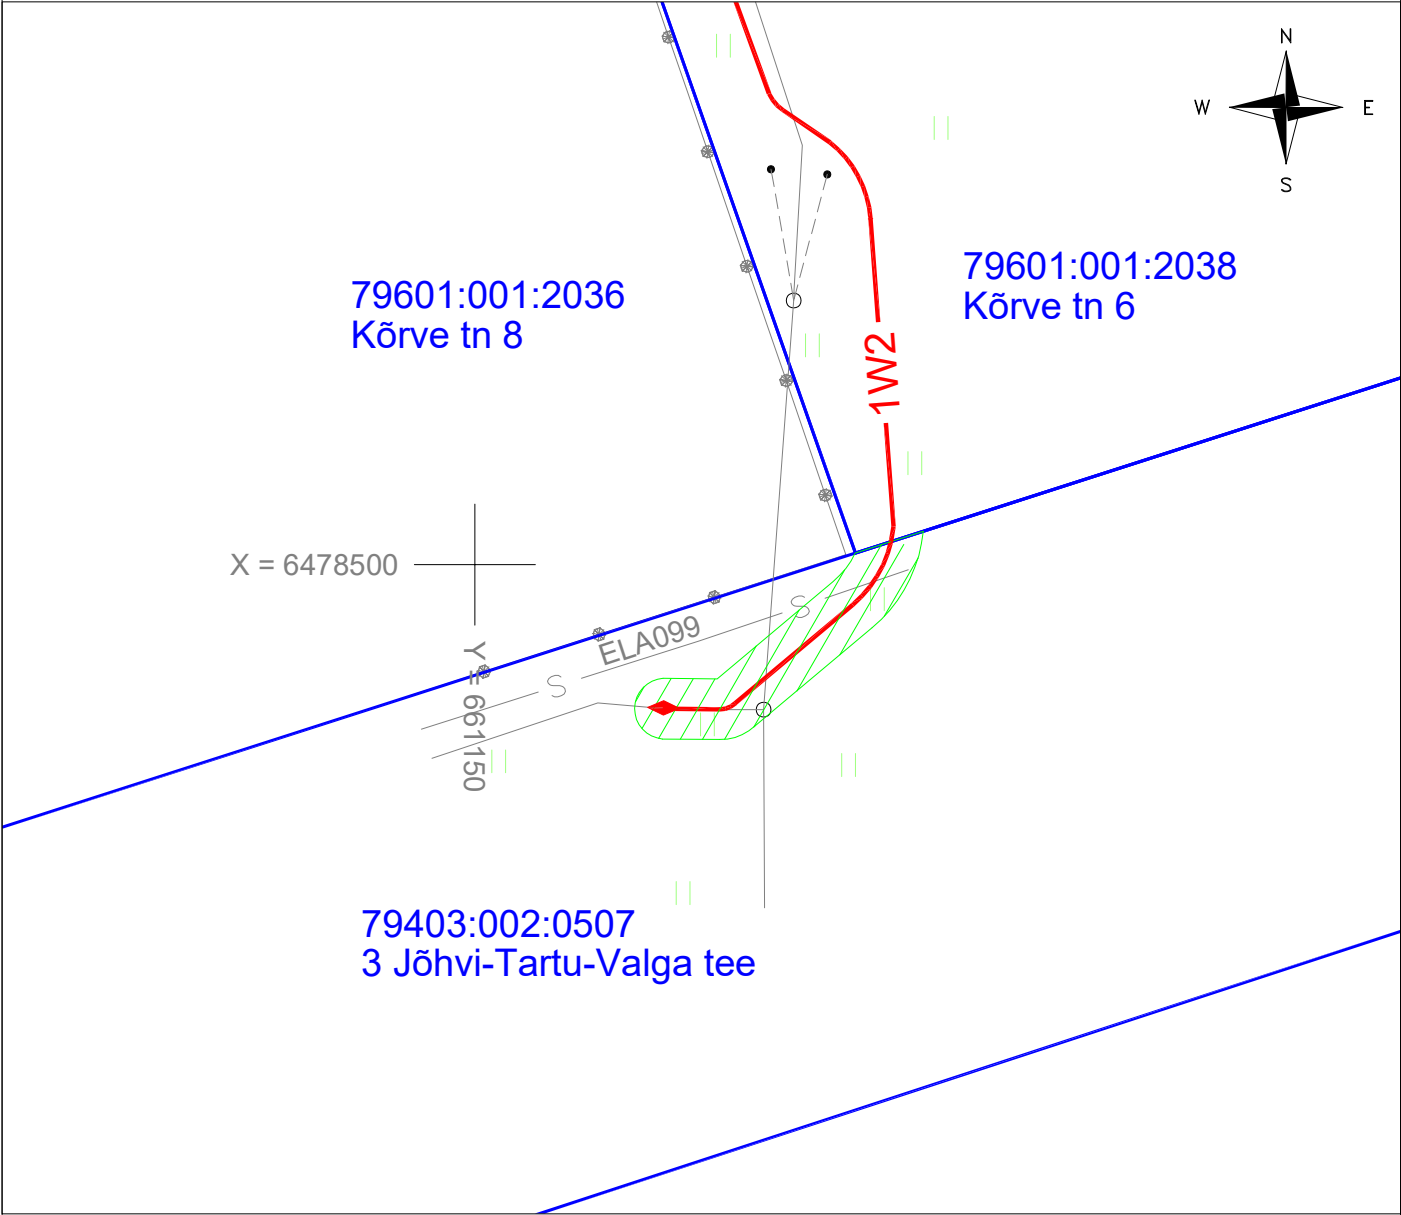

Tingmärgid:

- 1W2 — -Projekteeritud maakaabelliin kaitsetorus
 - -Kinnistu piir
 - ▨ -Kasutusõiguse ala
- Projekteeritava maakaabli pikkus 10 m

Projekti nimi/aadress			Töö nr
Kõrve tn 4 ja 6 peakaitsme suurendamine, Kõrveküla alevik, Tartu vald, Tartu maakond			LC2904
Koostaja	Möötkava	Leht/formaat	Kuupäev
Andres Pukka, Elefish OÜ	1:250	1/A4	10.07.2025