


Joonis: 1

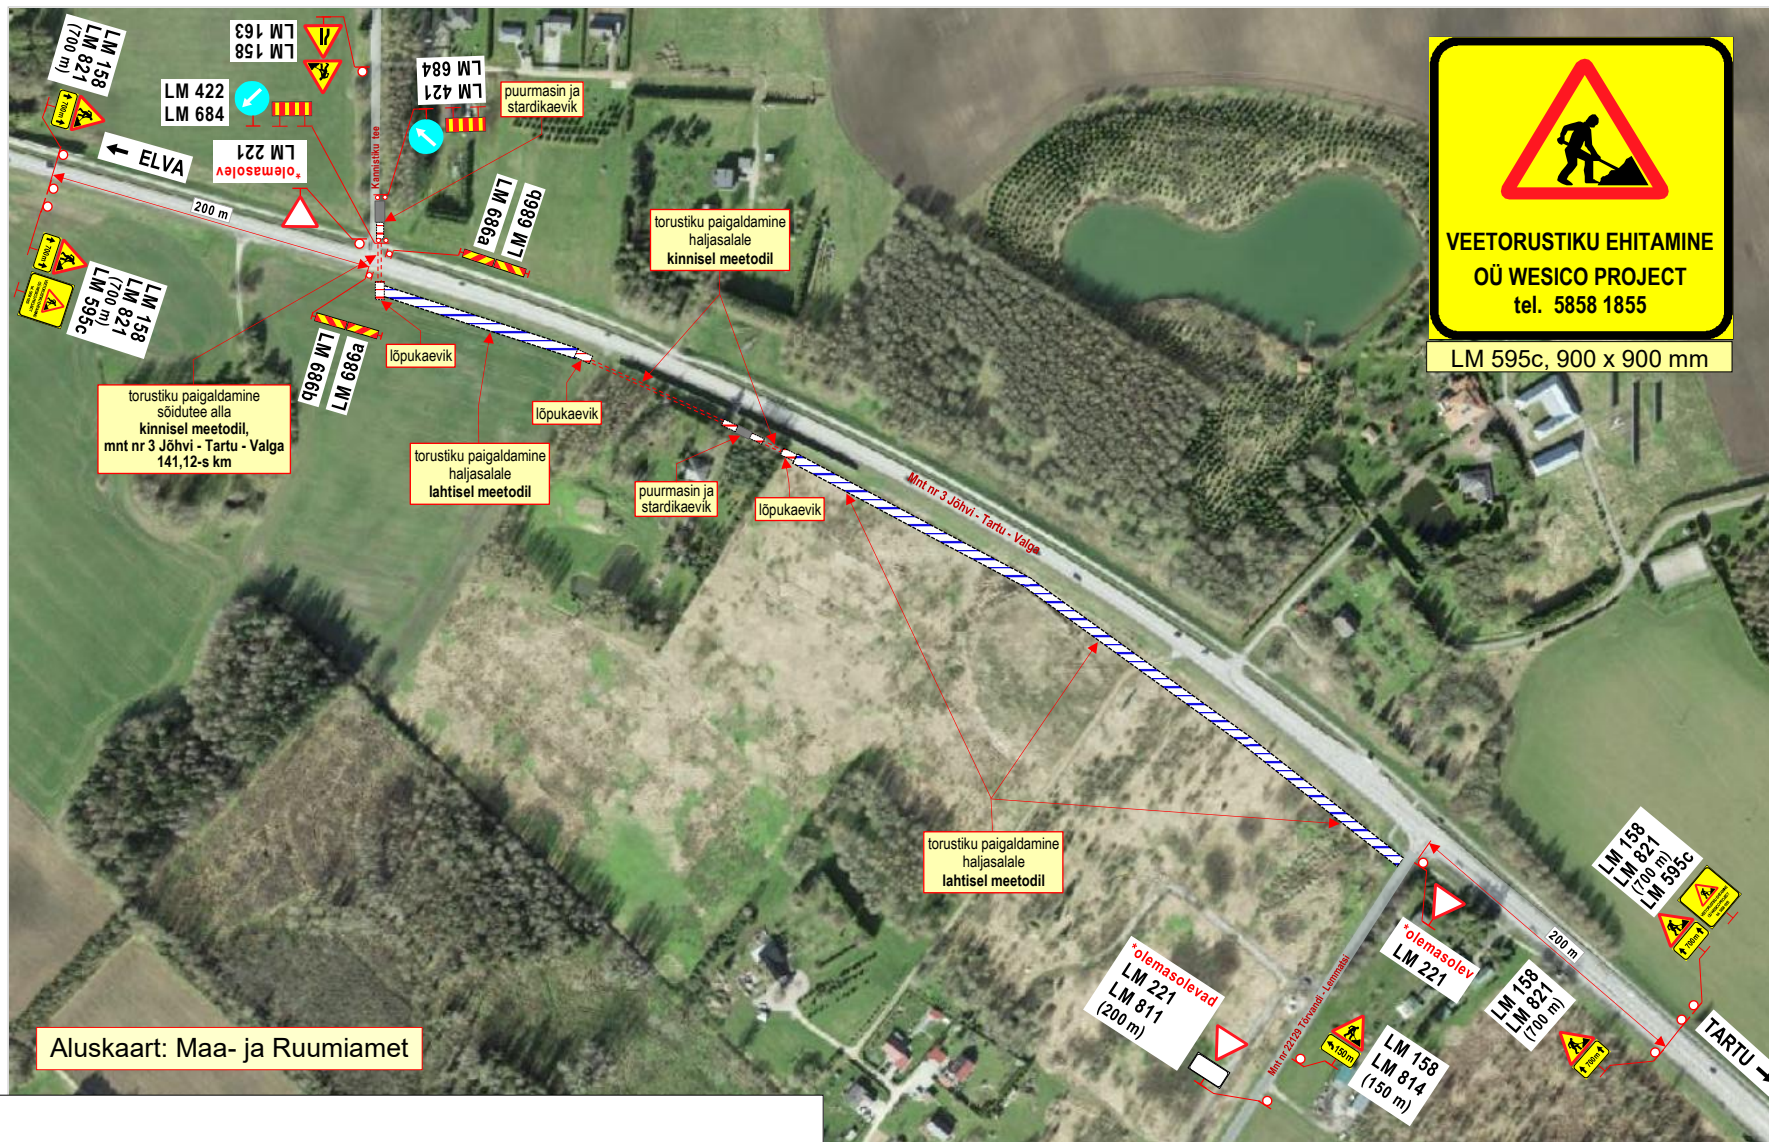

Märkused:

1. Teostatavad tööd: **vee- ja kanalisatsioonitorustiku ehitustööd.**
2. Töid teostatakse **teekaitsevööndis, peamiselt väljaspool sõiduteed.**
3. Sõidutee alla paigaldatakse torustik **kinnisel meetodil.**
4. **Stardi- ja lõpukaevik** ning töödel kasutatav **ehitustehnika** asuvad **väljaspool sõiduteed.**
5. Mahasõitude ajutine **sulgumine** sõidukite liiklusele **kooskõlastada kinnistute valdajatega.**
6. Kasutada II suurusgrupi liiklusmärke.
7. Töid teostatakse alalise liiklusemärgi **LM 351 „Suurim kiirus, 80 km/h“** mõjuapiirkonnas.
8. Joonisel toodud ajutiste liikluskorraldusvahendite paigaldamisel, liikluse korraldamisel ja tööde teostamisel lähtuda majandus- ja taristuministri 13.07.2018 määrusest nr 43 "Nõuded ajutisele liikluskorraldusele".

OÜ STOPP

Sepa 17 c, Tartu 51013
tel: 50 14 029
e-mail: stoppoy@gmail.com

MTR nr: **ELK000059**
vastutav isik: Sulev Sannik
kutsetunnistus nr **180686**



LIIKLUSKORRALDUSE PROJEKT

Tööde teostamise koht:

maantee nr 3 Jõhvi - Tartu - Valga km-d: 140,35 - 141,12, Lemmatsi küla, Kambja vald, Tartu maakond.

Koostas:

M. Loost

Töid teostab:

WESICO PROJECT OÜ Vasara 50 Tartu 50113.

Tööde algus:

.26.a.

Tööde lõpp:

.26.a.

Ohutute liiklustingimuste tagamise eest tööpiirkonnas vastutab: **TAURI MARTIS**

tel: +372 5858 1855

kuup:

allkiri: