


## Joonis: 1

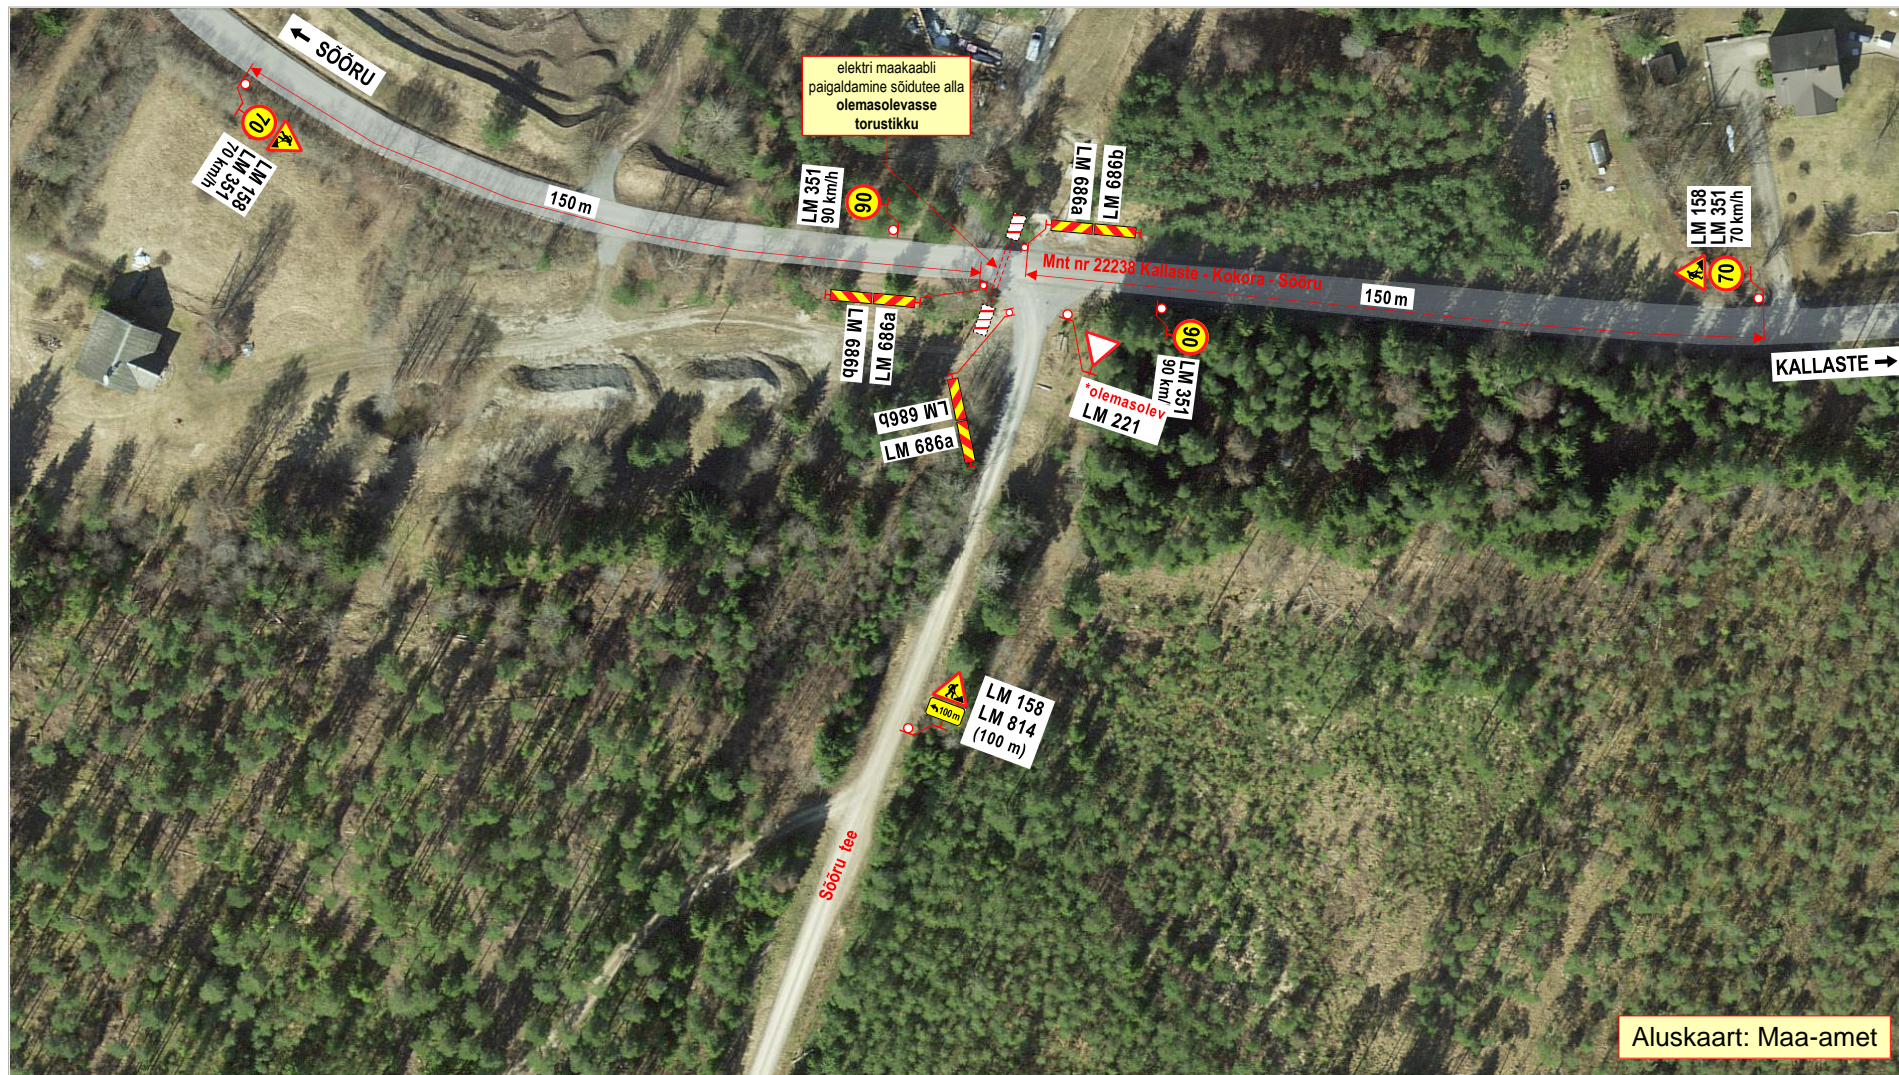

### Märkused:

1. Tööde iseloom: **0,4 kV maakaabli paigaldustööd.**
2. Töid teostatakse **tee kaitsevööndis, väljaspool sõiduteed.**  
**Sõidutee alla** paigaldatakse maakaabel **olemasolevasse torustikku.**
3. Tööde kestvus **kuni 3 päeva.**
4. Kasutada **II- suurusgrupi** liiklusmärke.
5. Liikluspiirangutest ja tööde teostamisest teavitada liiklusjuhtimiskeskust (e-post: [tmc@transpordiamet.ee](mailto:tmc@transpordiamet.ee)) või Transpordiametit **Tark Tee** liikluspiirangute iseteeninduskeskonnas.  
Teavitus saata **vähemalt 1 ööpäev** enne piirangu kehtestamist või tööde alustamist.
6. Joonisel toodud ajutiste liikluskorraldusvahendite paigaldamisel, liikluse korraldamisel ja tööde teostamisel lähtuda majandus- ja taristuministri 13.07.2018 määrusest nr 43 "Nõuded ajutisele liikluskorraldusele".

### OÜ STOPP

Sepa 17 c, Tartu 51013  
tel: 50 14 029  
e-mail: [stoppov@gmail.com](mailto:stoppov@gmail.com)

MTR nr: **ELK000059**  
vastutav isik: Sulev Sannik  
kutsetunnistus nr **180686**

**Koostas:** M. Loost

**Töid teostab:**

**Tööde algus:**

**Ohutute liiklustingimuste tagamise eest tööpiirkonnas vastutab:** **ELMO KURVITS**

**tel:** +372 520 0853

### LIIKLUSKORRALDUSE PROJEKT

#### Tööde teostamise koht:

mnt nr 22238 Kallaste - Kokora - Sõõru 14,625-s km,  
Vea küla, Peipsiääre vald, Tartu maakond.

Päikeseratas OÜ  
Pajusalu tee 1, Haaslava küla Kastre vald Tartu maakond 62107

**Tööde lõpp:** .24.a.

**kuup:**

**allkiri:**