




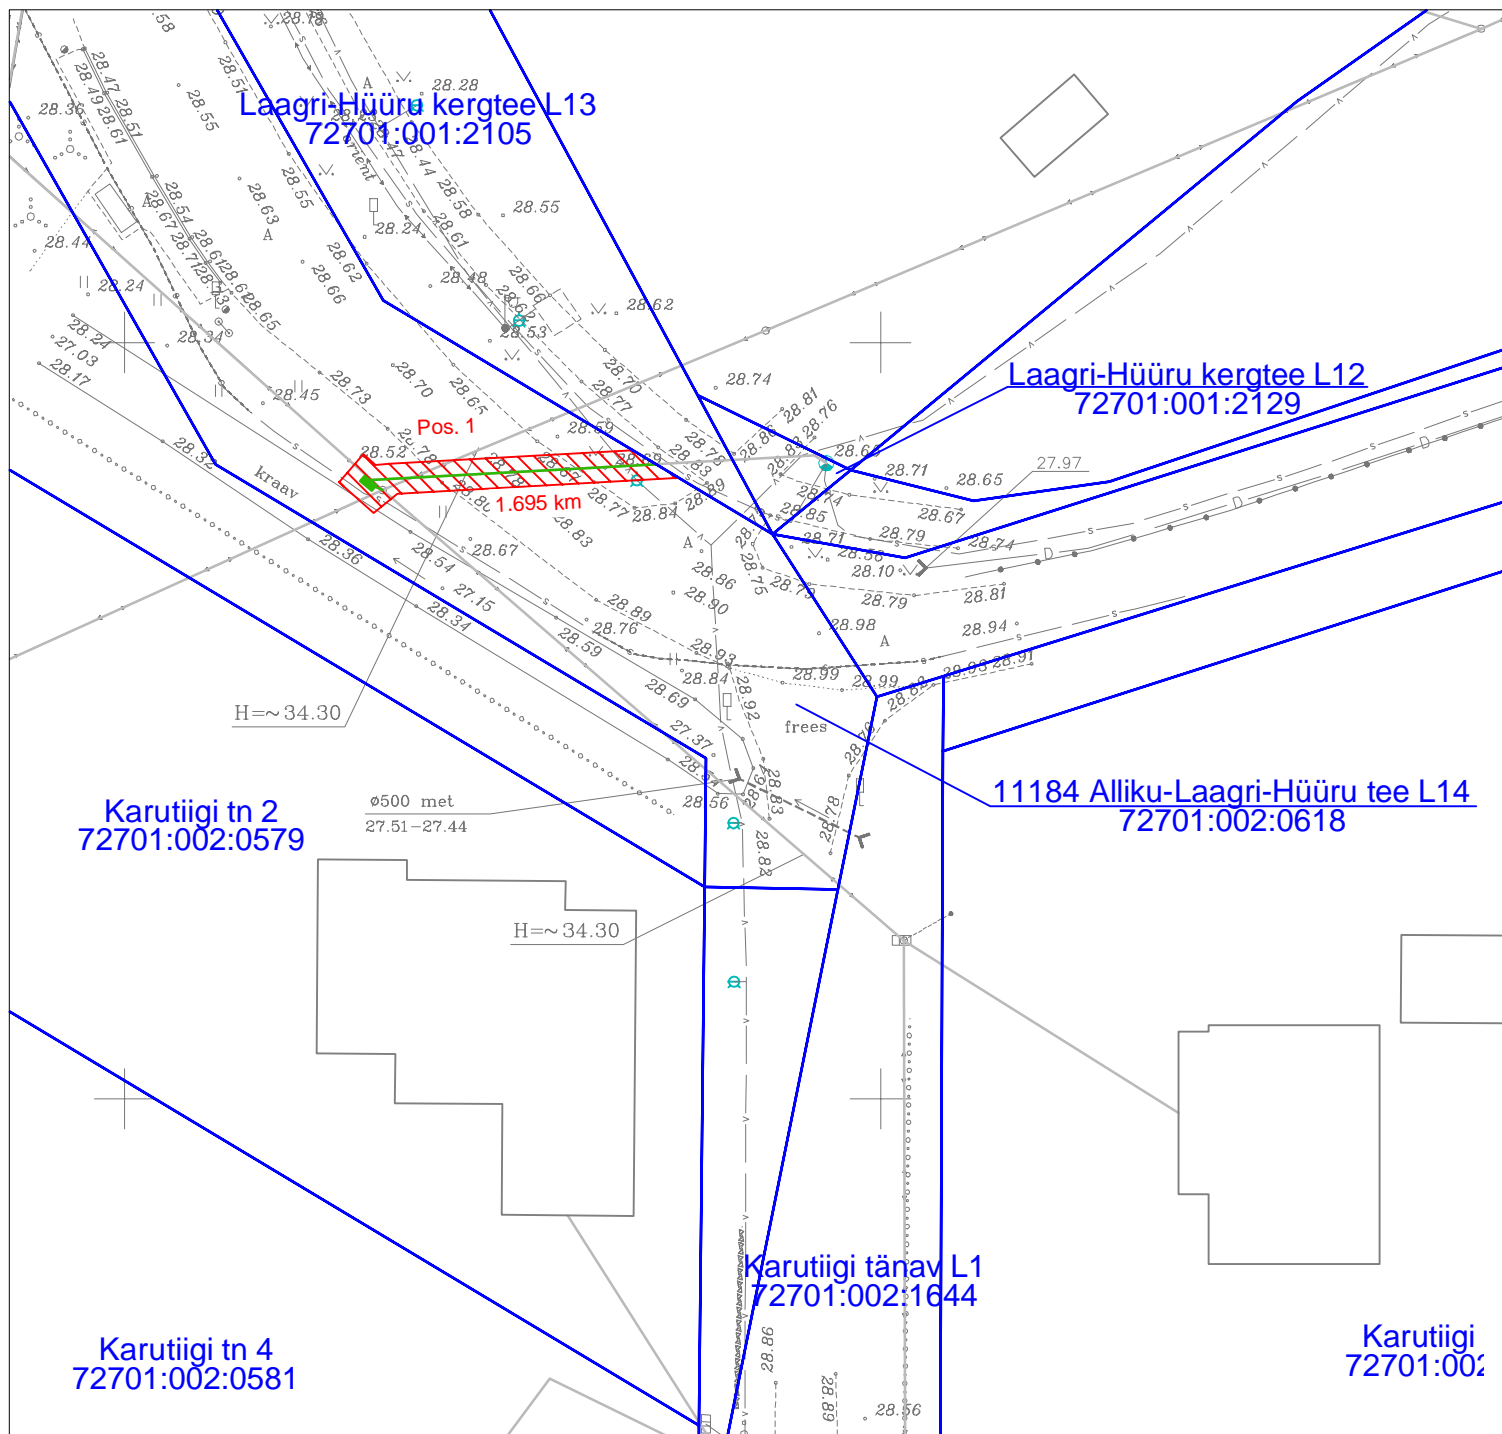


Isikliku kasutusõiguse seadmise plaan  
Harju maakond, Saue vald, Alliku küla  
11184 Alliku-Laagri-Hüüru tee L14 (72701:002:0618)



Jrk nr	IKÕ ala pos nr (plaanil)	Kinnistu registriosade number	Katastriüksuse tunnus, nimi ja sihtotstarve	Asukoht riigitee (nr ja nimi) suhtes (lõigu algus ja lõpp km)	IKÕ ala pindala ruutmeetrites m <sup>2</sup>
1.	Pos 1	8211602	11184 Alliku-Laagri-Hüüru tee L14 (72701:002:0618) transpordimaa	11421 Laagri-Hüüru tee 1.695 km	43 m <sup>2</sup>

Leppemärgid:

-  Isikliku kasutusõiguse ala
-  Side maakaabel multitorustikus
-  Side jaotuskapp
-  Katastriüksuse piir

Projekt <b>Passiivse elektroonilise side juurdepääsuvõrgu rajamine, Alliku küla, Saue vald, Harju maakond</b>				Tellija <b>Enefit Connect OÜ</b>			
 <b>LEONHARD WEISS</b> LEONHARD WEISS OÜ E-post estonia@leonhard-weiss.com Telefon +372 601 2285 Registrikood 12083348		Joonis <b>Isikliku kasutusõiguse seadmise plaan</b>			Joonise nr <b>1</b>		
		Projekteeris	<b>Janek Lõhmus</b>		53 477 135	Mõõtkaava	M 1: 500
		Kontrollis	<b>Janek Lõhmus</b>		53 477 135	Staadium	Põhiprojekt
		Projektijuht	<b>Janek Lõhmus</b>		53 477 135	Keel	Leht 1   Lehti 1
					EST		