


Tingmäärgid (10734 PP)	
	Projekteeritud 110 kV õhuliini telg Projekteeritud 110kV õhuliini juhe Projekteeritud piksekkaitsetrees (OPGW) Projekteeritud 110kV mastid Olemasolevad 110kV mastid Projekteeritud 110kV õhuliini kaitsevöönd
	Projekteeritud optika maakaabel
	Demonteeritav objekt
Olemasolevad kaitsevööndid	
	Veekogude ehituskeelvööndid Geodeetilise punkti kaitsevööndid Looduskaitsealised kaitsevööndid Teede kaitsevööndid Maaparandus ja maardlad
Olemasolevad tehnoörgud	
	Olemasolev madalpinge õhuliin Olemasolev kõrgepinge õhuliin Olemasolev keskipinge maakaabel Olemasolev madalpinge maakaabel Olemasolev sidekaabel Olemasolev sidekanalisatsioon Olemasolev veetrass Olemasolev kanalisatsioon Olemasolev sadeveekanalisatsioon Olemasolev drenaaž Katastripiir

Märkused:

Nõutavad õhkvaahemikud 110kV suurima juhtme temperatuuri korral:

- Maantee, raudtee või veetee 8,5m
- Tänav, muu tee (v.a maantee osa) 7,0m
- Rada (põllu-, metsa- vms katendita tee) 6,0m
- Maapinnani avatud maastikul 6,0m
- Vertikaalvahemik sama või madalama pingega ristuva liinini 2,15 m

Vastavalt Elering AS tehnilistele nõuetele tuleb välisvahemike arvutamisel (s.h teed, raudteed, veeteed) juhtme roomejärgele gabariidile (10 aasta või raskeima ilmastikutingimuse järgsele, olenevalt kumb on ebasoodsam mõju) lisada gabariidivaru 0,5 m, mis kontrollimõõtmise alusel koostatud kontrollarvutusel võib projekteeritust erineada ±0,25 m

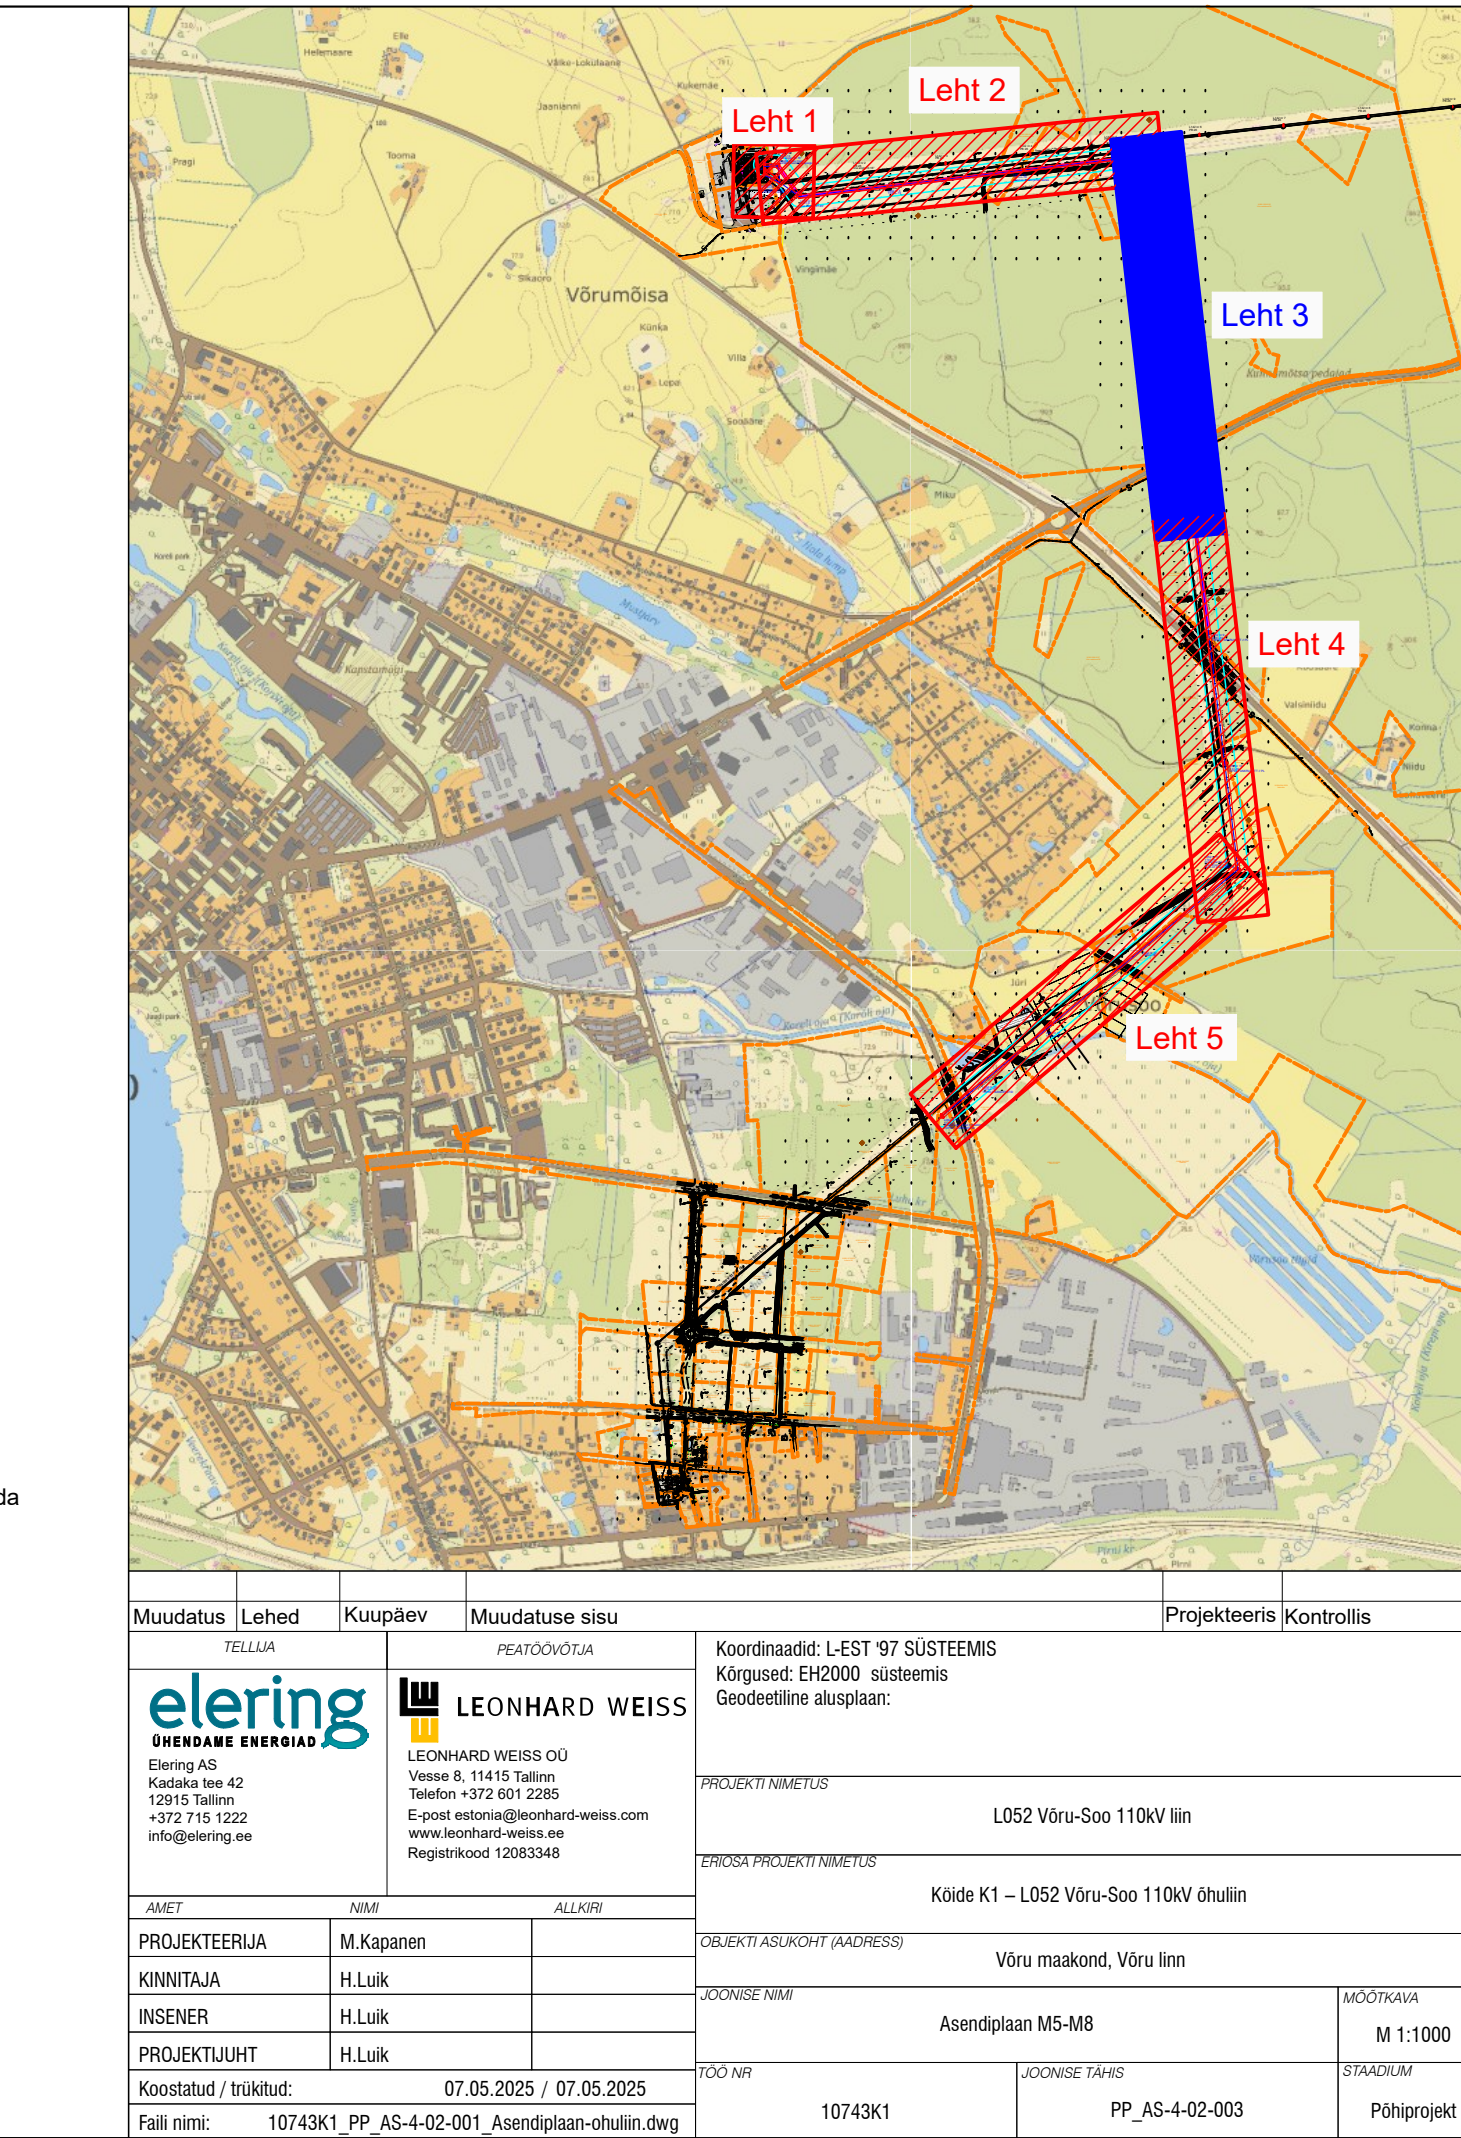

Muudatus	Lehed	Kuupäev	Muudatuse sisu	Projekteeris	Kontrollis
TELLIA		FEATÖÖVÕTJA		Koordinaadid: LEST 97 SÜSTEEMIS Kõrgused: EH2000 süsteemis Geodeetiline alusplaan:	
 Elering AS Kadaka tee 42 12915 Tallinn +372 115 1222 info@elering.ee		 LEONHARD WEISS OÜ Vene 8, 11415 Tallinn Telefon +372 601 2285 E-post: elon@leonhard-weiss.com www.leonhard-weiss.ee Registrikood 12083346		PROJEKTI NIMETUS L052 Võru-Soo 110kV liin	
AMET		NIM		Kõrde K1 – L052 Võru-Soo 110kV õhuliin	
PROJEKTEERIJAL		M.Kapanen		OBJEKTI ASUKOHT (Aadress)	
KINNITAJAL		H.Luik		Võru maakond, Võru linn	
INSENER		H.Luik		JÕONISE NIMI	
PROJEKTUJUHT		H.Luik		Asendiplaan M5-M8	
Koostatud / trükitud:		07.05.2025 / 07.05.2025		MÕÕTKAVA	
Faili nimi:		10743K1_PP_AS-4-02-001_Asendiplaan-õhuliin.dwg		M 1:1000	
				TOO NR	
				JÕONISE TÄHIS	
				10743K1	
				PP_AS-4-02-003	
				Põhiprojekt	