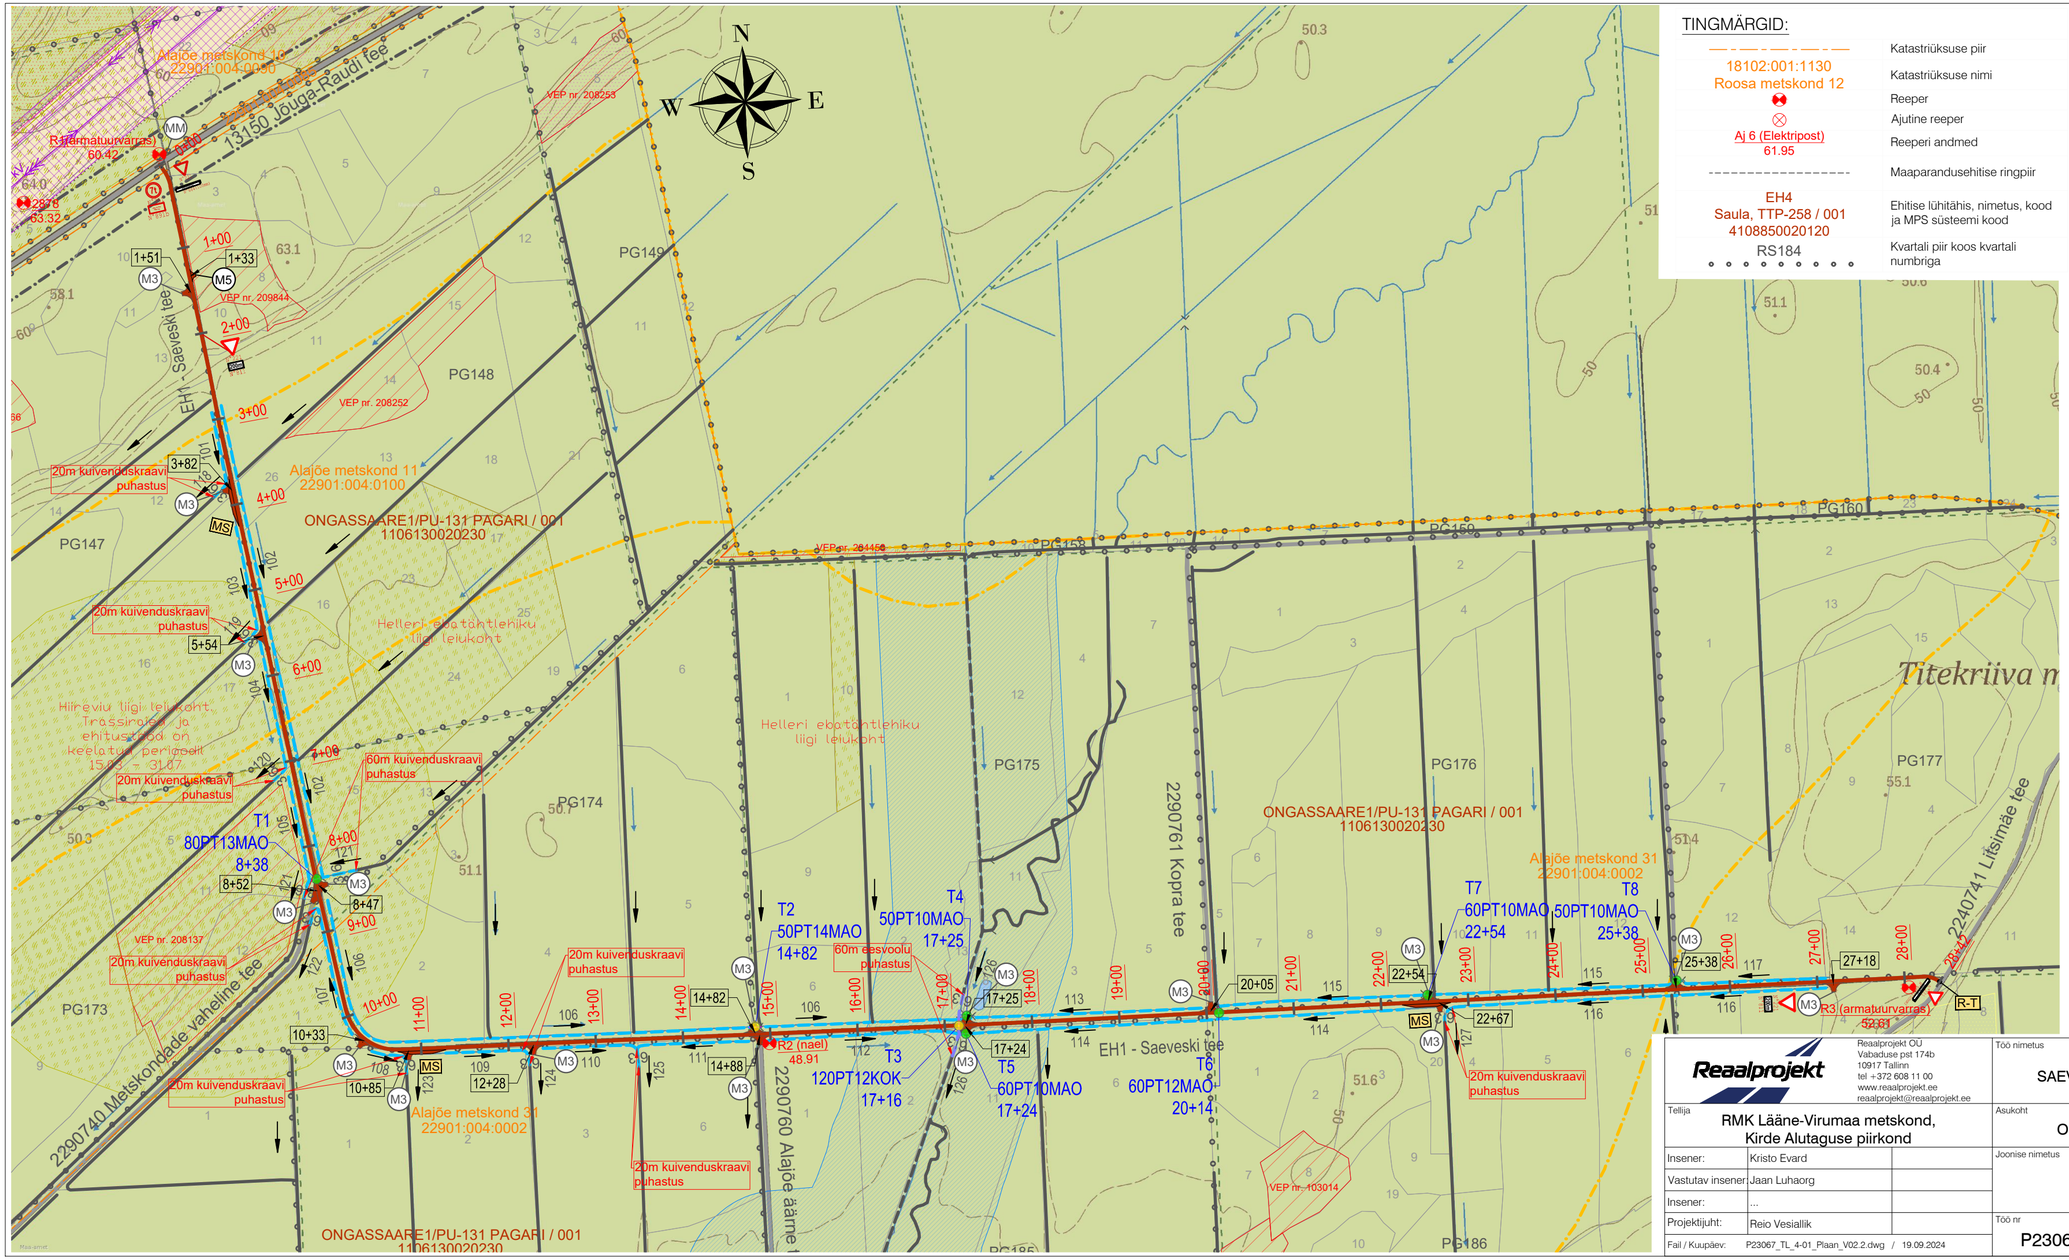

TINGMÄRGID:

18102:001:1130 Roosa metskond 12	Katastriüksuse piir Katastriüksuse nimi
	Reeper
	Ajutine reeper
Aj 6 (Elektripost) 61.95	Reeperi andmed
	Maaparandusehitise ringpiir
EH4 Saula, TTP-258 / 001 4108850020120 RS184	Ehitise lühitähis, nimetus, kood ja MPS süsteemi kood Kvartali piir koos kvartali numbriga

1	Eraldise piir koos eraldise numbriga
	Liigi leiukoht
	Looduskaitseala
	Pärandkultuuriala
	Sihtkaitsevöönd
	Veekogu piiranguvöönd
VEP nr EE00551	Vääriselupaik tunnusega
	Elektrirajatiste kaitsevöönd
	Maantee kaitsevöönd
	Olemasolev tee
	Rekonstrueeritav tee
Kaanjärve-Lasketiiru tee	Tee nimetus
12+00	Pikett koos numbriga
R-T	T-kujuline ristmik R-T
MS	Möödasõidukoht koos tähisega
MM	Mahasõidukoht maanteelt
M3	Mahasõidukoht M3
M5	Mahasõidukoht M5
	Olemasolevasse seisundisse jääv kraav
	Olemasolevasse seisundisse jääv eesvool
	Hooldatav teekraav
	Hooldatav eesvool
708	Veejuhtme number
94	Raiutava trassi laius
	Veevoolu suund
	Uuendatav truup
	Rekonstrueeritav truup
T39 50PT12MAO	Truubi number
229+ kV	Ülikõrgepinge õhuliin
35-110 kV	Kõrgepinge õhuliin
1-20 kV	Keskpinge õhuliin
	Maardla piir
km 2,48	Tekstiline märkus / informatsioon

0 50 100 150 200 250 300m

M 1:5000

Reaalprojekt OÜ
Vabaduse pst 174b
10917 Tallinn
tel +372 608 11 00
www.reaalprojekt.ee
reaalprojekt@reaalprojekt.ee

Töö nimetus: SAEVESKI METSATEE REKONSTRUEERIMISE PROJEKT

Tellija: RMK Lääne-Virumaa metskond, Kirde Alutaguse piirkond

Asukoht: Ongassaare küla, Alutaguse vald, Ida-Viru maakond

Insener:	Kristo Evard	
Vastutav insener:	Jaan Luhaorg	
Insener:	...	
Projektijuht:	Reio Vesiallik	
Fail / Kuupäev:	P23067_TL_4-01_Plaan_V02.2.dwg / 19.09.2024	

Joonise nimetus: PROJEKTPLAAN

Mõõtkava: M 1:5000

Töö nr	Staadium	Kõide; eriosa	Joonise nr
P23067	PP	TL	4-01