


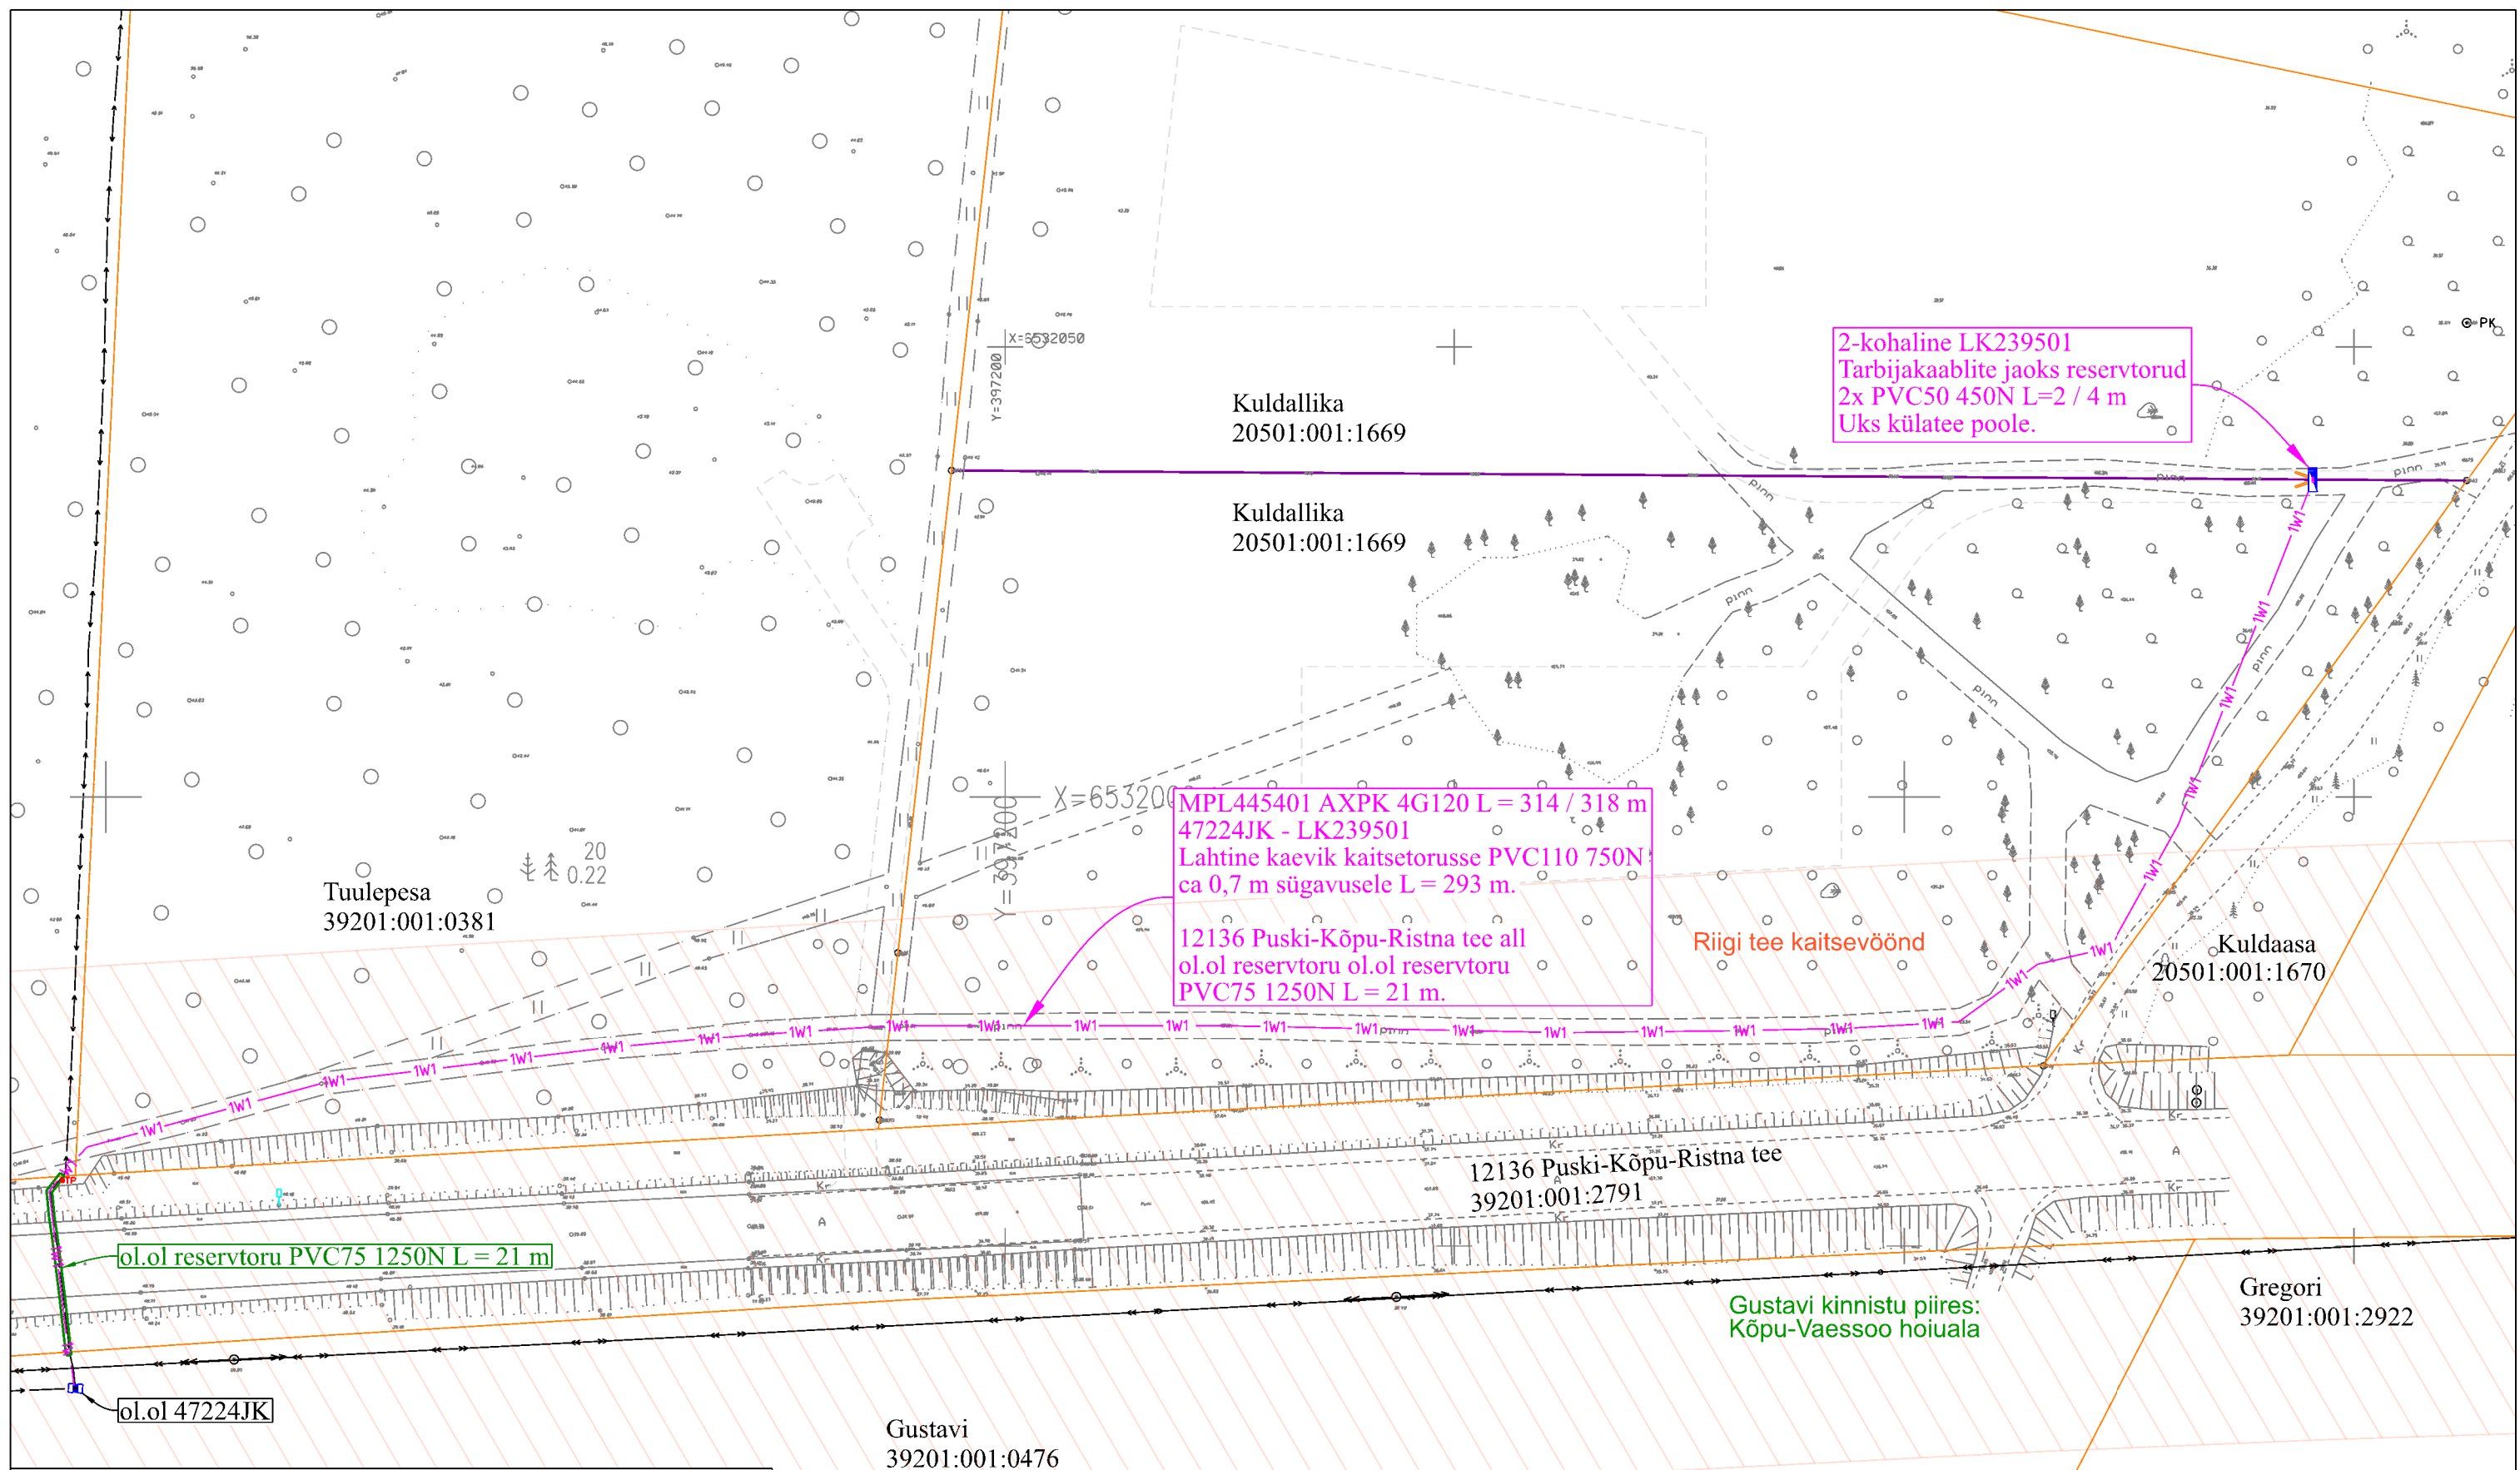

Märkused:
 -) Geoalusena kasutatud OÜ Kirjanurk tööd nr 1427G ja OÜ AP Geodeesia tööd nr AP25_087-1.
 -) Maandusi vaadata jooniselt 002 "Elektriskeem"
 -) Pärast kaevetööd taastada pinnase endine olukord ning korrastada ehitusjäljed.
 -) Pinnase täitmisel arvestada hilisemat vajumist, tagasitõidetak pinnas tihendada.
 -) Kui kaabli trass väljaspool riigimaantee maad tuleb rajada paessesse pinnasesse, siis süvendada kaabel 0,1m pae sisse min 0,5m maapinna kõrgusest.

Tellijä:	energiat	koostöö	koostöö
Teo nimetus:	Kuldallika liitumiste tööprojekt. Kõpu küla, Hiiumaa vald, Hiiumaa maakond.	Reg nr:	11445550
Joonise nimetus:	Asendiplaan	Telefon:	5642985
		e-mail:	ain.talts@enersense.com
		Projektiteerija:	Ain Talts
		Adress:	Energia tn. 4 Pärnu 80042
		Kuupäev:	veebruar 2026
		Too nr:	LC4711, LC4709
		Joon nr:	001
		Mõõtkava:	1:700 (A3)

- TINGMÄRGID ASENDIPLAANIL
- Olemasolev 0,4 kV maakaabel
 - Olemasolev 10 kV õhuliin
 - Olemasolev 0,4 kV jaotuskilp (musta värviga tegelik suurus)
 - Olemasolev reservtoru riigi tee all
 - Projekteeritud maakaabel
 - Kaitsetorus PVC D110 750N
 - Projekteeritud tarbijakaabli reservtoru PVC D50 450N
 - Projekteeritud 2-kohaline
 - 0,4 kV liitumiskilp (roosa värviga tegelik suurus)
 - Kinnistu piir
 - Detailplaneeringu uus piir

Riigi tee kaitsevöönd