


ISIKLIKU KASUTUSÕIGUSE ALA PLAAN

Saare maakond, Saaremaa vald, Orissaare alevik,

75 Tumala-Orissaare-Väikese väina tee L10

katastritunnus 71401:001:0686



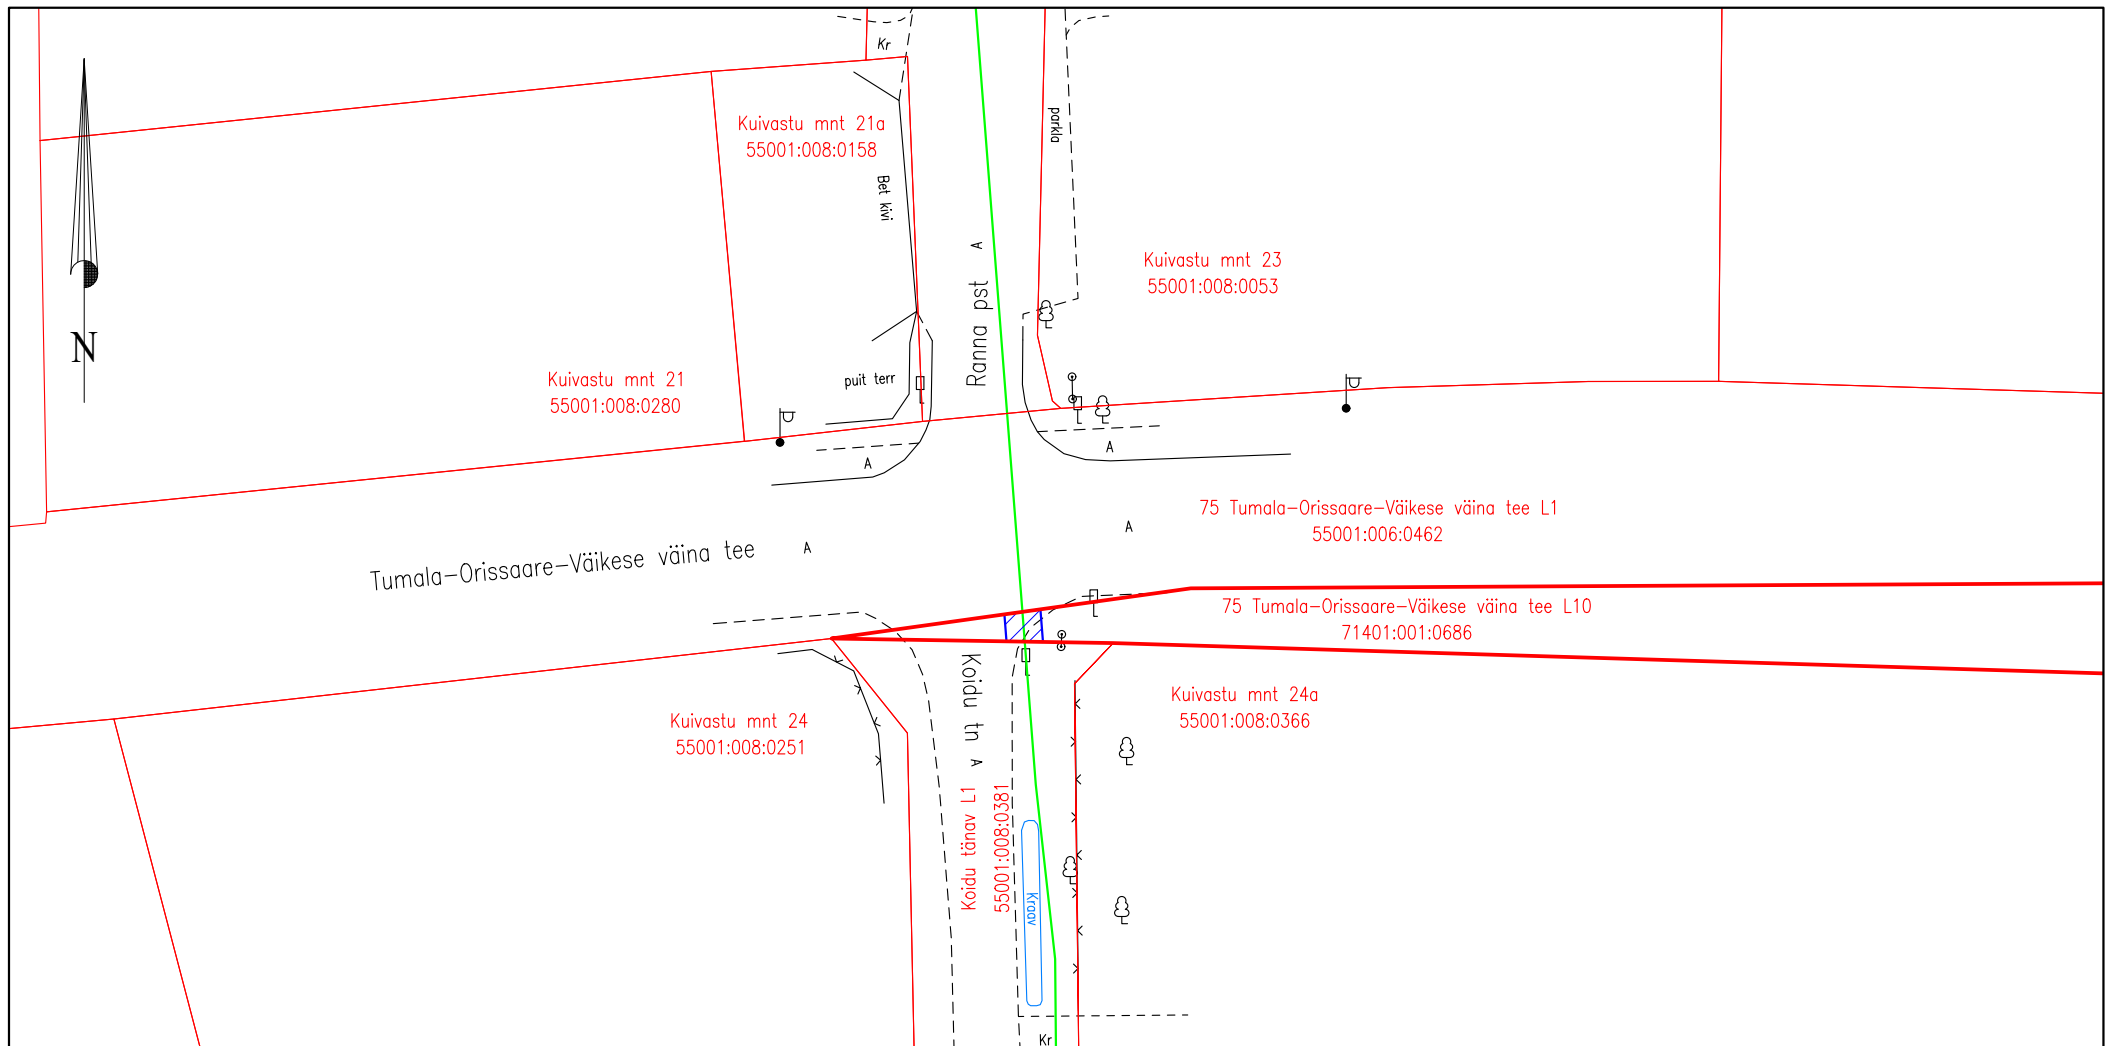

ristumine km 4,58



Mõõtkava: M 1:500

Koostaja: Sergei Dolgušev

Projekti nr: 661-23

-  Lepingu objektiks oleva katastriüksuse piir
-  Katastriüksuste piirid
-  Projekteeritav 110 kV kaabelliin + sidekaabel
-  Isikliku kasutusõiguse ala 5 m²