


# ISIKLIKU KASUTUSÕIGUSE ALA PLAAN

Saare maakond, Muhu vald, Piiri küla,  
10 Risti-Virtsu-Kuivastu-Kuressaare tee  
katastritunnus 47801:007:0787  
ristumine km 84,96

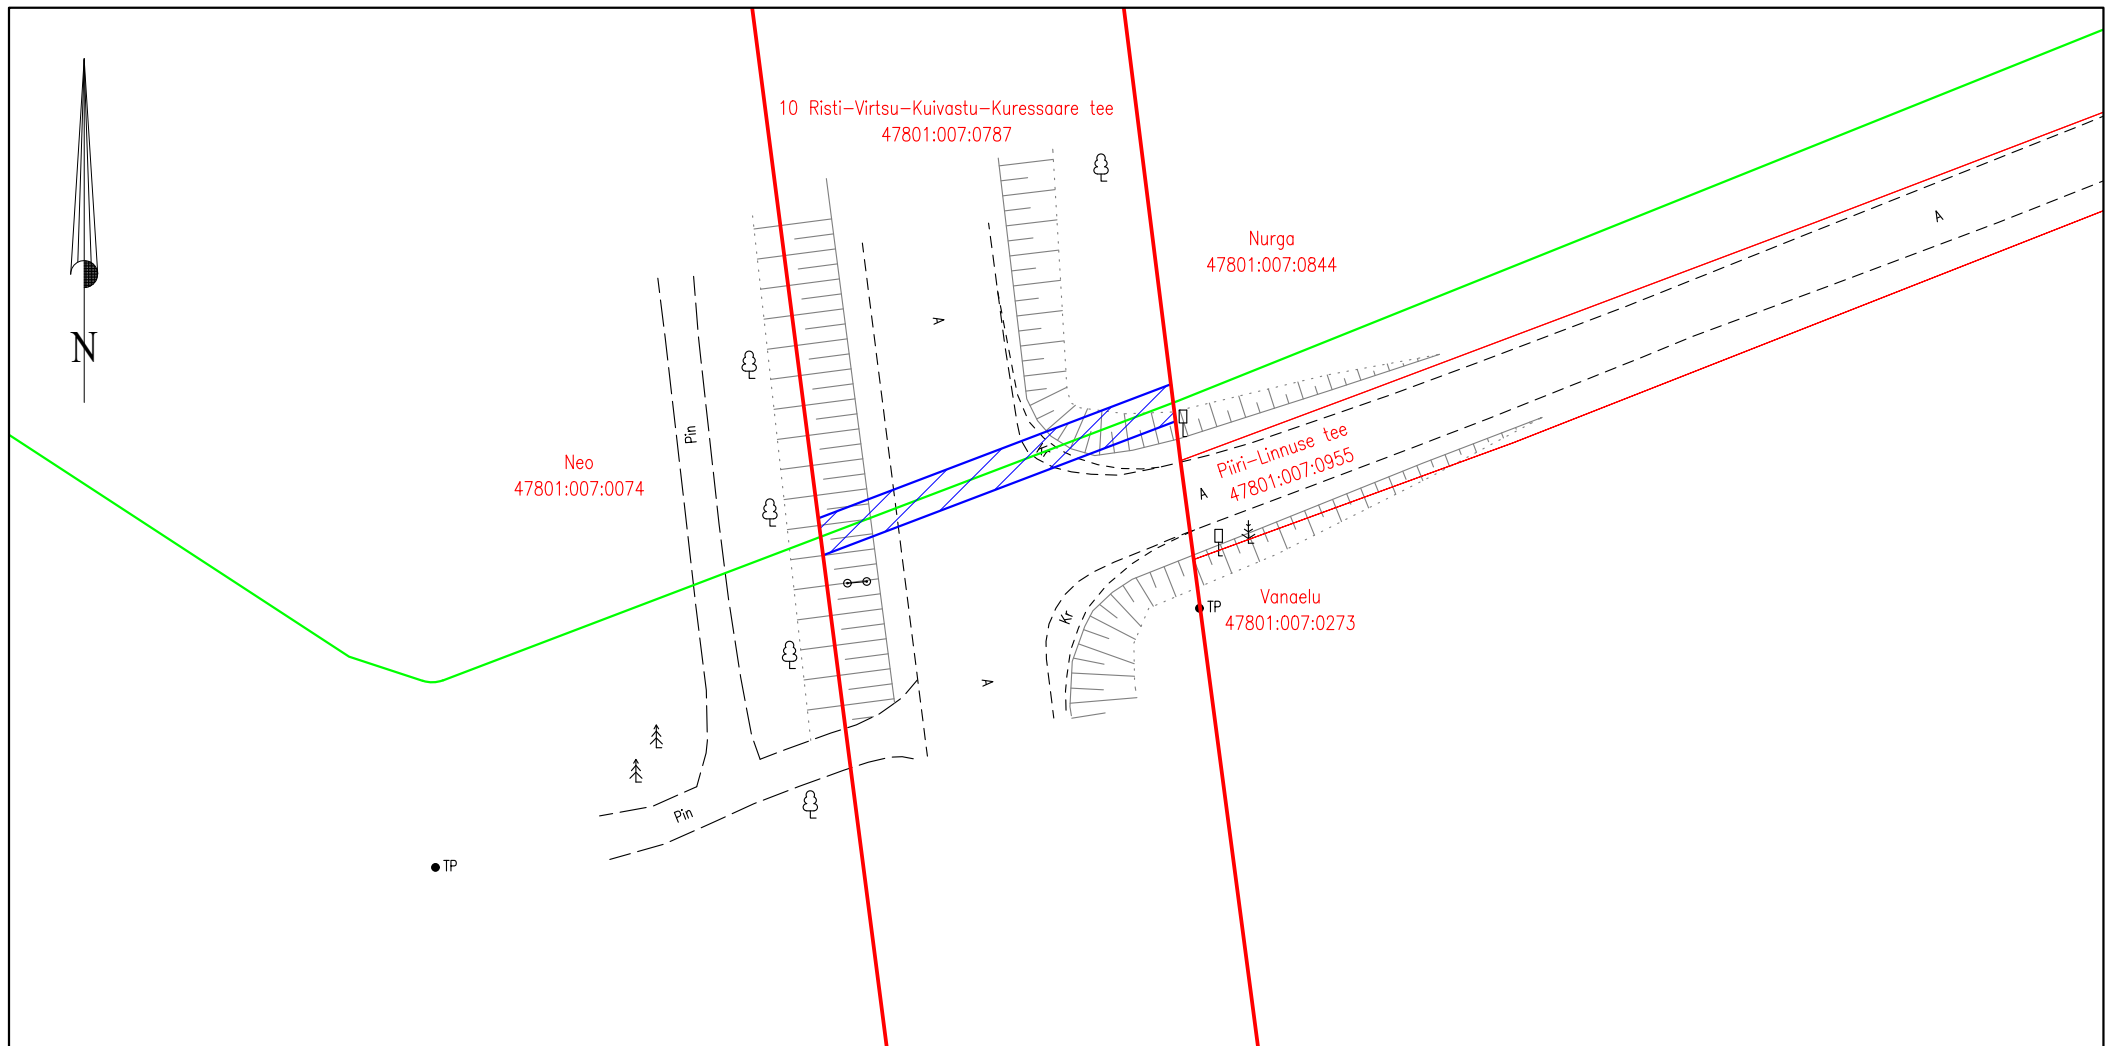

Mõõtkava: M 1:500  
Koostaja: Sergei Dolgušev  
Projekti nr: 661-23

- Lepingu objektiks oleva katastriüksuse piir
- Katastriüksuste piirid
- Projekteeritav 110 kV kaabelliin + sidekaabel
- ▨ Isikliku kasutusõiguse ala 60 m<sup>2</sup>