
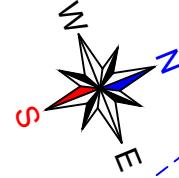


Ristumine 6 Valga-Uulu tee mahasõiduga km. 21.60-21.65

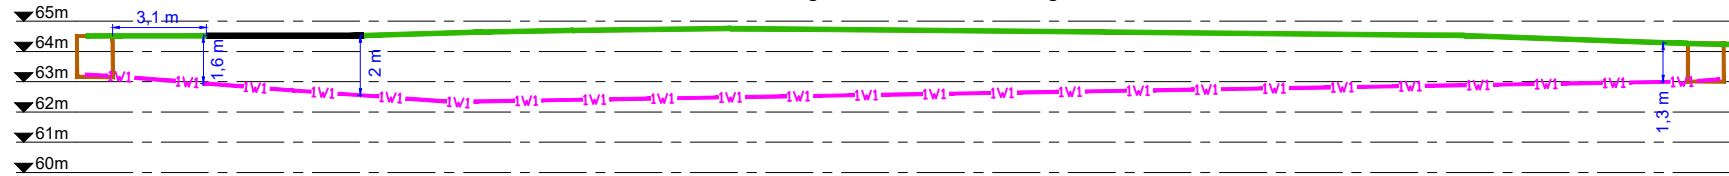

LK225734, 1-kohaline sokil reservoru kliendi kaablile Ø50 750N, L=2m

6 Valga-Uulu tee km. 21.98

20801:002:1031
6 Valga-Uulu tee

20801:002:1550
Käärikmäe

20801:002:2290
Käärike

TINGMÄRGID

- Kinnistu piir
- Maantee kaitsevööndi piir
- Maaparandussüsteem
- Sidetrass
- 1-20 kV kaabelliin

MPL418990 Al 4G50
L(trass/kaabel)=395/410m
Ø110 750N, L=395m

6 Valga-Uulu tee km. 21.65

52m kinniselt,
tee all sügavus 1,5m

JK67319, jaotuskilp

AXPK 4G120 lahti kaevata ja
ühendada jätkumuhviga
L(trass/kaabel)=4/7m
Ø110 750N, L=4m

6 Valga-Uulu tee km. 21.60

Projekt 6 Valga-Uulu tee kinnistu elektriliitumine. Puide küla, Tõrva vald, Valga maakond				Tellija Enefit Connect OÜ		
Joonis		Asendiplaan		Joonise nr LC0253-1		
Projekteeris	A.Hanimägi			53 090 199	Möötkava	M 1:1000
Kontrollis	A Erik			53 090 199	Staadium	Tööprojekt
E-post estonia@leonhard-weiss.com Telefon +372 601 2285 Registrikood 12083348				Keel EST	Leht 1	Lehti 1