
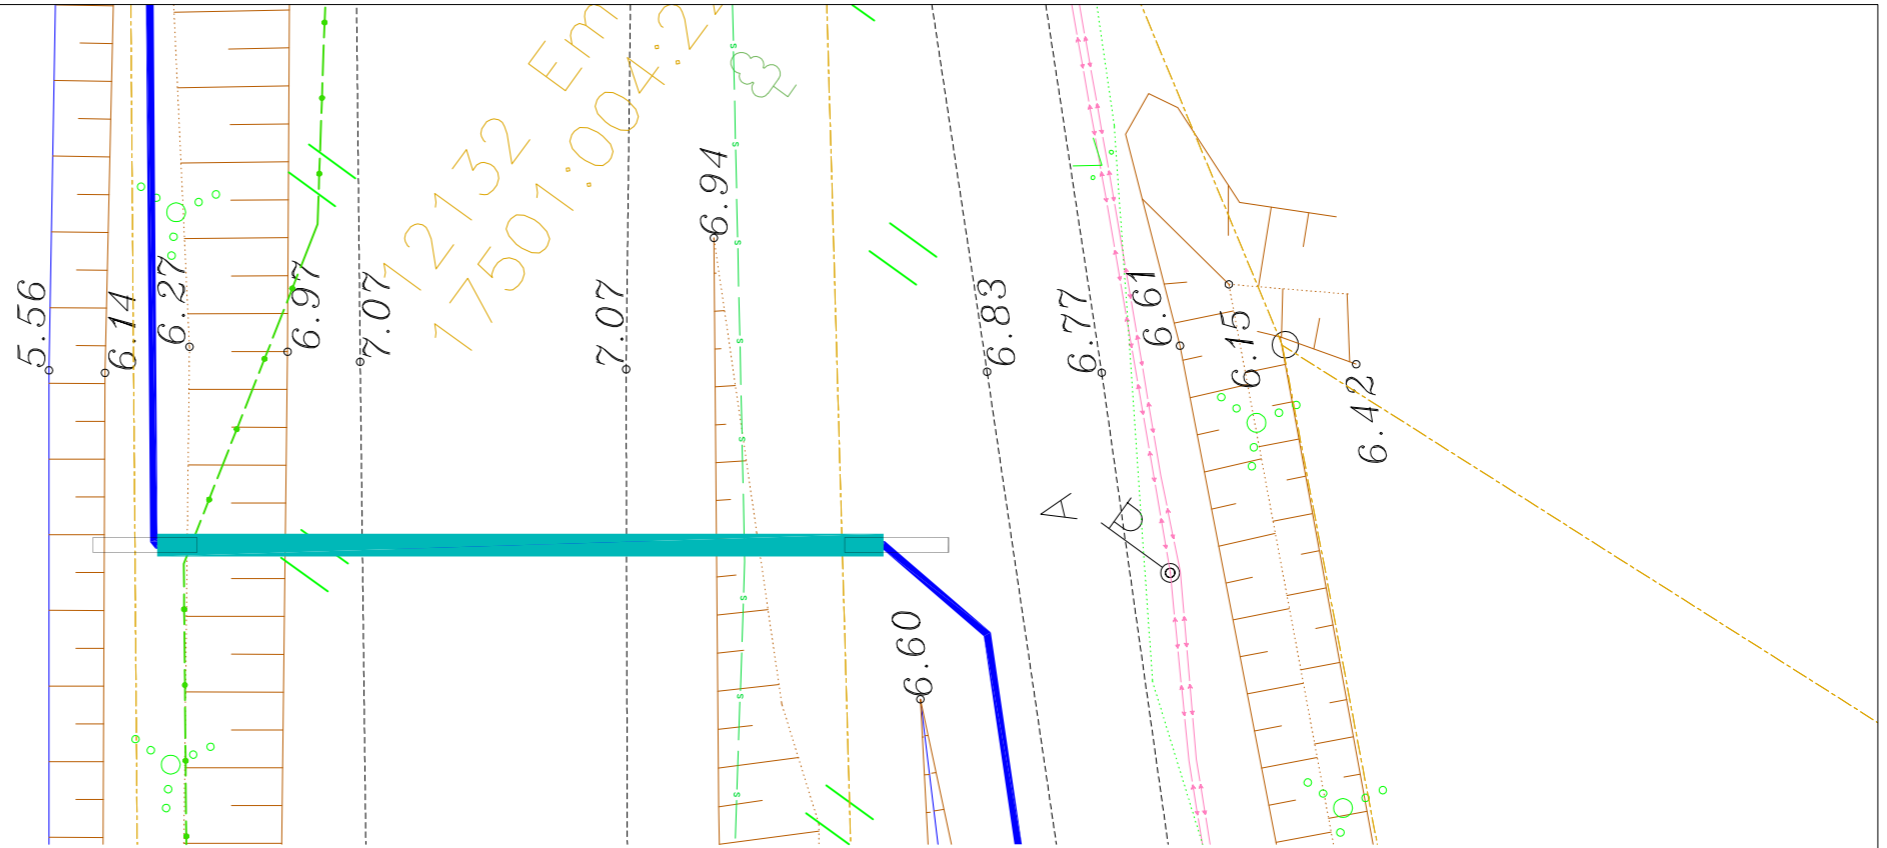



Ristumine maanteega "12132 Emmaste-Tohvri tee", km 0,61
(joonis "Emmaste_Asendiplaan")

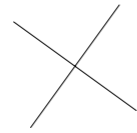

Side

Side

17501:004:2200
12132 Emmaste-Tohvri tee

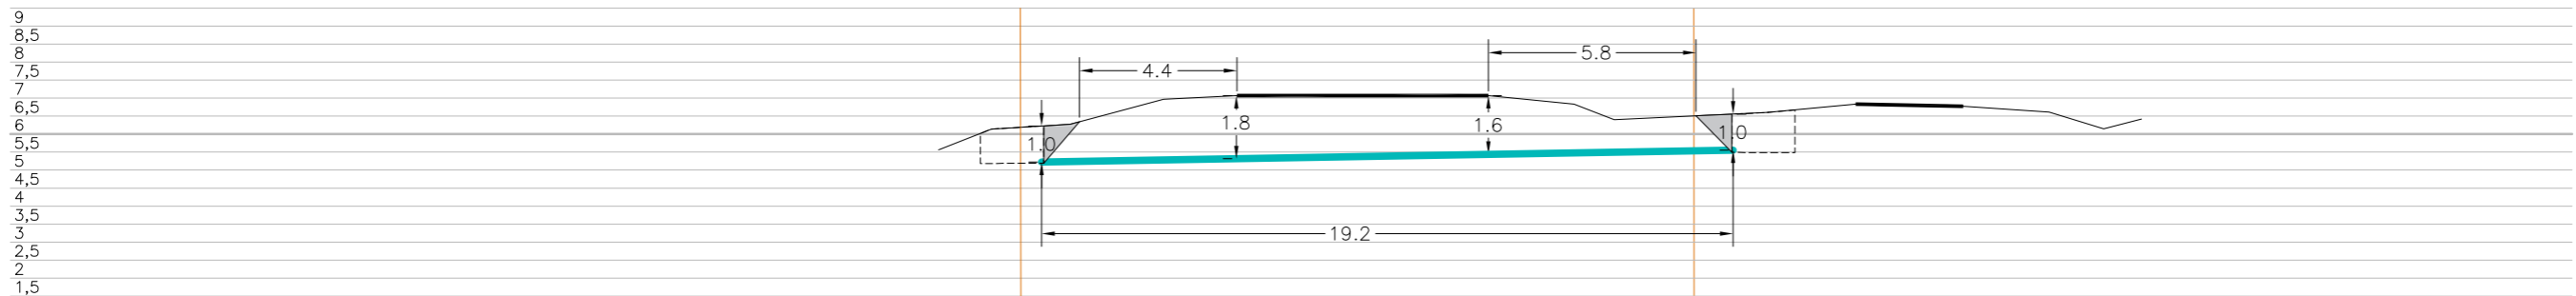


Tingmärgid alusplaanil

- Projekteeritud kaitsetoru kinnisel meetodil
- Olemasolev maapind
- Kinnistupiirid
- Kinnise läbiminekue kaevik
- Varisemisnurk 1:1

ENNE TÖÖDE ALGUST SELGITADA VÄLJA KÕIKIDE TRASSIDE KÕRGUSED!!!

	OÜ Corle	Töö nr.	MKM3_HIIUMAA II	Leht	Lehti
	Uustalu 2, Kose 75101			1	8
	www.corle.ee	Projekt	Emmaste passiivse elektroonilise side juurdepääsuvõrgu rajamine		Mõõtkava 1:200
Telefon 6069300	Faks 6069308	Asukoht	Hiiu maakond, Hiiumaa vald		10.05.2024
Teostas	Anti Salura/allkirjastatud digitaalselt/		Emmaste küla		
Kontrollis	Kaupo Kallak/allkirjastatud digitaalselt/				
Tellijal	Corle OÜ	Joonis	Eelprojekt Ristlõige		

Ristumine maanteega "12132 Emmaste-Tohvri tee", km 1,15
(joonis "Emmaste_Asendiplaan")

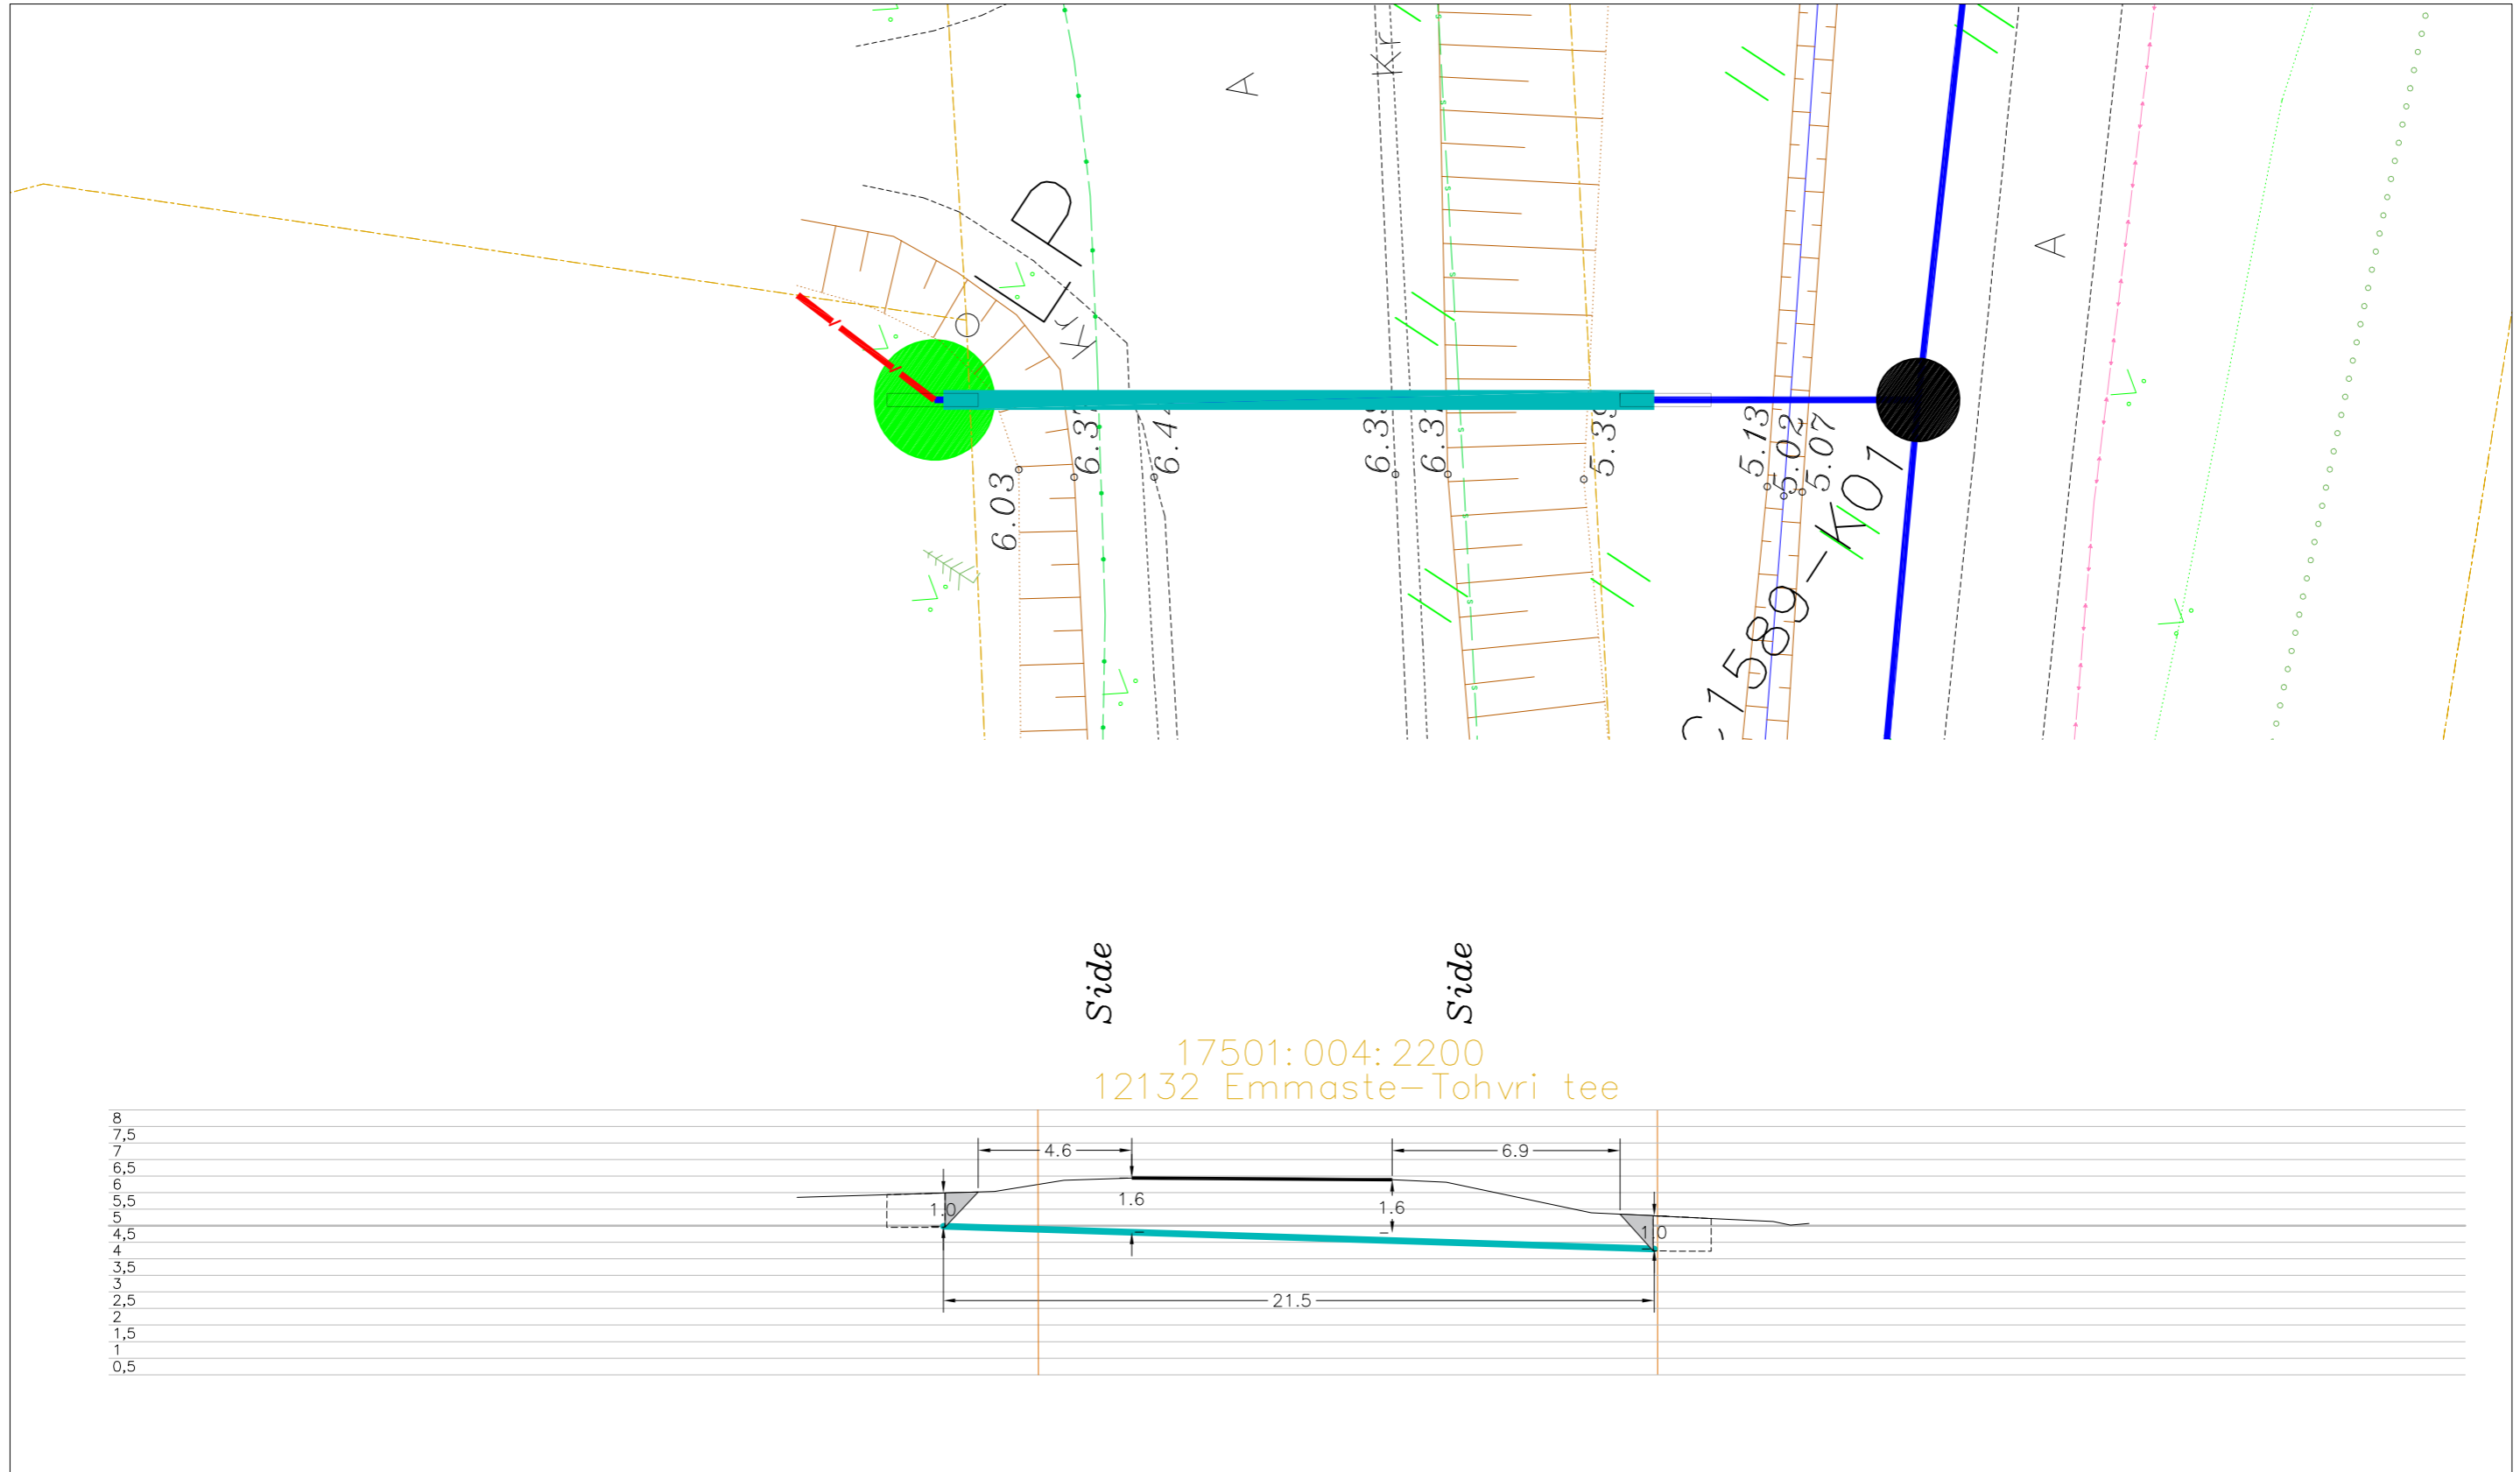


Tingmärgid alusplaani

- Projekteeritud kaitsetoru kinnisel meetodil
- Olemasolev maapind
- Kinnistupiirid
- Kinnise läbiminekukoht
- Varisemisnurk 1:1


ENNE TÖÖDE ALGUST SELGITADA VÄLJA KÕIKIDE TRASSIDE KÕRGUSED!!!

	OÜ Corle	Töö nr.	MKM3_HIIUMAA II	Leht	Lehti
	Uustalu 2, Kose 75101			2	8
www.corle.ee	Faks 6069308	Projekt	Emmaste passiivse elektroonilise side juurdepääsuvõrgu rajamine	Mõõtkava	1:200
Telefon 6069300		Asukoht	Hiiu maakond, Hiiumaa vald		10.05.2024
Teostas	Anti Salura/allkirjastatud digitaalselt/		Emmaste küla		
Kontrollis	Kaupo Kallak/allkirjastatud digitaalselt/	Joonis	Eelprojekt		
Tellijas	Corle OÜ		Ristlõige		

Ristumine maanteega "12132 Emmaste-Tohvri tee", km 1,62
(joonis "Emmaste_Asendiplaan")

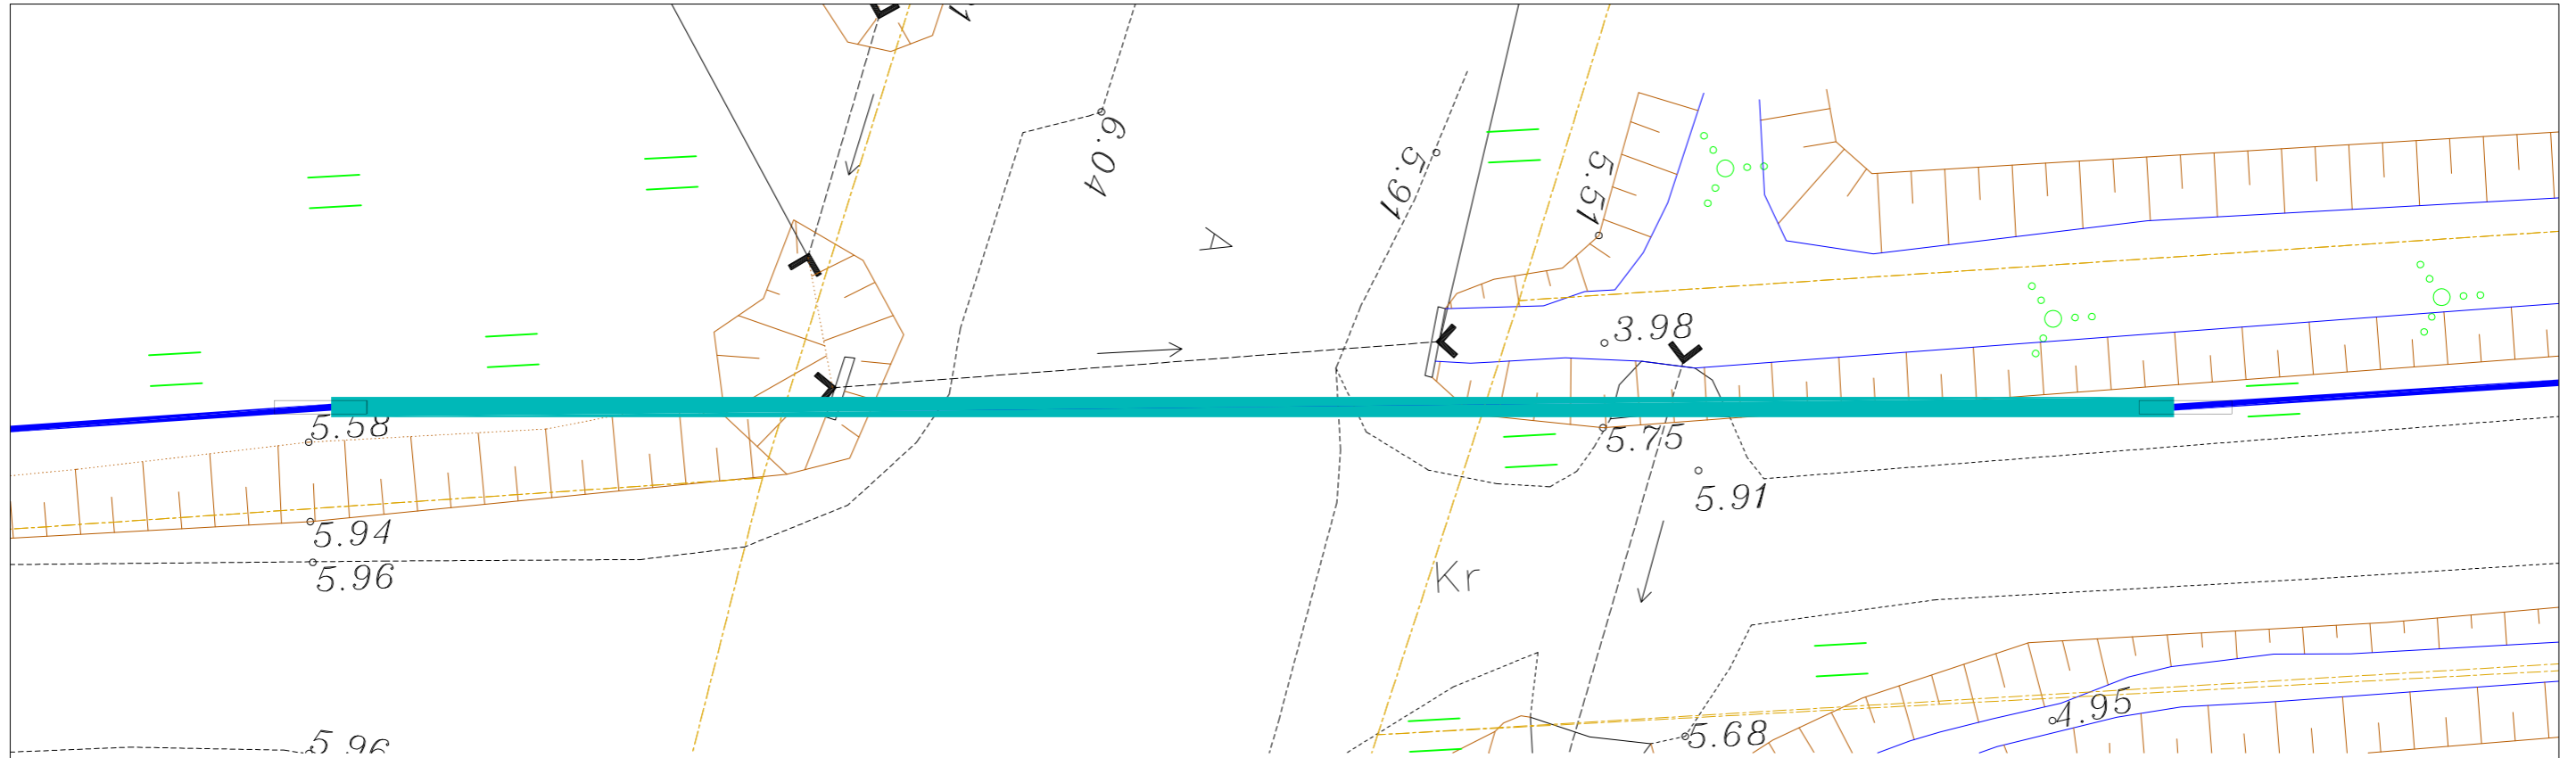

17501:004:2200
12132 Emmaste-Tohvri tee

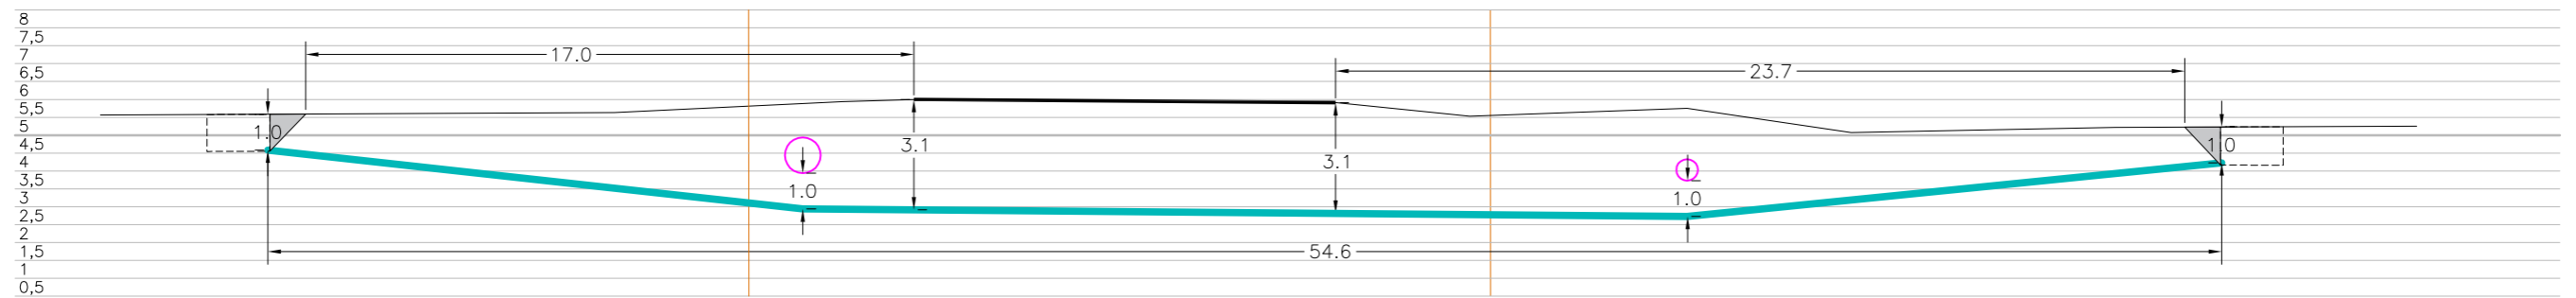

Tingmärgid alusplaani

- Projekteeritud kaitsetoru kinnisel meetodil
- Olemasolev maapind
- Kinnistupiirid
- Kinnise läbiminekuga kaevik
- Varisemisnurk 1:1

ENNE TÖÖDE ALGUST SELGITADA VÄLJA KÕIKIDE TRASSIDE KÕRGUSED!!!



OÜ Corle
Uustalu 2, Kose 75101
www.corle.ee
Telefon 6069300 Faks 6069308

Töö nr.
Projekt

MKM3_HIIUMAA II
Emmaste passiivse elektroonilise side juurdepääsuvõrgu rajamine


Leht
3

Lehti
8
Mõõtkava
1:200


Teostas Antti Salura/allkirjastatud digitaalselt/
Kontrollis Kaupo Kallak/allkirjastatud digitaalselt/
Tellija Corle OÜ

Asukoht Hiiu maakond, Hiiumaa vald Emmaste küla
Joonis Eelprojekt Ristlõige
10.05.2024

Ristumine maanteega "12145 Kanala-Lundi-Mõisa tee", km 0,04
(joonis "Emmaste_Asendiplaan")

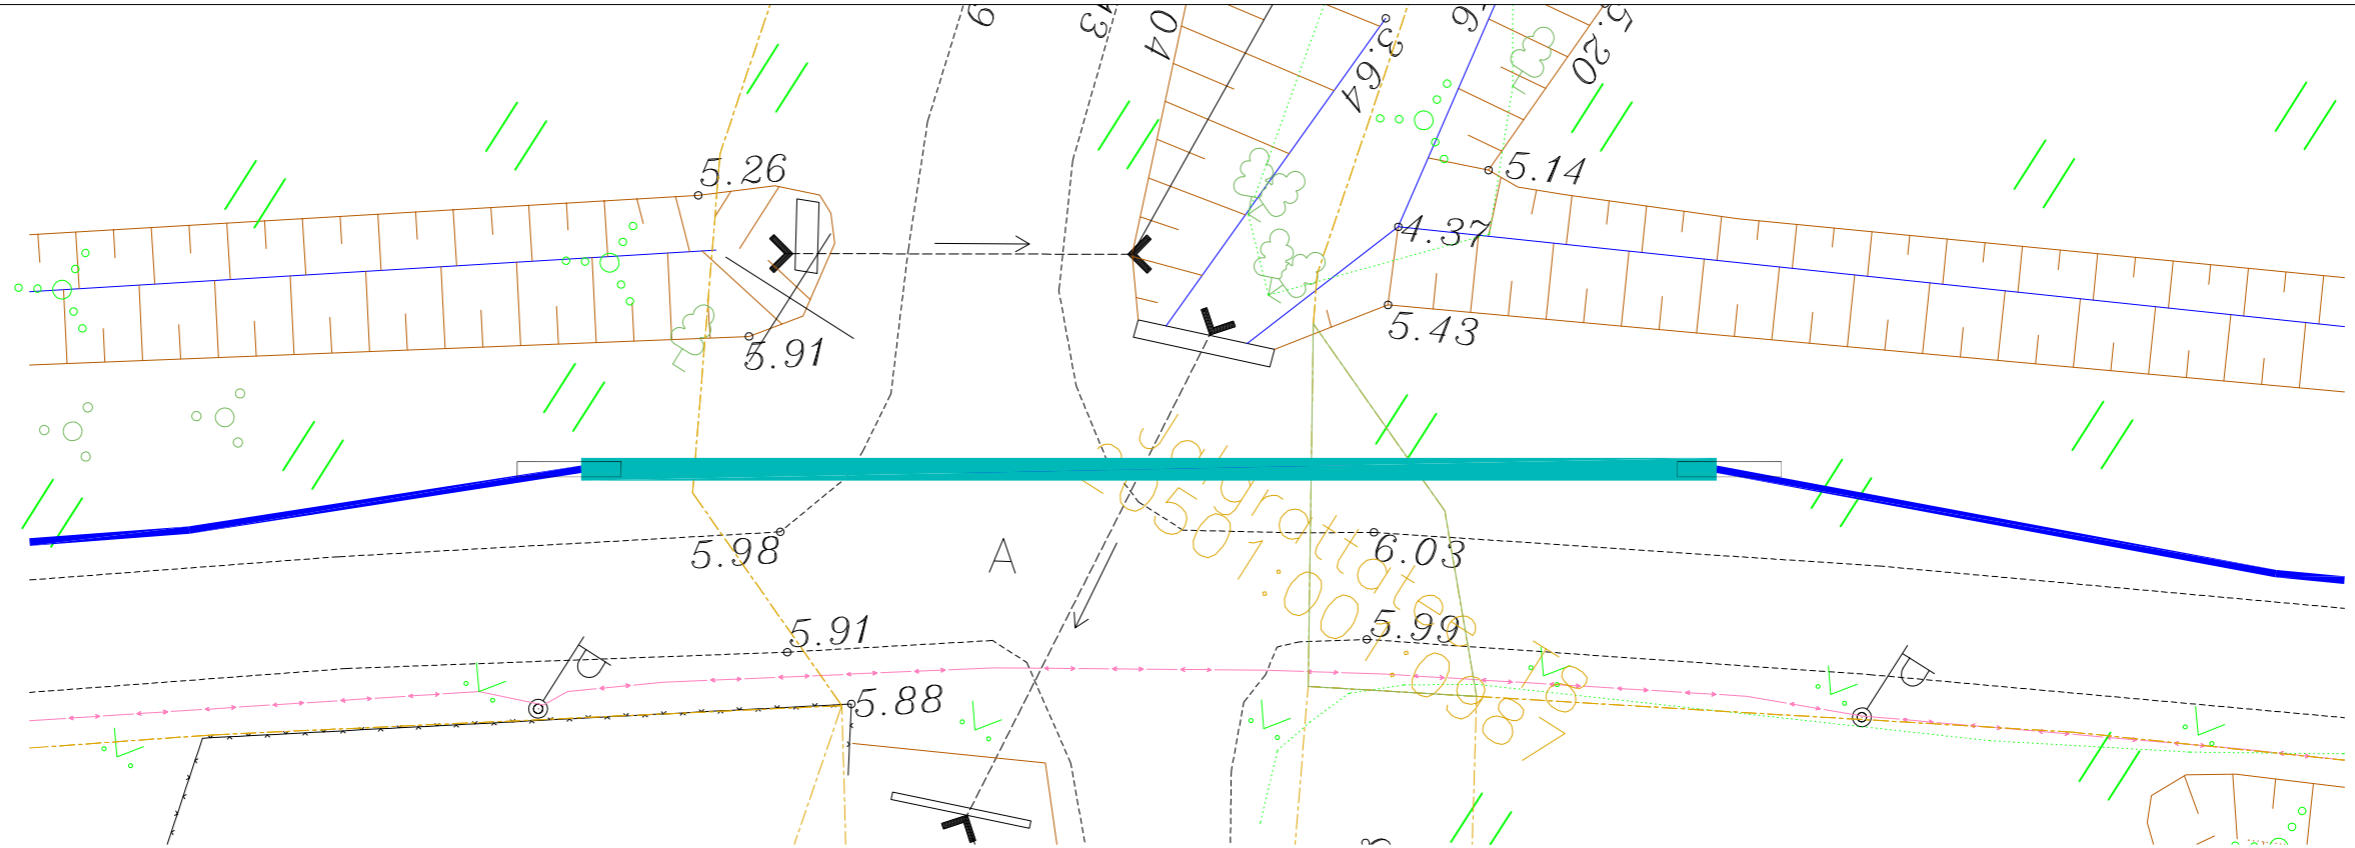

12145 Kanala-Lundi-Mõisa tee
17501:004:2191

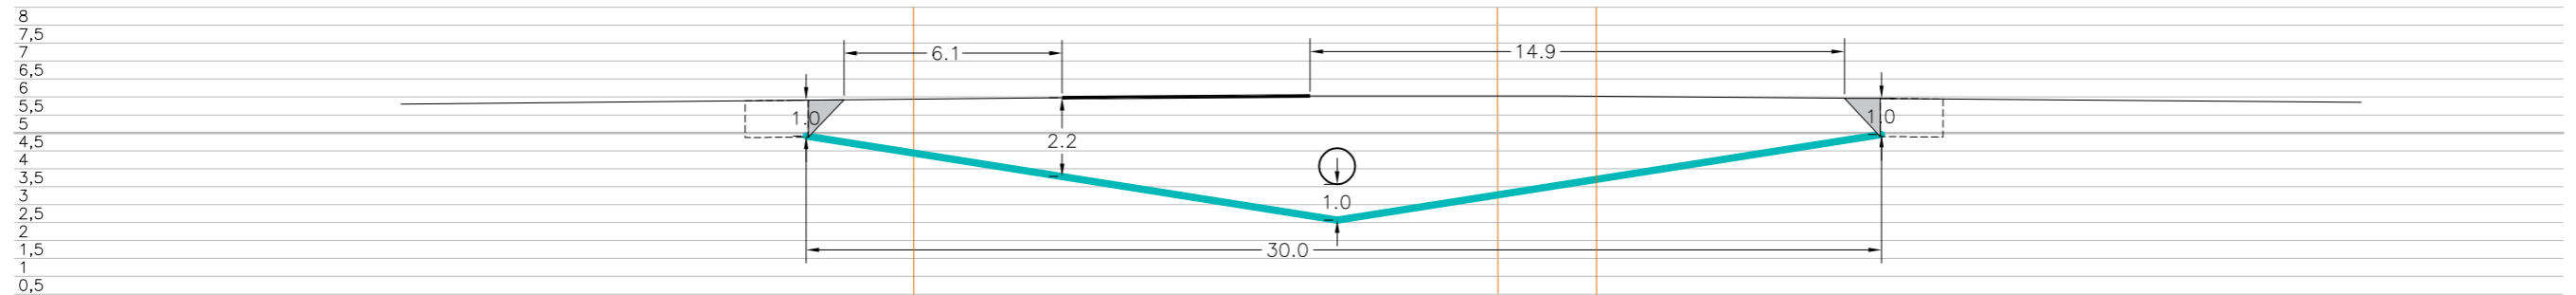

Jalgrattatee T8
20501:001:0987


Tingmärgid alusplaani

	Projekteeritud kaitsetoru kinnisel meetodil
	Olemasolev maapind
	Kinnistupiirid
	Kinnise läbimineku kaevik
	Varisemisnurk 1:1

ENNE TÖÖDE ALGUST SELGITADA VÄLJA KÕIKIDE TRASSIDE KÕRGUSED!!!


	OÜ Corle	Töö nr.	MKM3_HIIUMAA II	Lehti	Lehti
	Uustalu 2, Kose 75101			4	8
	www.corle.ee	Projekt	Emmaste passiivse elektroonilise side juurdepääsuvõrgu rajamine		Mõõtkava 1:200
Telefon 6069300	Faks 6069308	Asukoht	Hiiu maakond, Hiiumaa vald		10.05.2024
Teostas	Anti Salura/allkirjastatud digitaalselt/		Emmaste küla		
Kontrollis	Kaupo Kallak/allkirjastatud digitaalselt/				
Tellijaga	Corle OÜ	Joonis	Eelprojekt Ristlõige		

Ristumine maanteega "12145 Kanala-Lundi-Mõisa tee", km 1,99
(joonis "Emmaste_Asendiplaan")

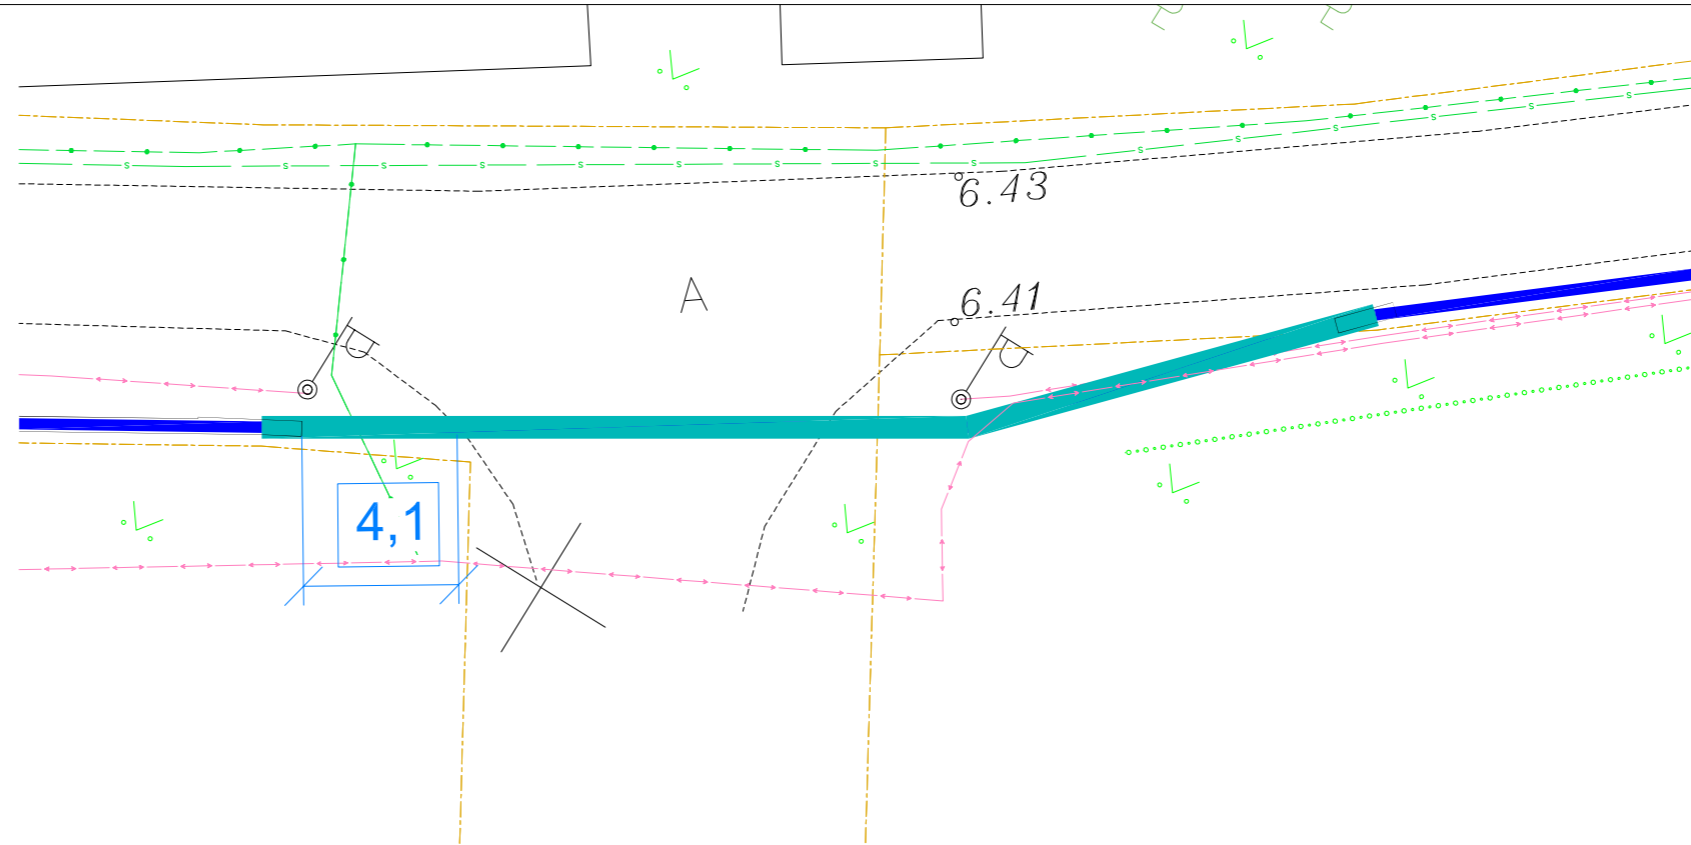

Side

12145 Kanala-Lundi-Mõisa tee
17501:004:2193

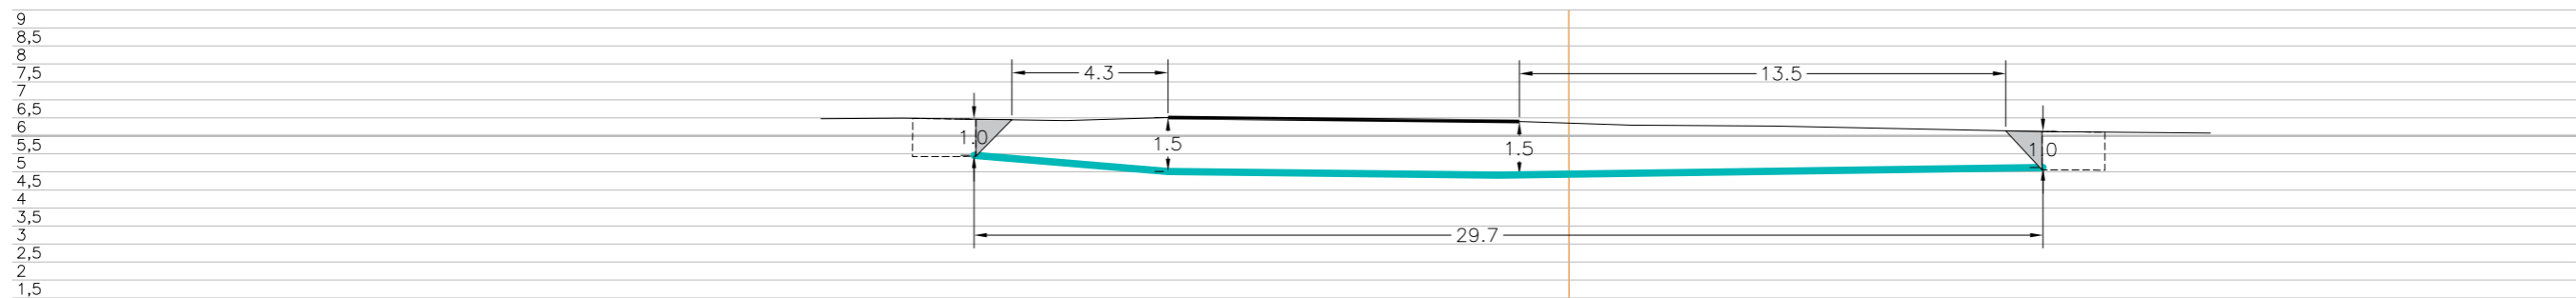


Tingmärgid alusplaani

- Projekteeritud kaitsetoru kinnisel meetodil
- Olemasolev maapind
- Kinnistupiirid
- Kinnise läbiminekukoht
- Varisemisnurk 1:1

ENNE TÖÖDE ALGUST SELGITADA VÄLJA KÕIKIDE TRASSIDE KÕRGUSED!!!


	OÜ Corle	Töö nr.	MKM3_HIIUMAA II	Leht	Lehti
	Uustalu 2, Kose 75101			5	8
	www.corle.ee	Projekt	Emmaste passiivse elektroonilise side juurdepääsuvõrgu rajamine		Mõõtkava 1:200
Telefon 6069300	Faks 6069308	Asukoht	Hiiu maakond, Hiiumaa vald		10.05.2024
Teostas	Anti Salura/allkirjastatud digitaalselt/		Emmaste küla		
Kontrollis	Kaupo Kallak/allkirjastatud digitaalselt/				
Tellijaja	Corle OÜ	Joonis	Eelprojekt		
			Ristlõige		

Ristumine maanteega "12145 Kanala-Lundi-Mõisa tee", km 2,01
(joonis "Emmaste_Asendiplaan")

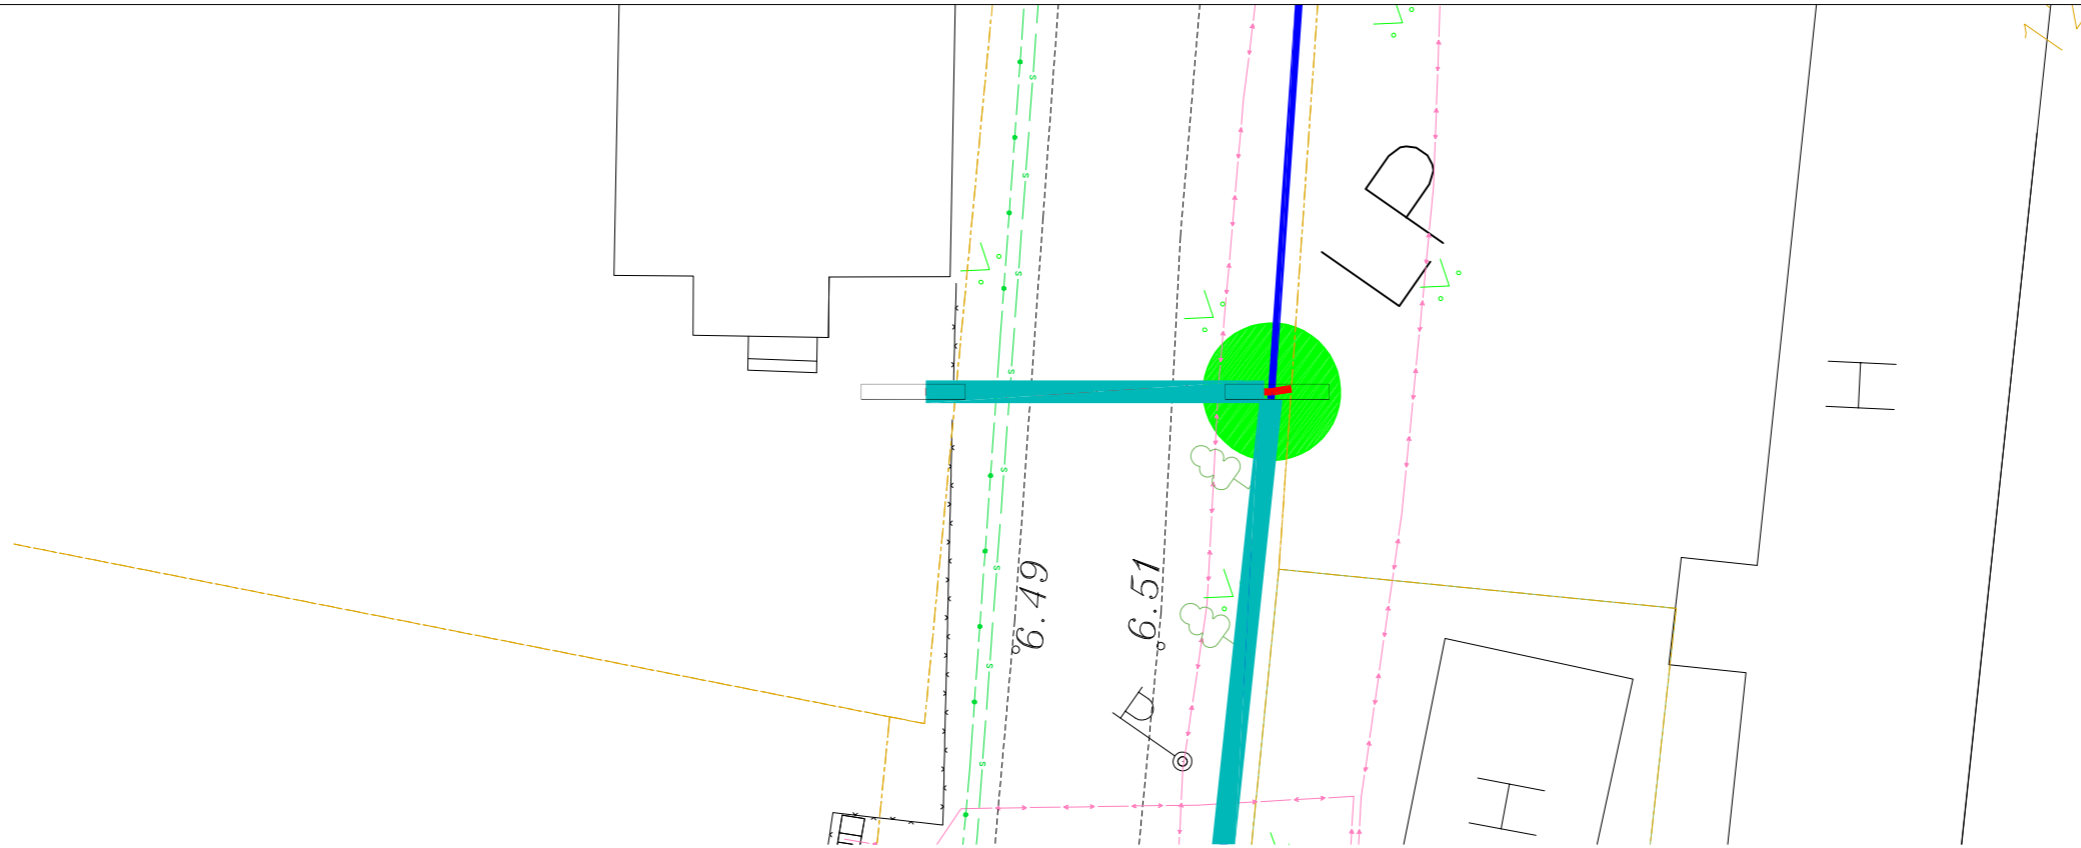

Side
Side


12145 Kanala-Lundi-Mõisa tee
17501:004:2193

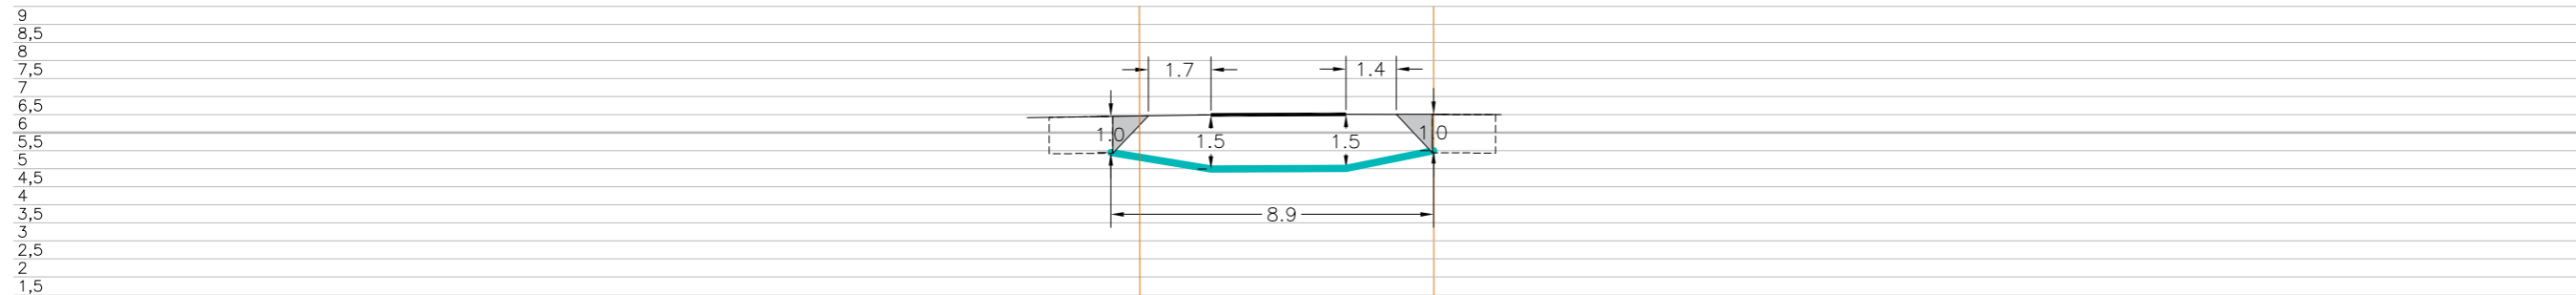


Tingmärgid alusplaaniil

- Projekteeritud kaitsetoru kinnisel meetodil
- Olemasolev maapind
- Kinnistupiirid
- Kinnise läbiminekue kaevik
- Varisemisnurk 1:1


ENNE TÖÖDE ALGUST SELGITADA VÄLJA KÕIKIDE TRASSIDE KÕRGUSED!!!

 OÜ Corle Uustalu 2, Kose 75101 www.corle.ee Telefon 6069300 Faks 6069308	Töö nr.	MKM3_HIIUMAA II	Leht	Lehti
	Projekt	Emmaste passiivse elektroonilise side juurdepääsuvõrgu rajamine	6	8
Teostas	Anti Salura/allkirjastatud digitaalselt/	Asukoht	Hiiu maakond, Hiiumaa vald	Mõõtkava 1:200
Kontrollis	Kaupo Kallak/allkirjastatud digitaalselt/		Emmaste küla	
Tellijal	Corle OÜ	Joonis	Eelprojekt	10.05.2024
			Ristlõige	

Ristumine maanteega "12145 Kanala-Lundi-Mõisa tee", km 2,08
(joonis "Emmaste_Asendiplaan")

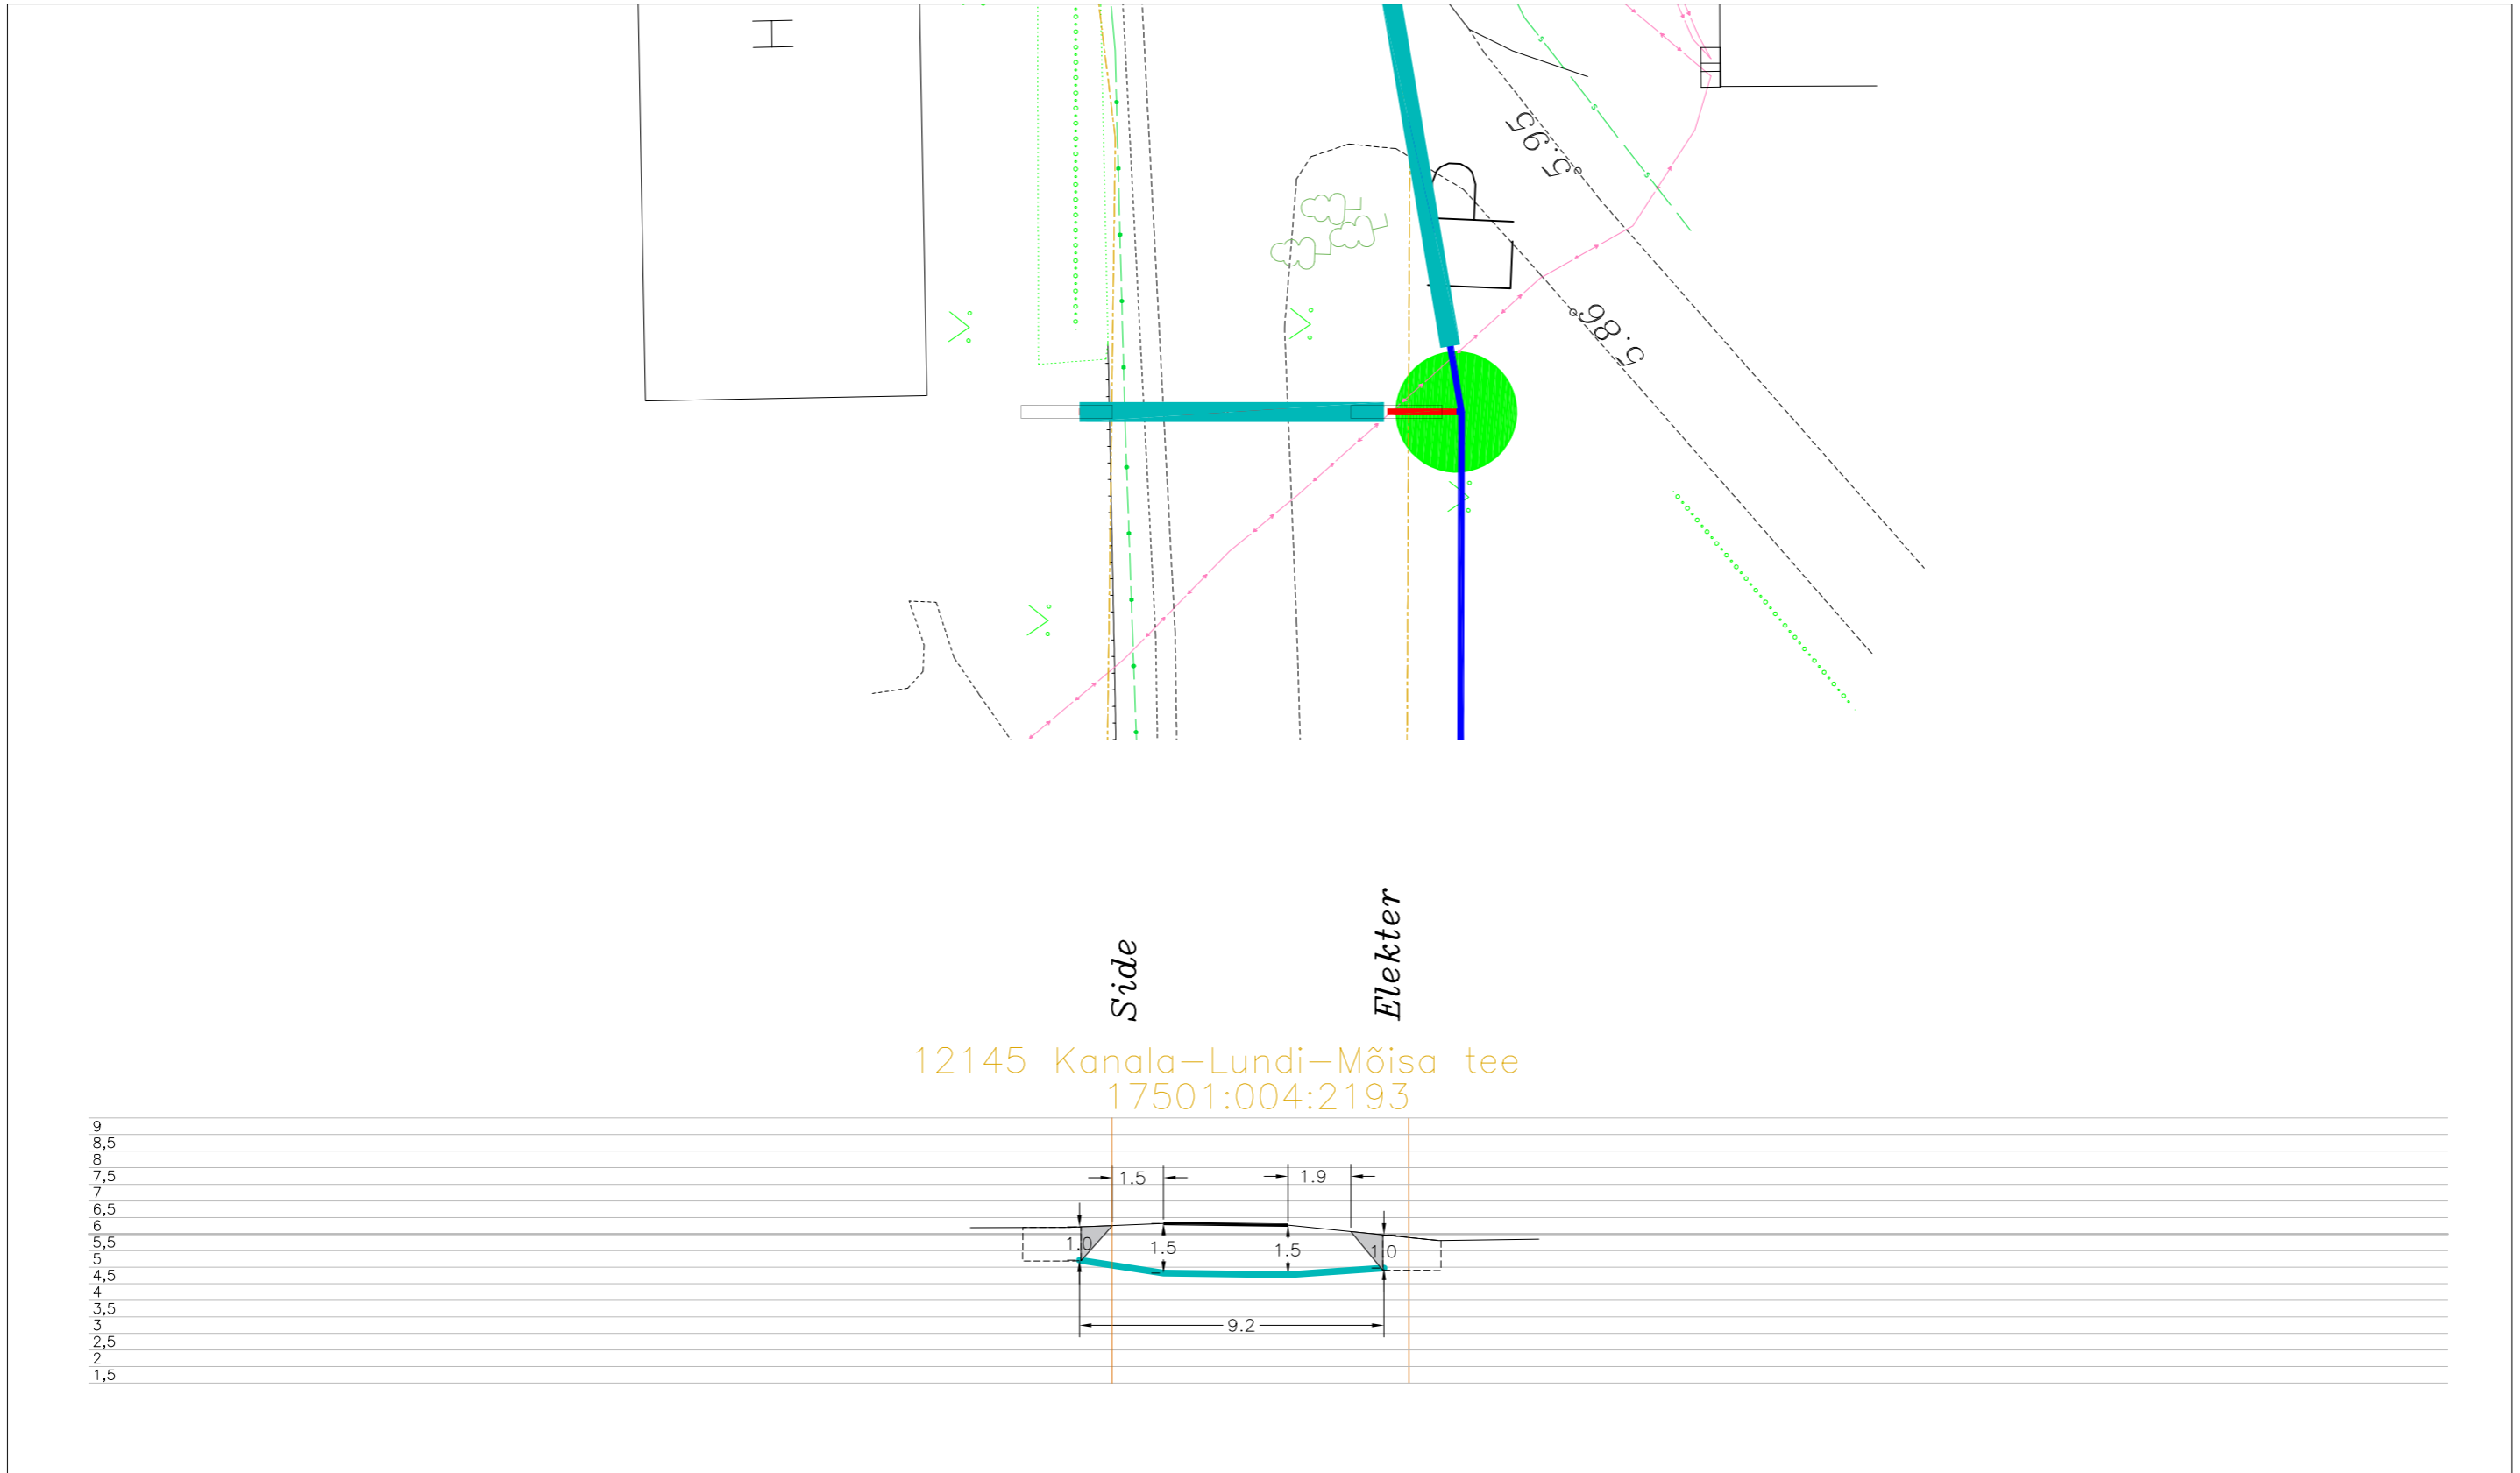

12145 Kanala-Lundi-Mõisa tee
17501:004:2193

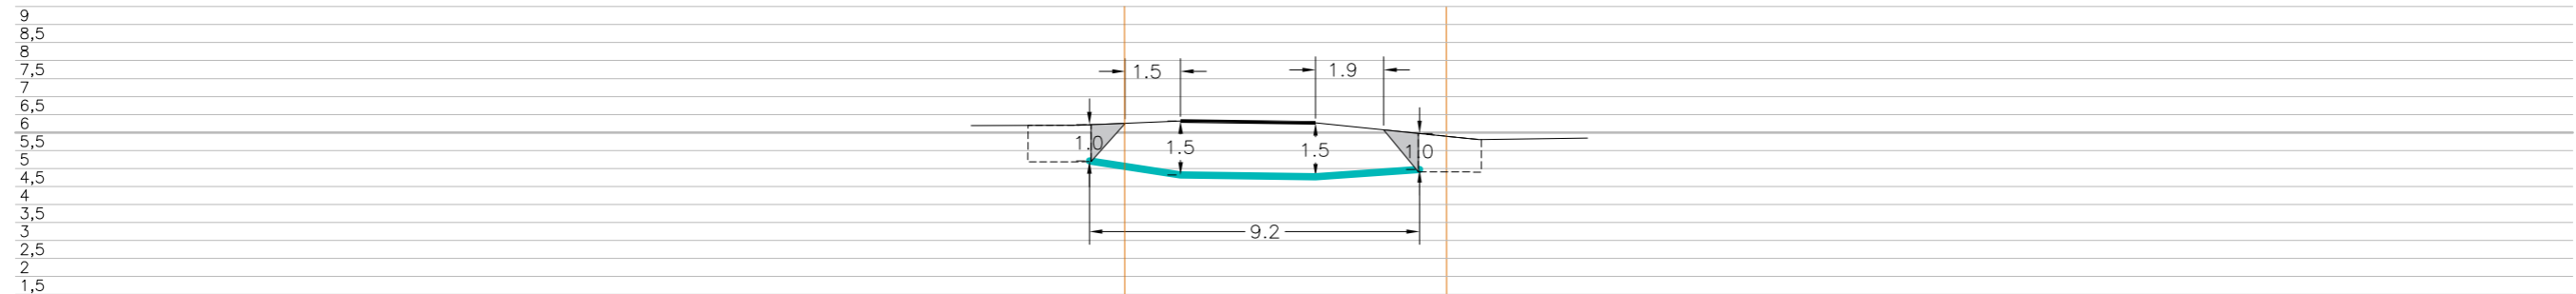


Tingmärgid alusplaani

	Projekteeritud kaitsetoru kinnisel meetodil
	Olemasolev maapind
	Kinnistupiirid
	Kinnise läbiminekue kaevik
	Varisemisnurk 1:1


ENNE TÖÖDE ALGUST SELGITADA VÄLJA KÕIKIDE TRASSIDE KÕRGUSED!!!

	OÜ Corle	Töö nr.	MKM3_HIIUMAA II	Leht	Lehti
	Uustalu 2, Kose 75101			7	8
	www.corle.ee	Projekt	Emmaste passiivse elektroonilise side juurdepääsuvõrgu rajamine		Mõõtkava 1:200
Telefon 6069300	Faks 6069308	Asukoht	Hiiu maakond, Hiiumaa vald		10.05.2024
Teostas	Anti Salura/allkirjastatud digitaalselt/		Emmaste küla		
Kontrollis	Kaupo Kallak/allkirjastatud digitaalselt/	Joonis	Eelprojekt		
Tellijä	Corle OÜ		Ristlõige		

Ristumine maanteega "12143 Mõisa-Lepiku tee", km 0,22
(joonis "Emmaste_Asendiplaan")

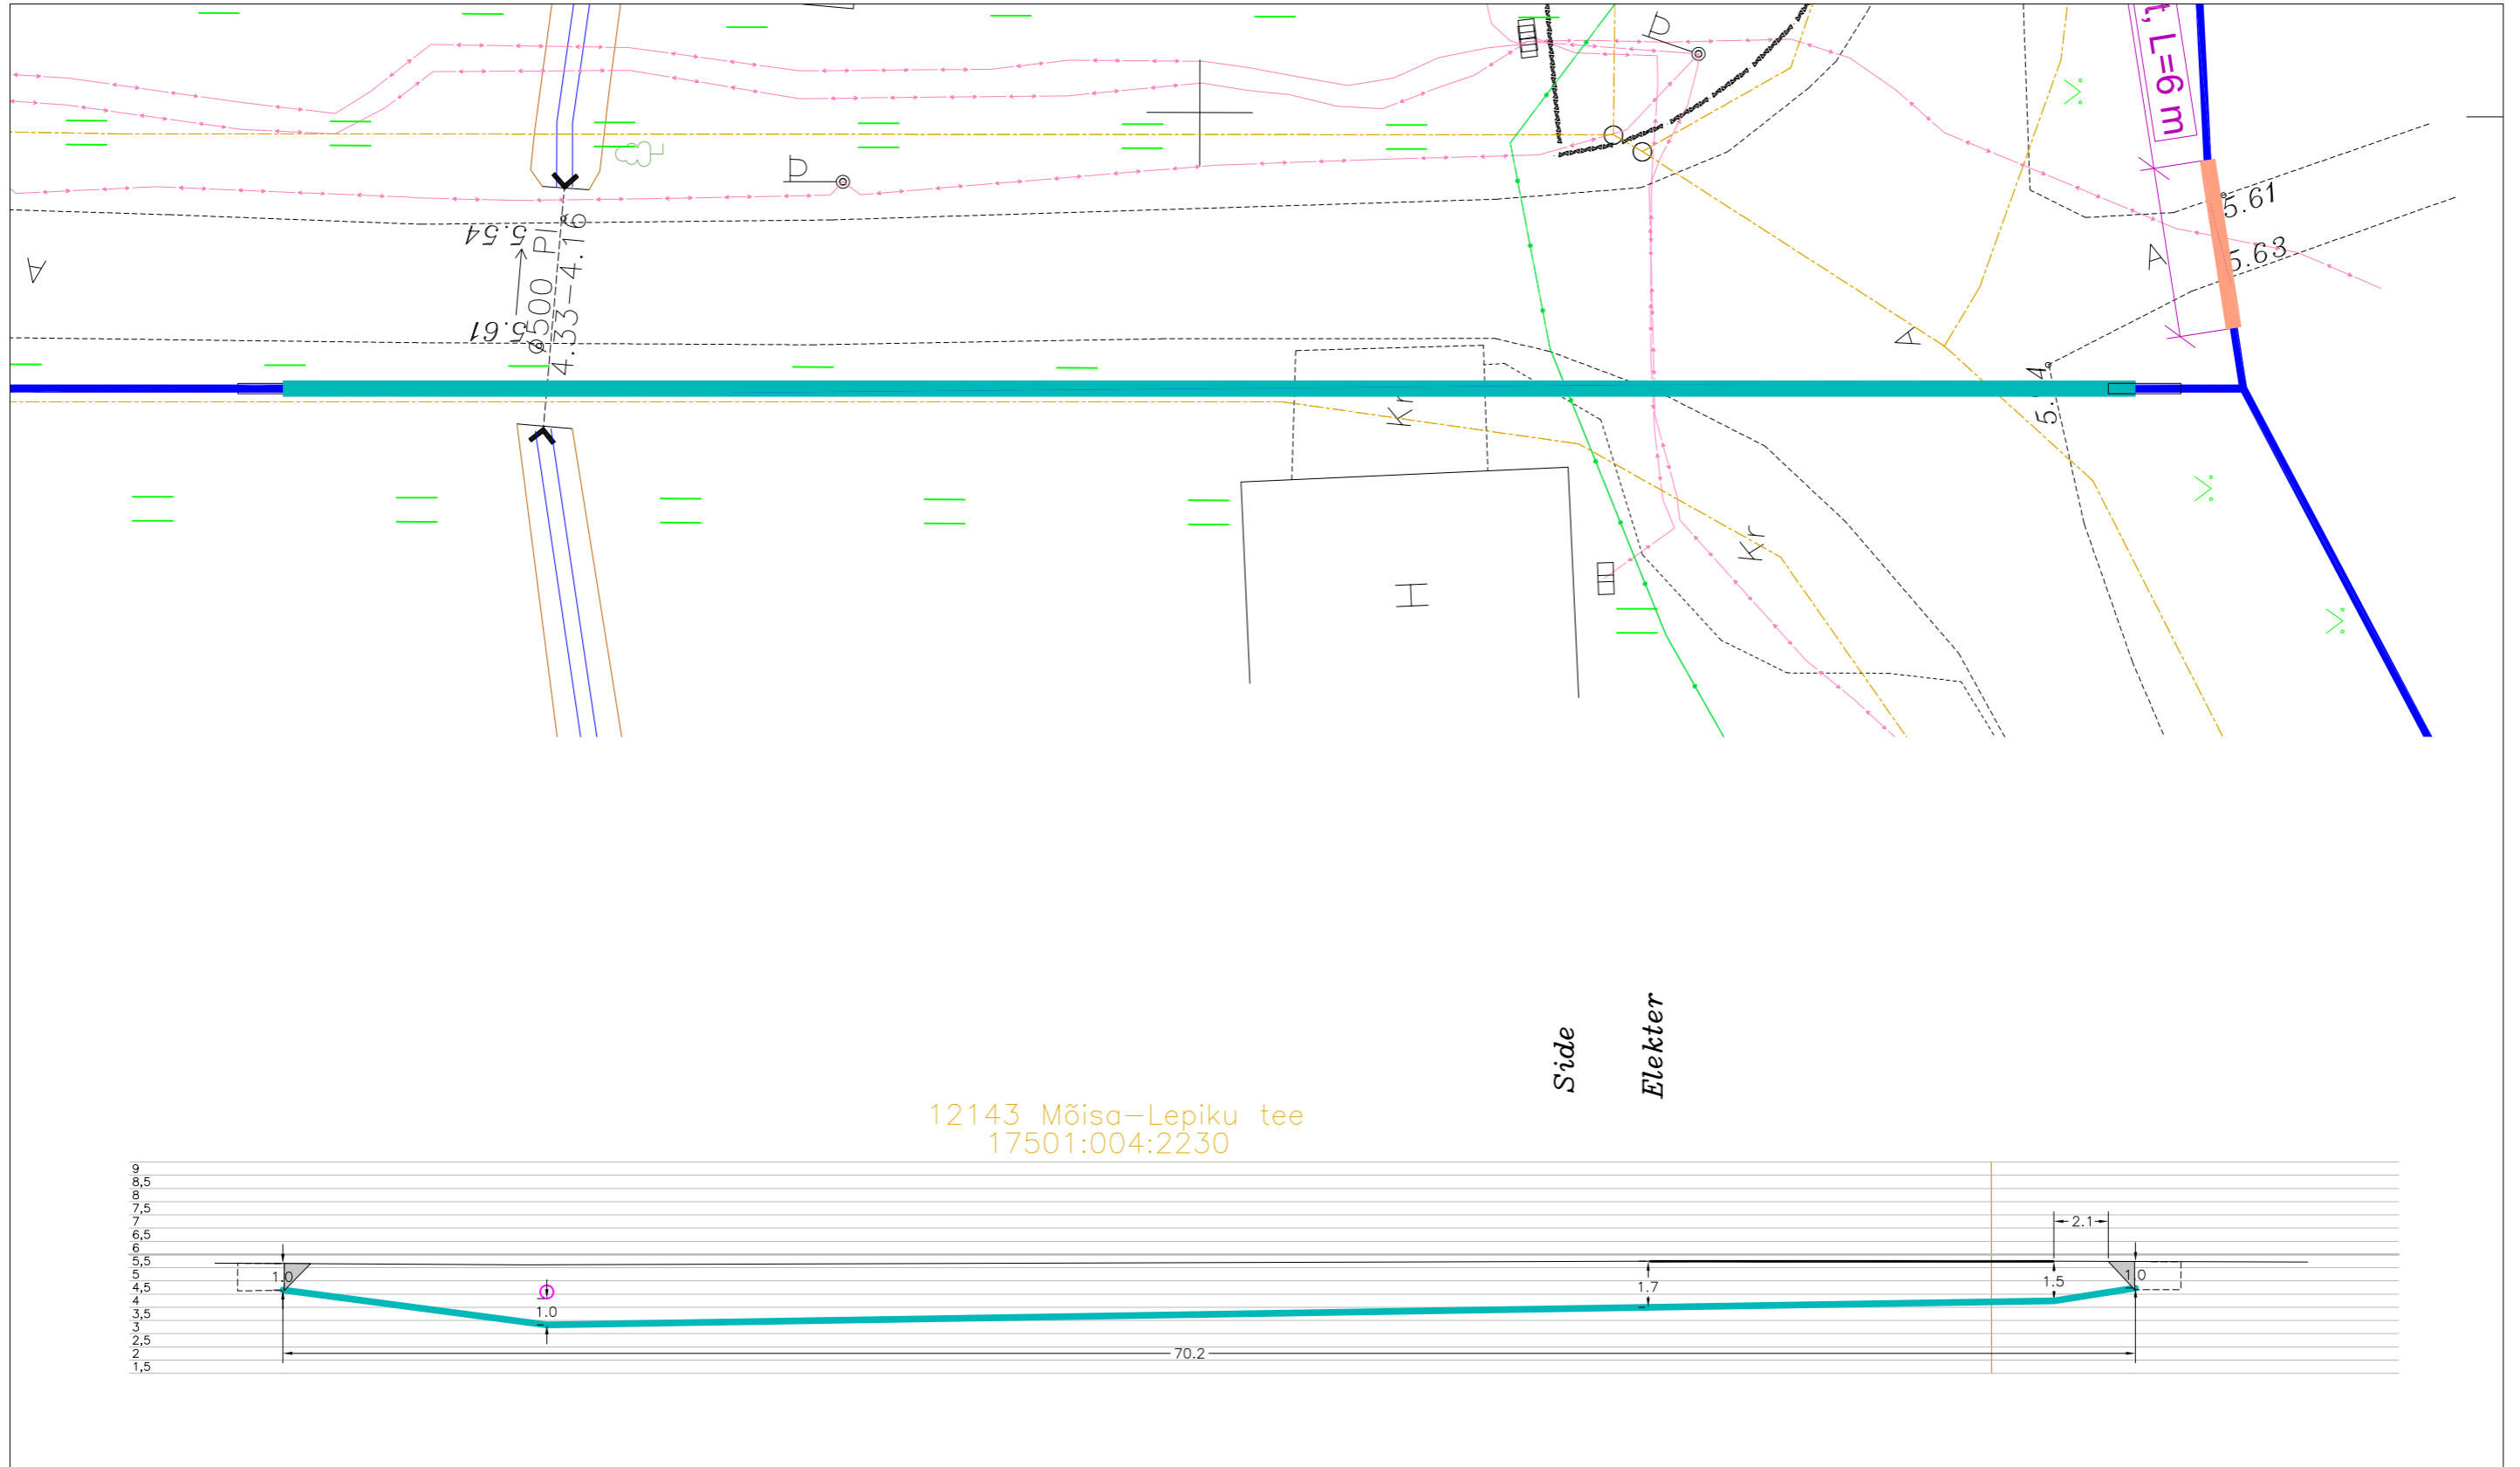

12143 Mõisa-Lepiku tee
17501:004:2230

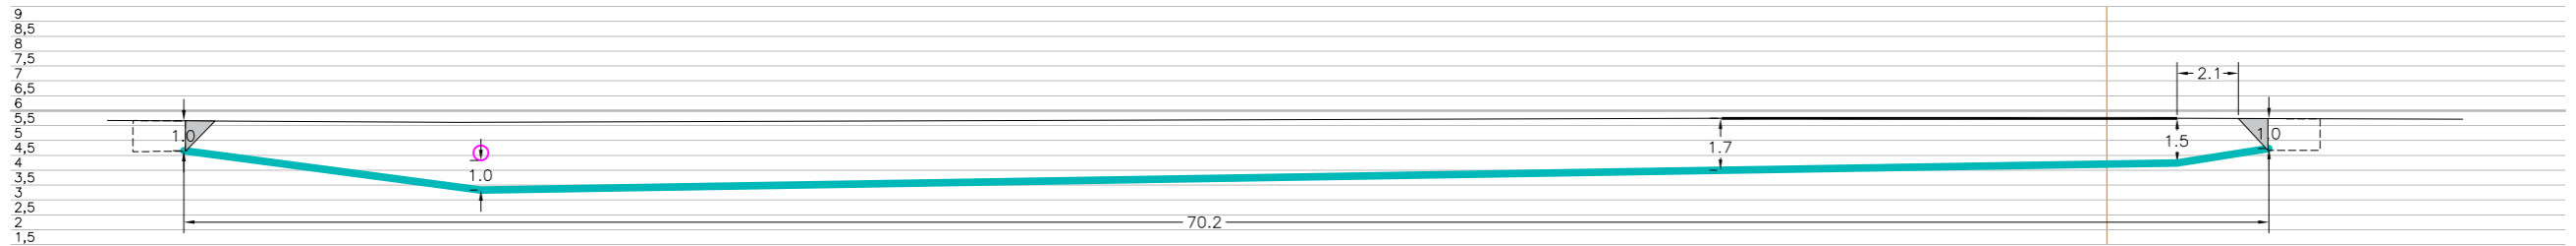

Tingmärgid alusplaani

	Projekteeritud kaitsetoru kinnisel meetodil
	Olemasolev maapind
	Kinnistupiirid
	Kinnise läbiminekue kaevik
	Varisemisnurk 1:1

ENNE TÖÖDE ALGUST SELGITADA VÄLJA KÕIKIDE TRASSIDE KÕRGUSED!!!

	OÜ Corle	Töö nr.	MKM3_HIIUMAA II	Leht	Lehti
	Uustalu 2, Kose 75101			8	8
	www.corle.ee	Projekt	Emmaste passiivse elektroonilise side juurdepääsuvõrgu rajamine		Mõõtkava 1:250
Telefon 6069300	Faks 6069308	Asukoht	Hiiu maakond, Hiiumaa vald		10.05.2024
Teostas	Anti Salura/allkirjastatud digitaalselt/		Emmaste küla		
Kontrollis	Kaupo Kallak/allkirjastatud digitaalselt/				
Tellij	Corle OÜ	Joonis	Eelprojekt Ristlõige		