


Isikliku kasutusõiguse seadmise plaan

IKÕ ala Pos nr (plaanil)	Kinnistu registriosa nr	Katastriüksuse tunnus, nimi ja sihtotstarve	IKÕ ala pindala m²
Pos 1	7894650	76702:002:1900; 69 Võru-Kuigatsi-Tõrva tee; transpordimaa	8
Pos 2	7894650	76702:002:1900; 69 Võru-Kuigatsi-Tõrva tee; transpordimaa	4
Pos 3	7894650	76702:002:1900; 69 Võru-Kuigatsi-Tõrva tee; transpordimaa	6
Pos 4	7894650	76702:002:1900; 69 Võru-Kuigatsi-Tõrva tee; transpordimaa	6

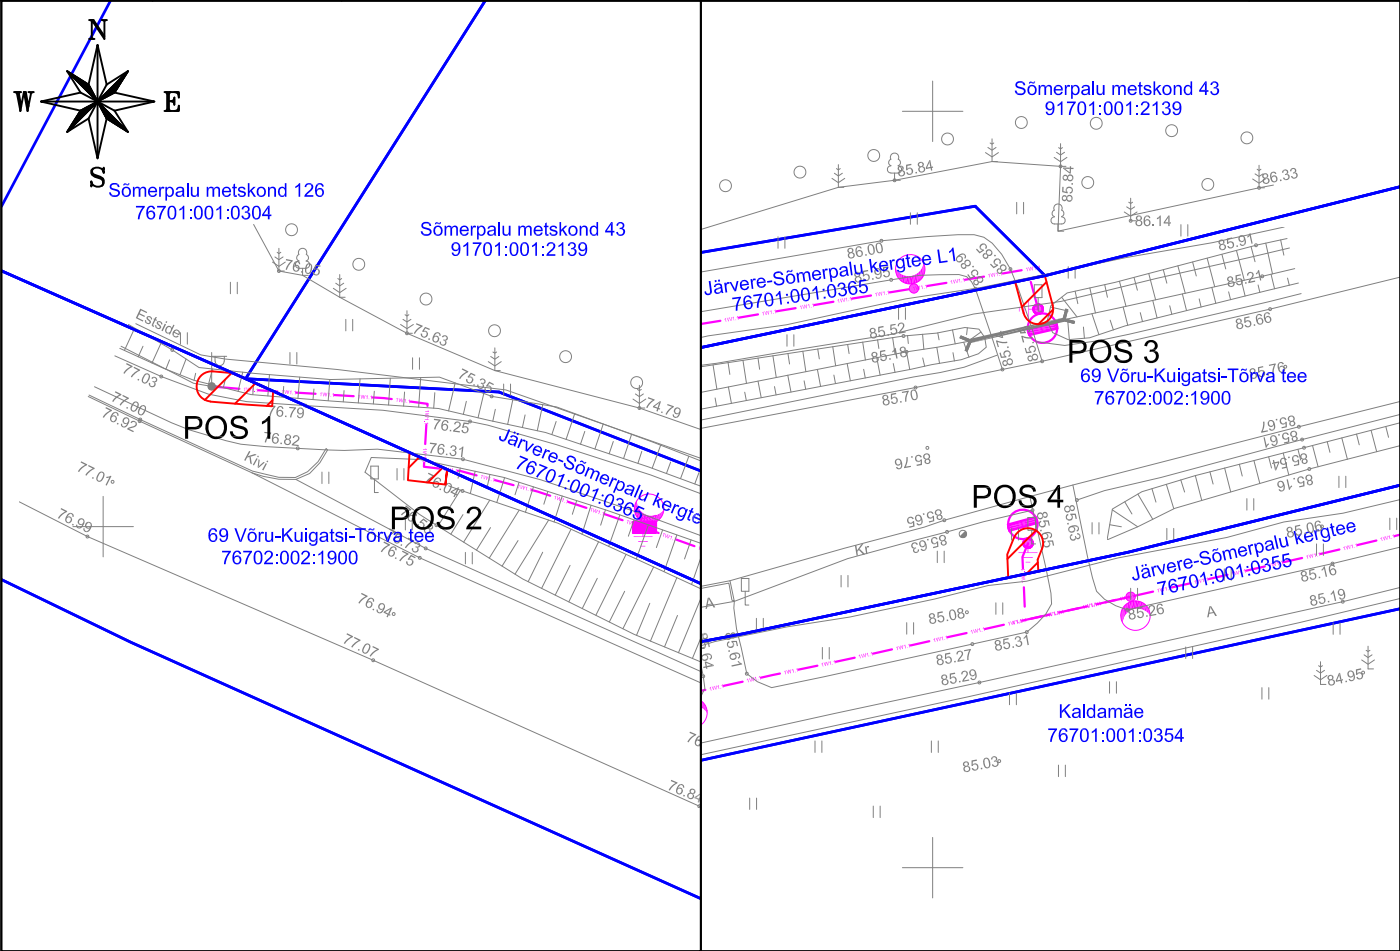

	IKÕ seadmise ala 24 m2
	Kinnistute piirid
	Projekteeritud TV maakaabelliin
	Projekteeritud tänavavalgustuse metallmast + valgusti (H=6m) (konsoolita)
	Projekteeritud ülekäigurajavalgustuse metallmast + valgusti (H=6m) (konsoolita)
	Projekteeritud maanduspaigaldis

Projekti nimetus / asukoht Võru vald, Järvere-Sõmerpalu kergtee tänavavalgustuse projekteerimistööd			Töö nr 3394
Koostaja Keskkonnaprojekt OÜ	Mõõtkava 1:500	Leht / formaat A4	Kuupäev 24.04.2024