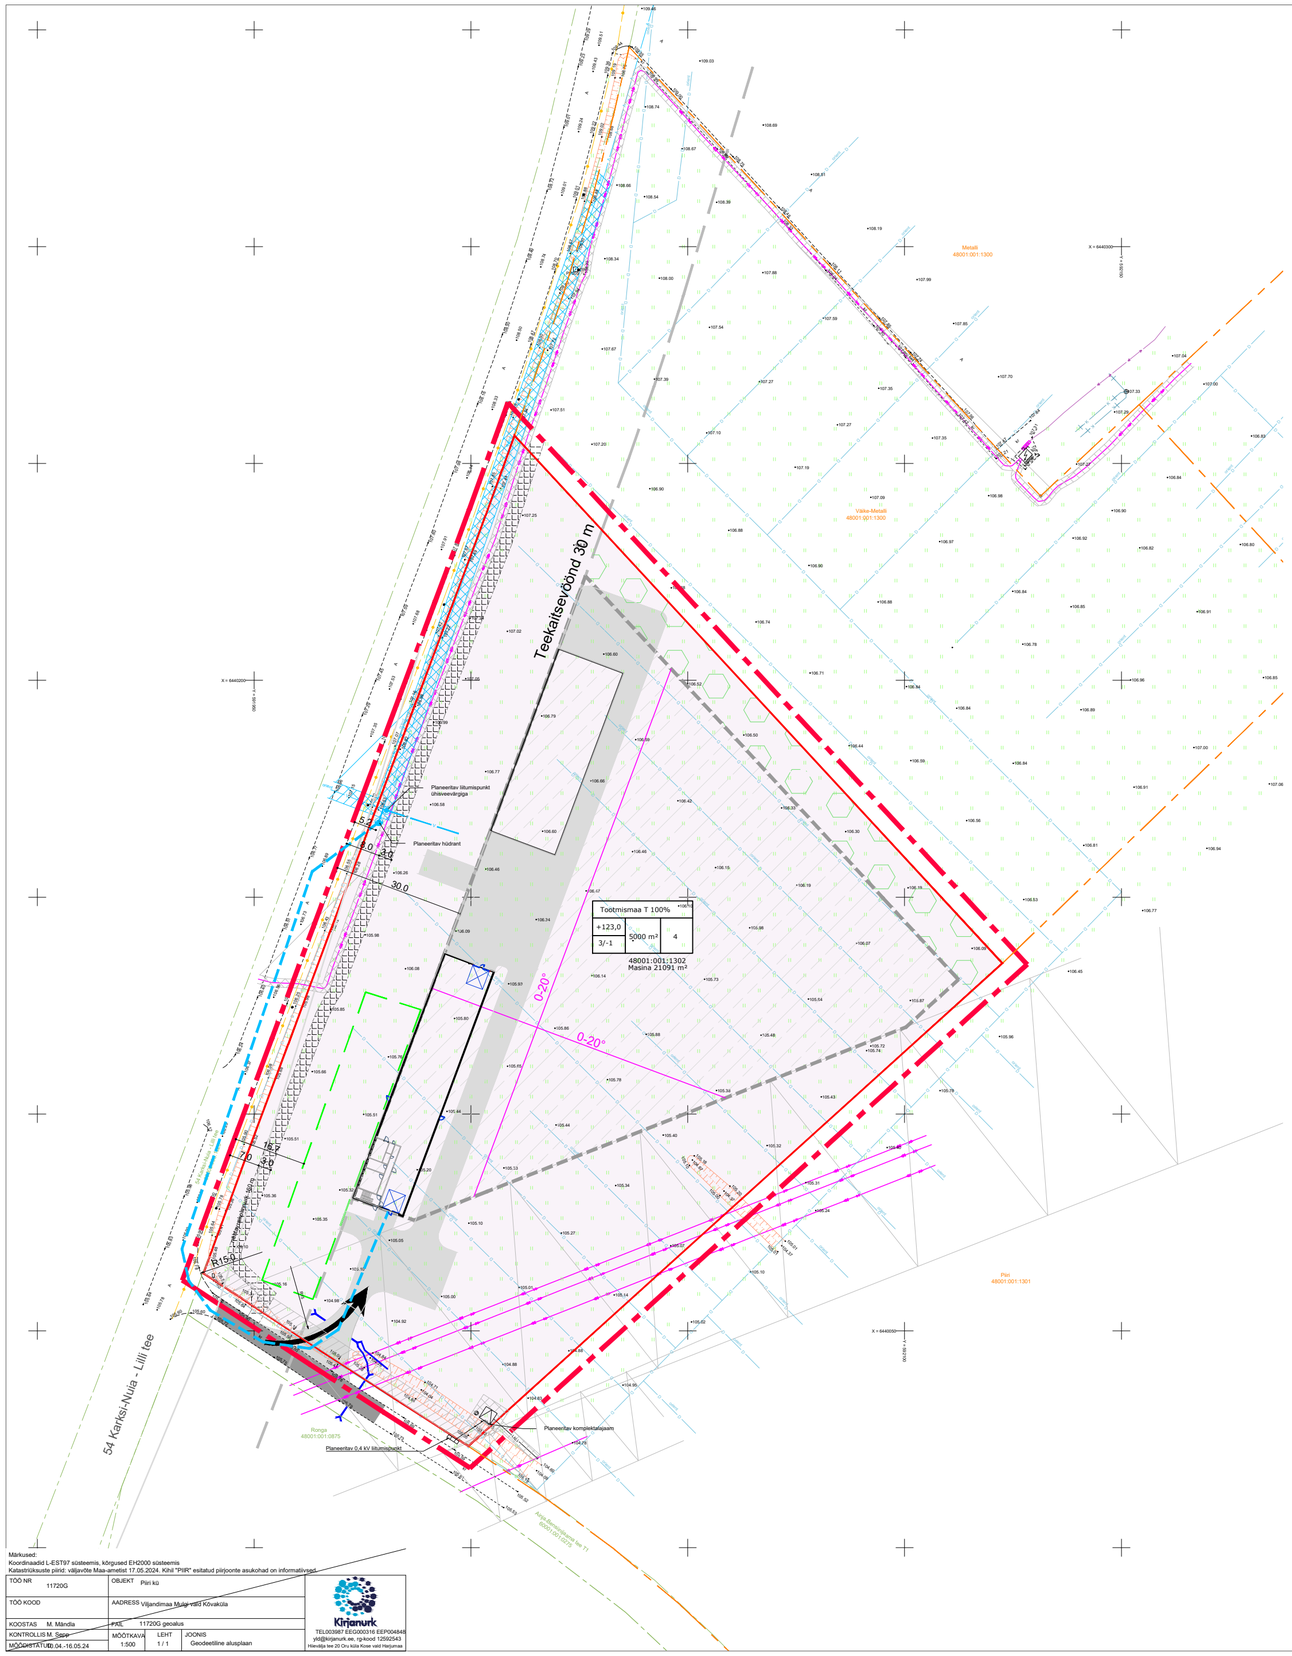

PLANEERINGU LEPPEMÄRGID:

- PLANEERINGUALA PIIR
- OLEMASOLEVA KINNISTU PIIR
- PLANEERITAVA KRUNDI PIIR
- HOONESTUSALA
- PLANEERITAV KÕRGHALJASTUS
- TOOTMISMAA (T) 100 %
- EL. ÕHULIINI KAITSEVÖÖND
- EL. MAAKAABLI KAITSEVÖÖND
- VEETRASSI KAITSEVÖÖND
- TEE KAITSEVÖÖND
- PLANEERITUD KÕRGHALJASTUS
- 0-20° PLANEERITUD KATUSEHARJA SUUND
- PLANEERITUD JUURDEPÄÄS KRUNDILE
- PLANEERITUD TRUUP
- PLANEERITUD LIITUMISPUNKT ÜHISVEEVÄRGIGA
- PLANEERITUD HÜDRANT
- KAUGUS HÜDRANDIST HOONESTUSALANI ca 190 m
- PLANEERITUD KOMPLEKTALAJAAM
- PLANEERITUD KESKPINGE MAAKAABEL
- PLANEERITUD MADALPINGE MAAKAABEL
- PLANEERITUD SERVITUUDI VAJADUS ELEKTRILEVI OÜ KASUKS
- PLANEERITUD LIITUMISKILP
- PLANEERITUD A/B TEEKATE (AINJA-BENSIINIJAAMA TEEL)
- PLANEERITUD TOLMUVABA KATE KINNISTUL (ORIENTEERUVALT)
- PERSPEKTIIVSELE KERGLIIKLUSTEELE RESERVEERITUD ALA
- PLANEERITUD PARKIMISALA
- PERSPEKTIIVNE TOOTMISHOONE ASUKOHT (ORIENTEERUVALT)
- OLEMASOLEV KESKPINGE MAAKAABEL
- OLEMASOLEV VEETRASS
- OLEMASOLEV SIDETRASS
- OLEMASOLEV DRENAAŽITORUSTIK

KRUNDI EHITUSÕIGUS JA KITSENDUSED											
Positsiooni nr	Krundi planeeritud suurus (m²)	Honestusala pind (m²)	Ehitisealune pind (m²) summaarne	Max korruselisus / hoone kõrgus (m)	Hoone arv krundil	Maa sihtotstarve ja osakaalu % (detailplaneeringu liikide kaupa)	Maa sihtotstarve ja osakaalu % (katastriüksuse liikide kaupa)	Hoonete suletud brutopind	Parkimiskohtade arv	Täisehituse protsent	Kitsendused
1	21091	9722	5000	2/16 m	4	Th (tootmismaa) 100%	Tootmismaa 100%	15000	72	24%	Tee kaitsevöönd El.õhuliini kaitsevöönd El.kaabelliini kaitsevöönd Veetrassi kaitsevöönd

Märkused:
Koordinaadid L-EST97 süsteemis, kõrgused EH2000 süsteemis
Katastriüksuste piirid: väljavõte Maa-ameti/ET 17.05.2024. Kihil "PIIR" esitatud piirjoonte asukohad on informatiivsed.

TÖÖ NR 11720G	OBJEKT Piiri kü		
TÖÖ KOOD	AADRESS Väljandimaa Mulgi vald Kõvaküla		
KOOSTAS M. Mändla	PEA 11720G geoalus		
KONTROLLIS M. Saar	MÕÕTKAVA 1:500	LEHT 1 / 1	JOONIS Geodeetiline aluslaan
MÕÕDISTATUD 04.-16.05.24			

Kinjanurk
TEL003987 EEG000316 EEP004848
yld@kinjanurk.ee, rg-kood 12502543
Hävitaja tee 20 Oru küla Kose vald Harjumaa

Muudatus	Muutja	Kuupäev	Muudatuse sisu

NOOL PROJEKT
Nool Projekt OÜ www.noolprojekt.ee info@noolprojekt.ee

Objekt:	Masina (48001:001:1302) kinnistu detailplaneering		
Aadress:	Masina, Kõvaküla, Mulgi Vald	Kuupäev:	26.05.2025
Tellija:	CNC Grupp OÜ	Mõõtkava(d):	1:1000
Joonis:	Detailplaneering Põhijoonis tehnovõrkudega	Töö nr. 202441	Staadium DP
Projekteerija	M. Liho	Joonise nr.	Vers.
Vast. spetsialist	M. Liho	DP-2	