


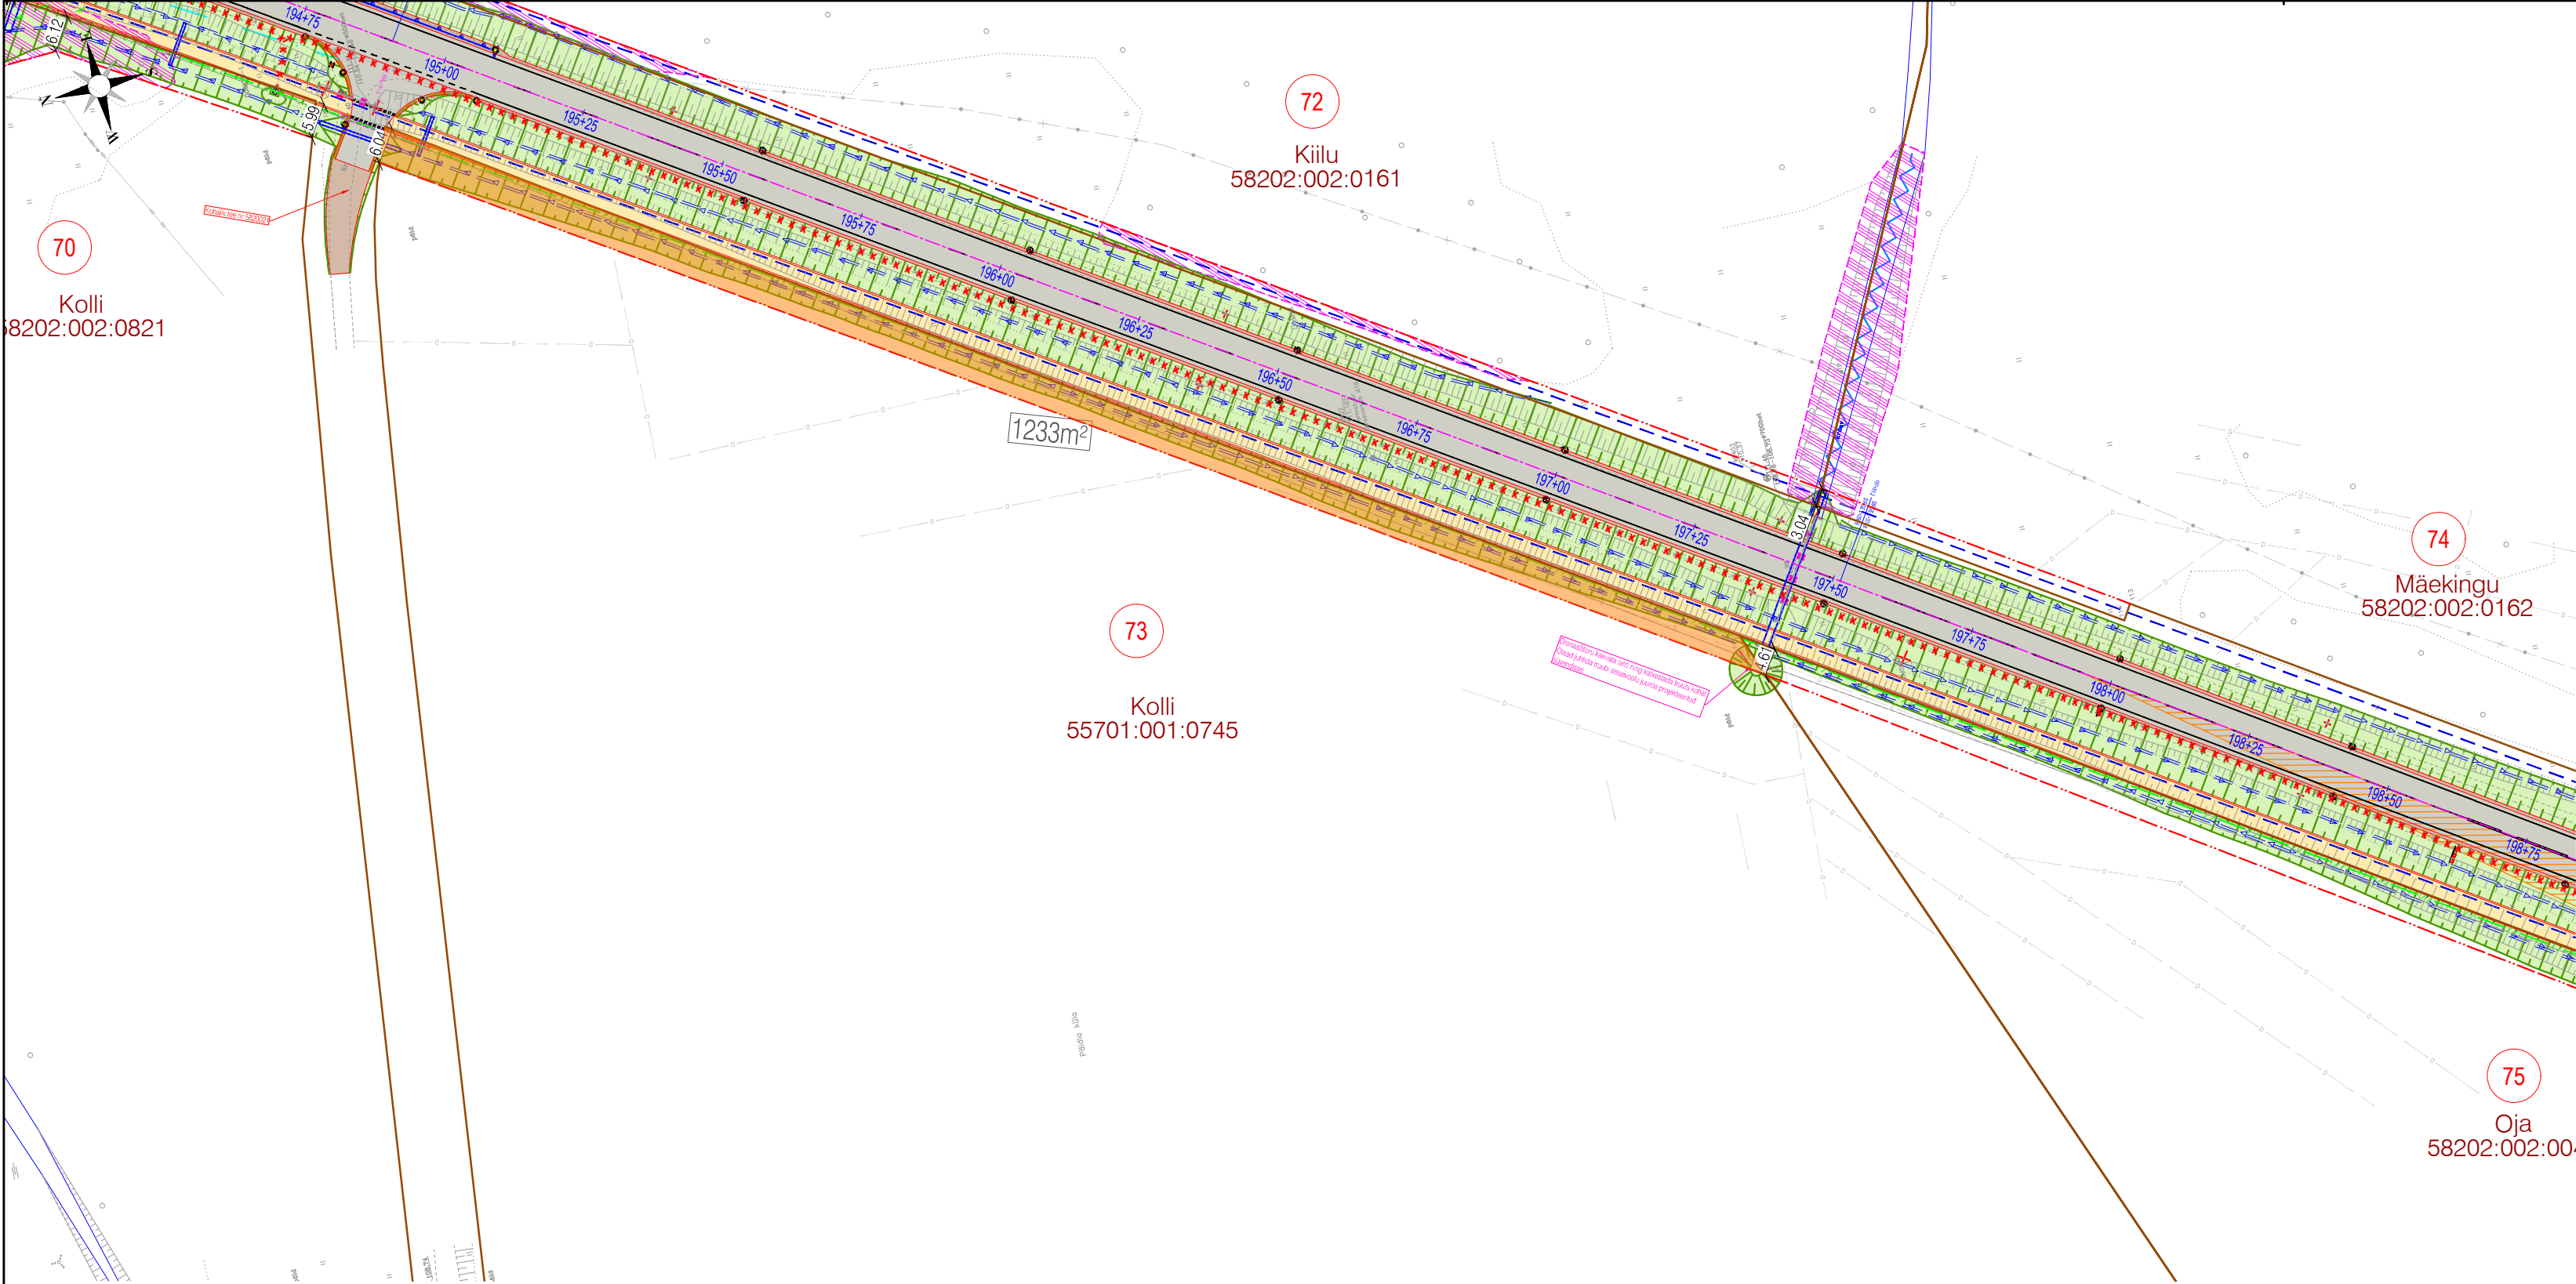

TINGMÄRGID

- Katastriüksuse piir
- Teemaa piiri ettepanek
- Katastriüksuse positsiooni number
- Teega külgneva vaba ruumi piir
- Projekteeritud tee telgjoon
- Projekteeritud tee servajooned
- Projekteeritud tugipeenar
- Projekteeritud teekattemärgistus

- Raadatav ala
- Projekteeritud nõlv
- Projekteeritud kraav
- Olemasoleva kraavi puhastamine
- Projekteeritud sõidutee asfaltbetoonkatend
- Projekteeritud killustikkatend
- Projekteeritud jalg- ja jalgrattatee katend
- Projekteeritud äralõige
- Projekteeritud tänavavalgusti

ROAD-EXPERT
Reg kood 14449962
Tel +372 5665 0034
info@roadexpert.ee
www.roadexpert.ee

NOVARC
Reg kood 10226774
Mustamäe tee 46
10621 Tallinn
novarc@novarc.ee

Projekti nimetus
Riigitee 46 Tatra-Otepää-Sangaste km 12,972-25,683 asuva Makita-Otepää
lõigu rekonstrueerimine

Joonise nimetus
Krundijaotusplaan (POS 73)

Joonise mõõtkava
1:1000

Kuupäev
09.02.2024

Pos nr	73
REGISTRIOSA	2585240
KÜ TUNNUS	55701:001:0745
KÜ lähiaadress	Kolli
SIHTTOTSTARVE	Maatulundusmaa 100%
PINDALA (m²)	90600
MÕÕDISTAMISVIIS	mõõdistatud, L-EST
OMANDIVORM	Eraomand
ÄRALÕIGE (m²)	1233
Kinnistule ulatuv ehitustegevus	Jalg- ja jalgrattatee rajamine; raadamine, haljastustööd; truubi rajamine; drenaazi ümberehitus
Maaomanike kooskõlastamise tingimused	