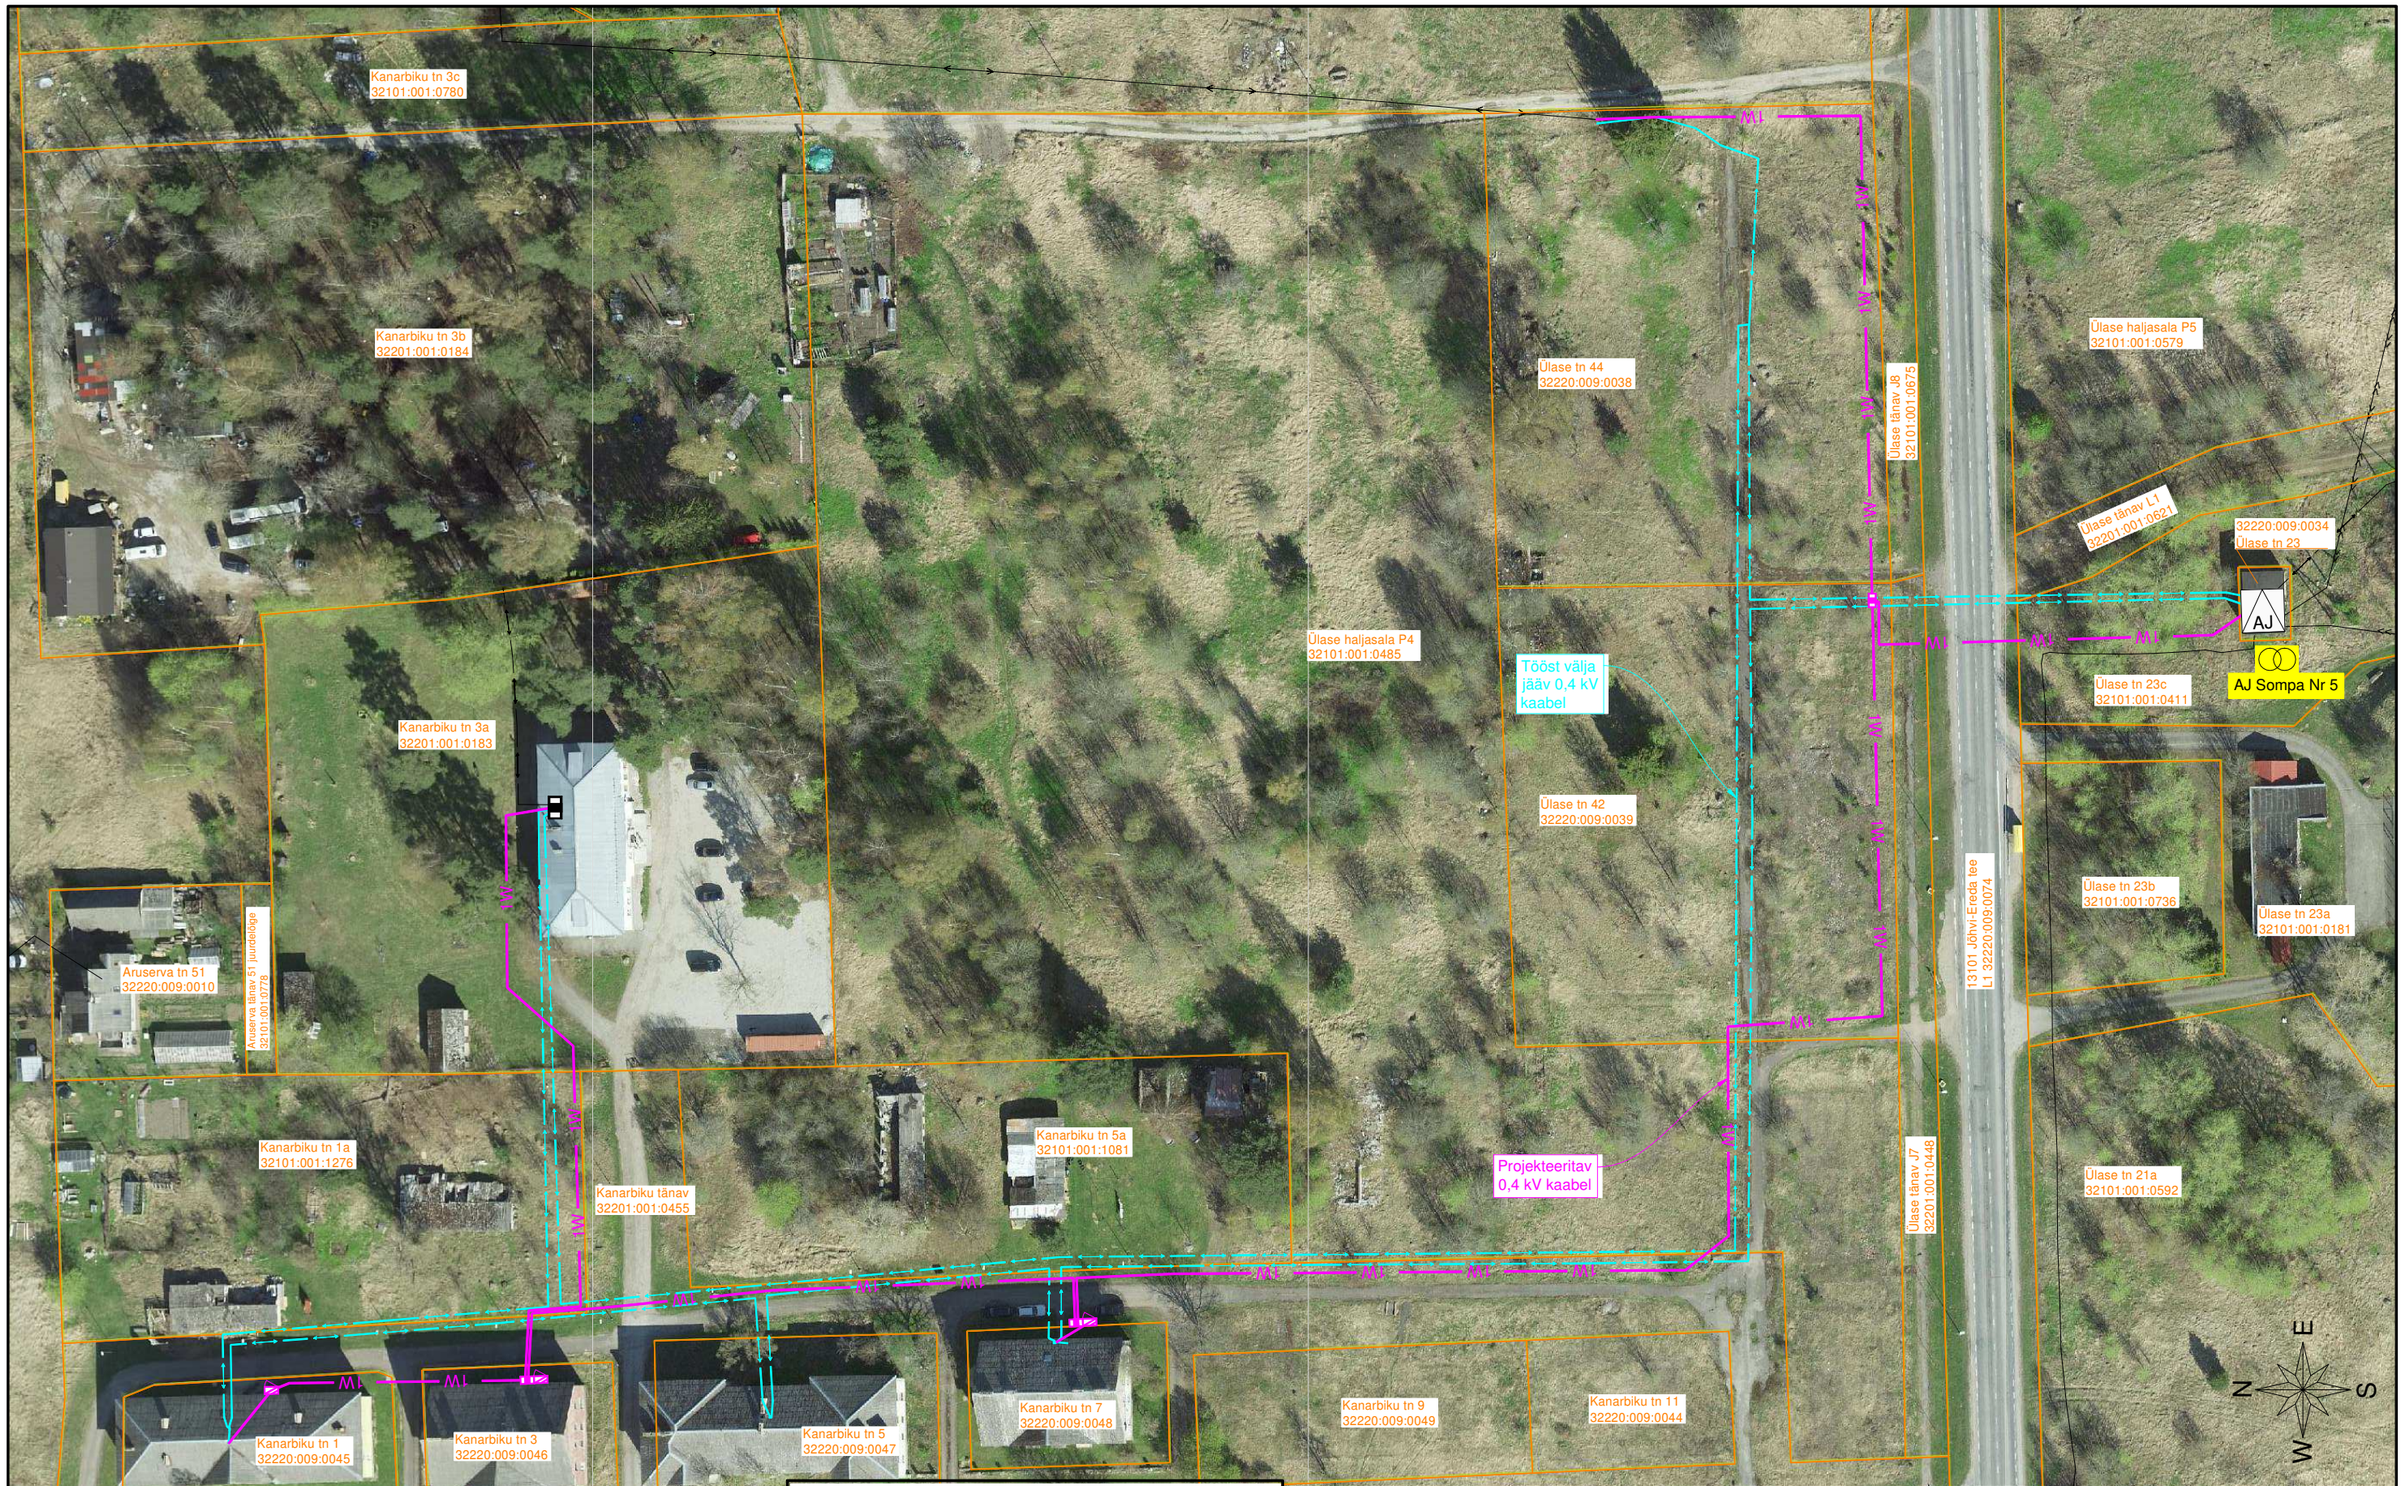

Tingmärgid:

- Projekteeritav jaotuskilp
- Projekteeritav liitumiskilp
- 1W — Projekteeritav 0,4 kV maakaabelliin
- Tööst välja jääv 0,4 kV maakaabelliin
- Olemasolev alajaam
- Olemasolev jaotuskilp
- Katastripiir

Projekt:	**Sompa Nr 5 alajaama F3 ja F8 nõuetekohastamine** **Sompa linnaosa, Kohtla-Järve linn, Ida-Virumaa**		Tellija: **Elektrilevi OÜ**
Joonis:	**Eskiis**		Joonise nr: **IP8957**
DRAFTIT DRAFTIT OÜ Reg. kood: 14231335 Ilmatsalu 3, 50408 Tartu info@draftit.ee	Projekteeris	**Aro Kivisild** 13.01.2026	Mõõtkava **1:1000** Leht 1 Lehti 1