
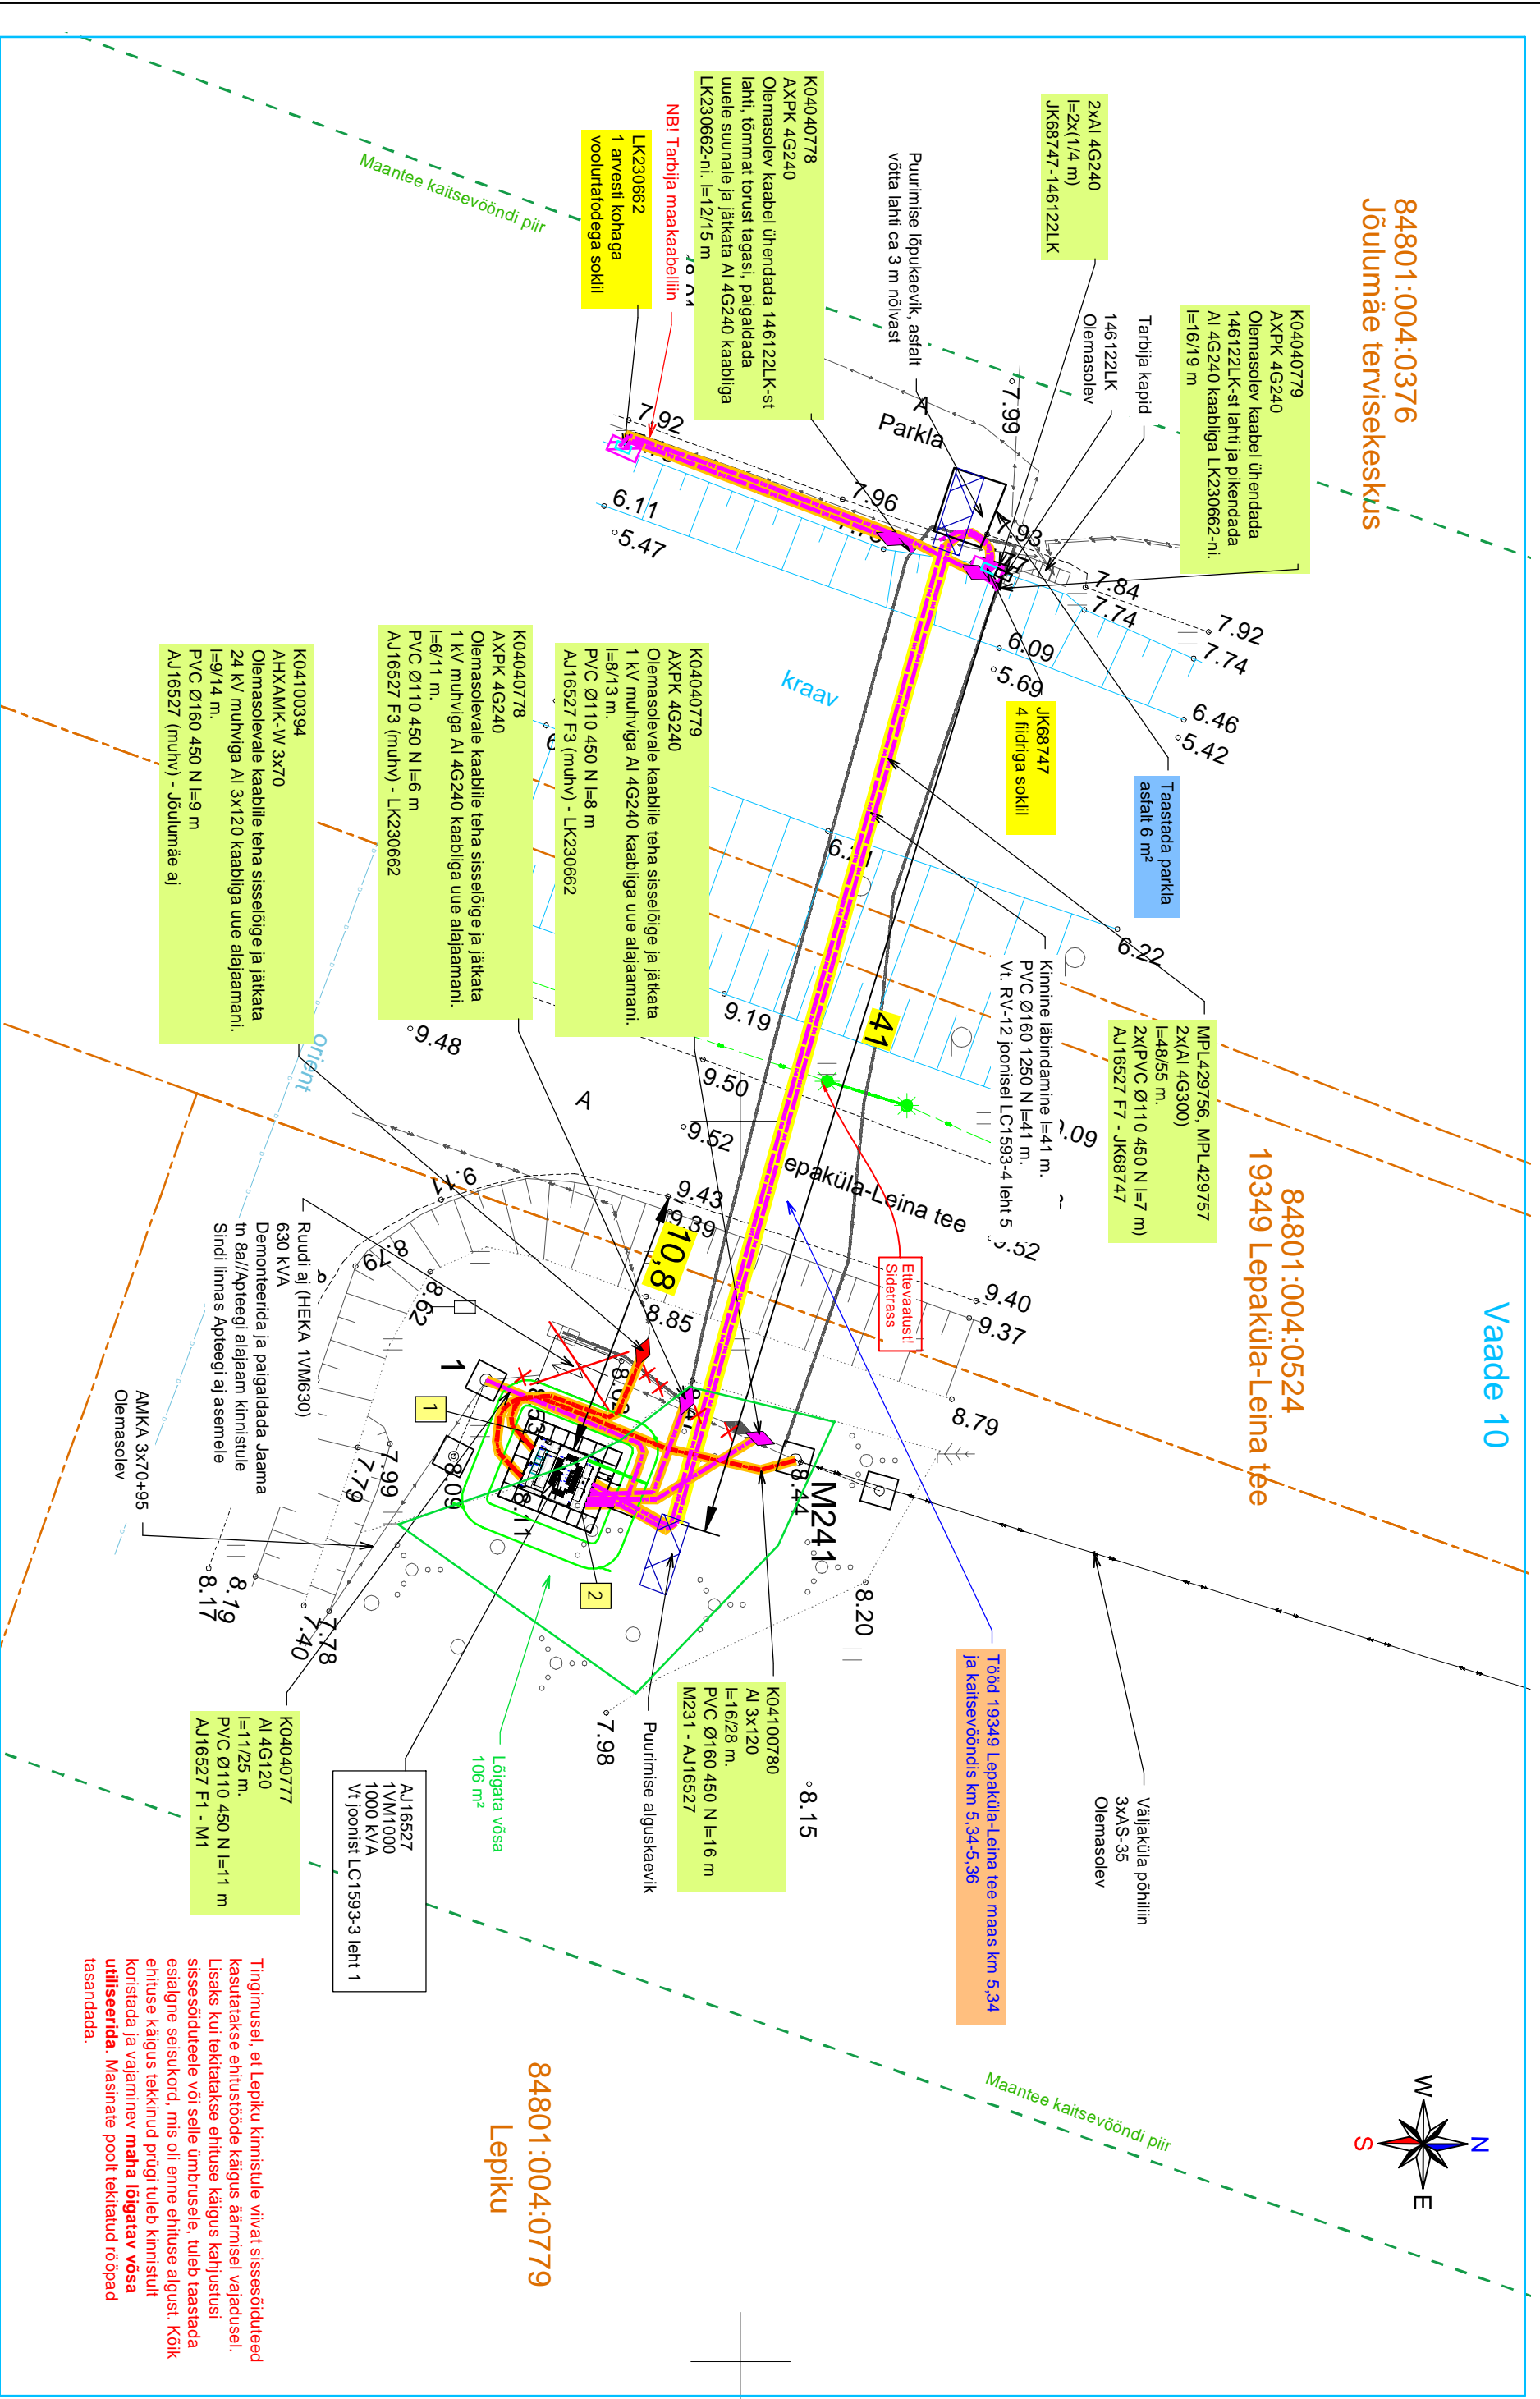


84801:004:0376
Jõulumäe tervisekeskus

84801:004:0524
19349 Lepaküla-Leina tee

Vaade 10

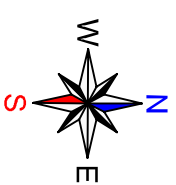

Tööd 19349 Lepaküla-Leina tee maas km 5,34 ja kaitsevööndis km 5,34-5,36

84801:004:0779
Lepiku

Tingimusel, et Lepiku kinnistule viivat sisselõigeteed kasutatatakse ehitusjärele käigus äärmiselt vajadusel. Lisaks kui tekitatakse ehituse käigus kahjustusi sisselõigetele või selle ümbrusele, tuleb taastada esialgne seisukord, mis oli enne ehituse algust. Koik ehituse käigus tekkinud prügi tuleb kinnistult koristada ja vajaminev maha lõigatav võsa utiliseerida. Masinate poolt tekitatud rõõpad tasandada.

- Tingimärke**
- Projekteeritud MP maakaabeliini
 - Projekteeritud KP maakaabeliini
 - Projekteeritud kinnine läbimõõtmine
 - Läbimõõtmise alguse/lõpu kaevik
 - Projekteeritud 450 N kaitsetoru
 - Projekteeritud alajaam

- Projekteeritud liitumiskapp
- Projekteeritud jaotuskapp
- Projekteeritud jätkumuhv
- ◇ Demonteeritav alajaam
- Kinnistu piir

Projekt		Tellijä	
Jõulumäe tervisekeskuse el. autode laadimispunkti liitumine Leina küla Häädemeeste vald Pärnu maakond		Elektrilevi OÜ	
Joonis		Joonise nr	
Asendiplaani vaade 10		LC1593-1	
Projektants	Kaupo Maaten	Mõõtkava	M 1:250
Kontrollis	Aap Erik	Staadium	Tööprojekt
Projektiühit		Kaevik	Leht 10
		Keel	Leht 10
		EST	Leht 10

LEONHARD WEISS
E-post leonhard@leonhard-weiss.com
Telefon +372 601 2285
Registrikood 12083348
EL10665798-0001