


Isikliku kasutusõiguse seadmise plaan

IKÕ ala pos nr	Registriosaka nr, KV kood	Katastriüksuse tunnus, nimi ja sihtotstarve	Ala pindala (m2)
1	23858650, KV113332	63801:001:1104, 4 Tallinn-Pärnu-Ikla tee transpordimaa	328

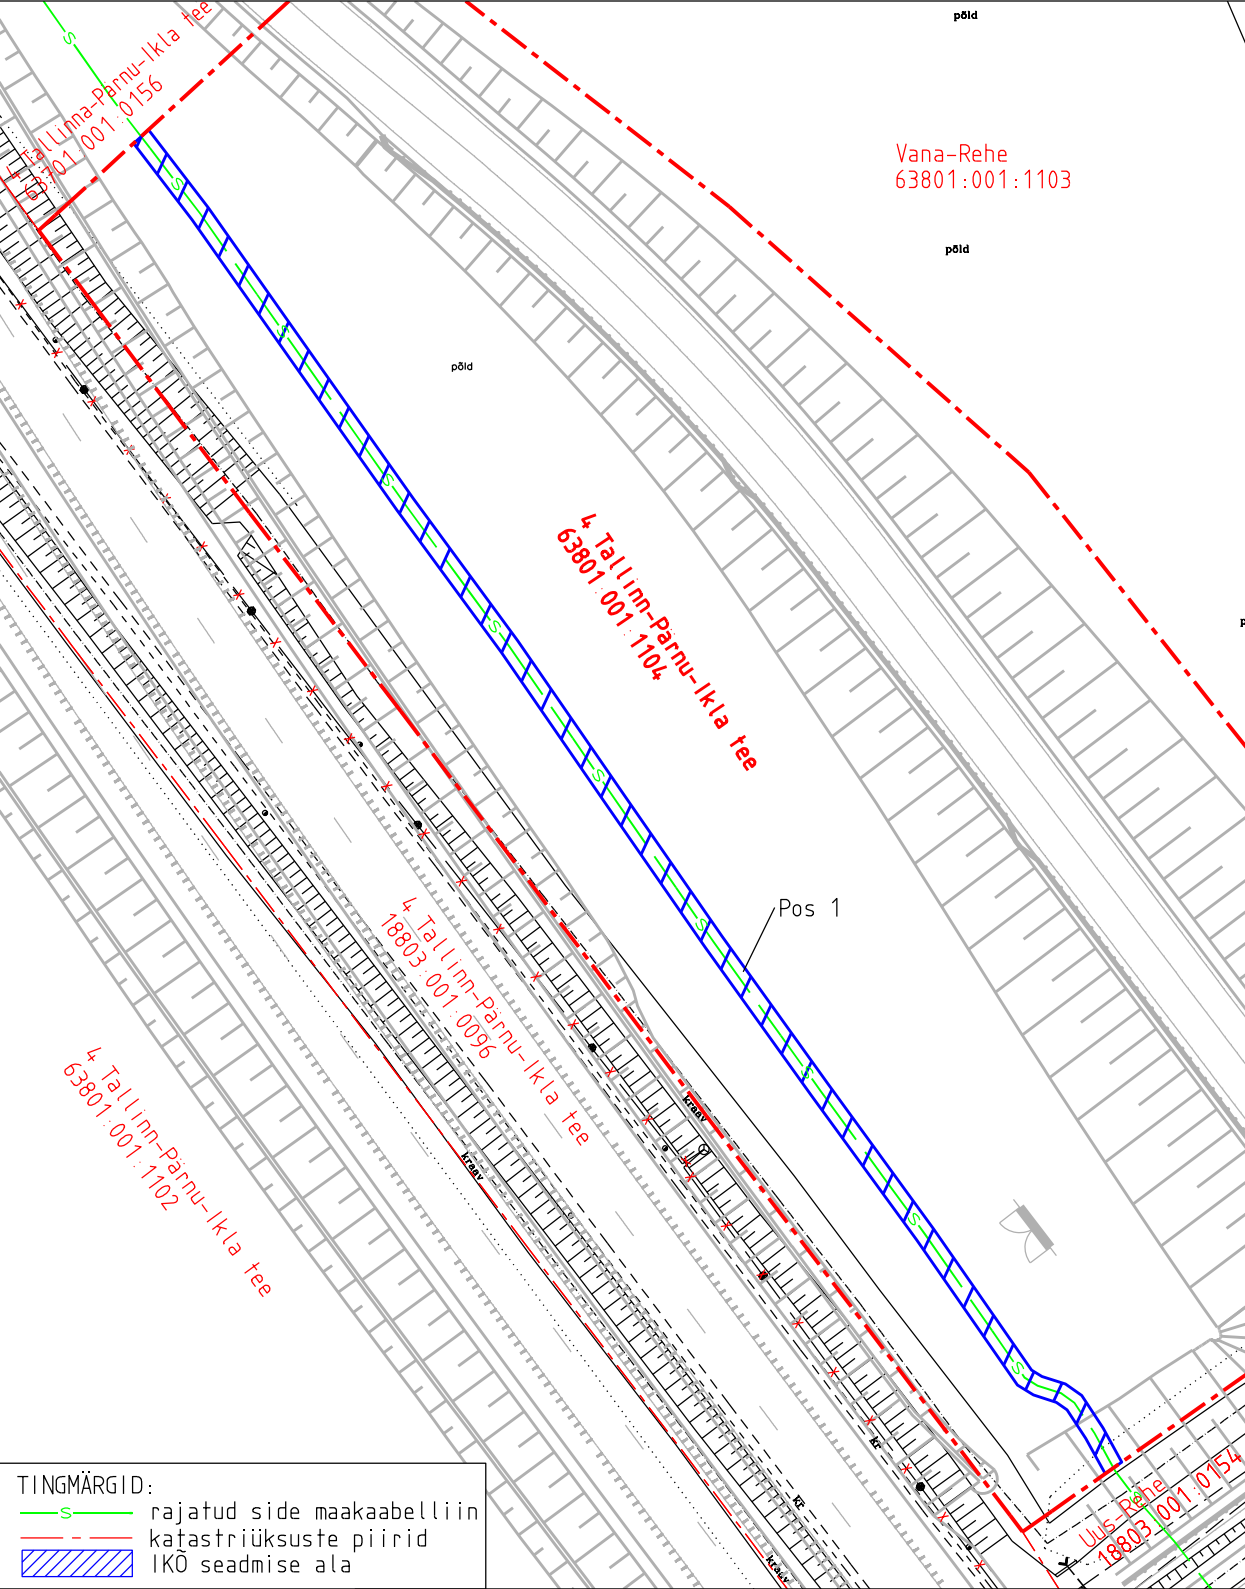

TINGMÄRGID:
rajatud side maakaabelliin
katastriüksuste piirid
IKÕ seadmise ala

Projekti nimetus	Põhimaantee nr 4 Tallinn-Pärnu-Ikla km 98,4-108,5 Libatse-Are lõigu side teostusjoonis	Töö nr	2026TG068
Projekti koostaja	Tippgeo OÜ	Plaani koostaja	A. Jankovskaja
Mõõtkava	1:750	Leht	1-1
Kuupäev	25.08.2026		