


LÕIGE 4-4
REHE RISTUMISKOHA PIKILÕIGE

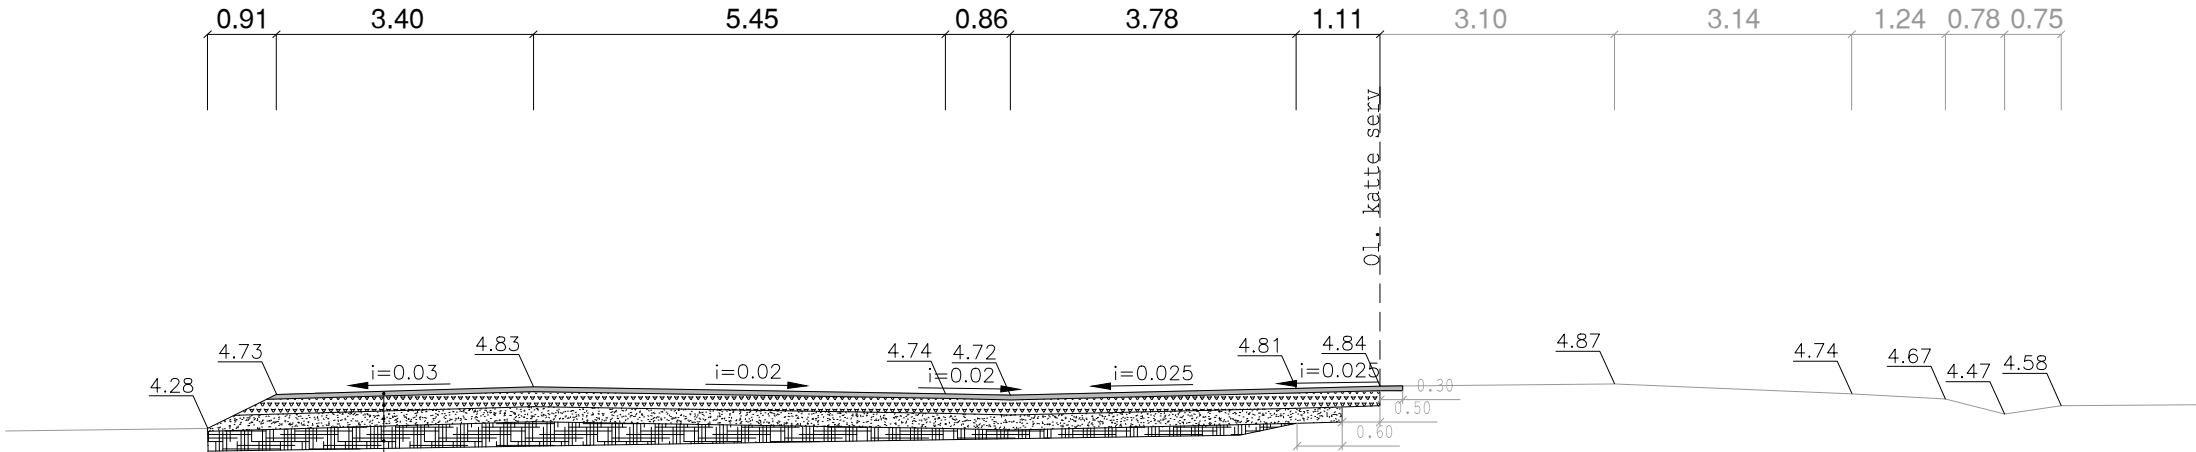

ASFALTBETOON AC 16 SURF (70/100)	6 cm
KILLUSTIKALUS FRAKTSIONEERITUD VÕI RIDAKILLUSTIKUST	20 cm
KRUUSLIIV (k >=1,0 m/ööp)	20 cm
TEEDEEHITUSEKS SOBIV MULDEMATERJAL (k >=0,5 m/ööp) VAJADUSEL	
OLEMASOLEV ALUSPINNAS	

TÖÖ NR 230525B			TELLIJA SAAREMAA VALLAVALITSUS		
PROJEKTIJUHT	A. TAMM		OBJEKT Leisi aleviku kergliiklustee rajamine III etapp	STAADIUM	JOONISE TÄHIS
TEEDE PROJ.	A. PÕRK			EP	TL-6-104
JOONISE NIMETUS	Ristlõige 4-4		Teede- ja liikluse projekteerimine EEP003326; ELK000027 Ehituslik projekteerimine EP10207096-0001 Elektripaigaldamise projekteerimine EL 10207096-0001 Muinsuskaitseameti tegevusluba E 203/2005-P		
KUUPÄEV	24.09.2025		Klotoid OÜ Reg kood 10207096 Tehnika 20, Kuressaare linn 93815, Saaremaa vald 453 3723 / 508 4489 klotoid@klotoid.ee		
M 1:100			